


Schnitt C-C

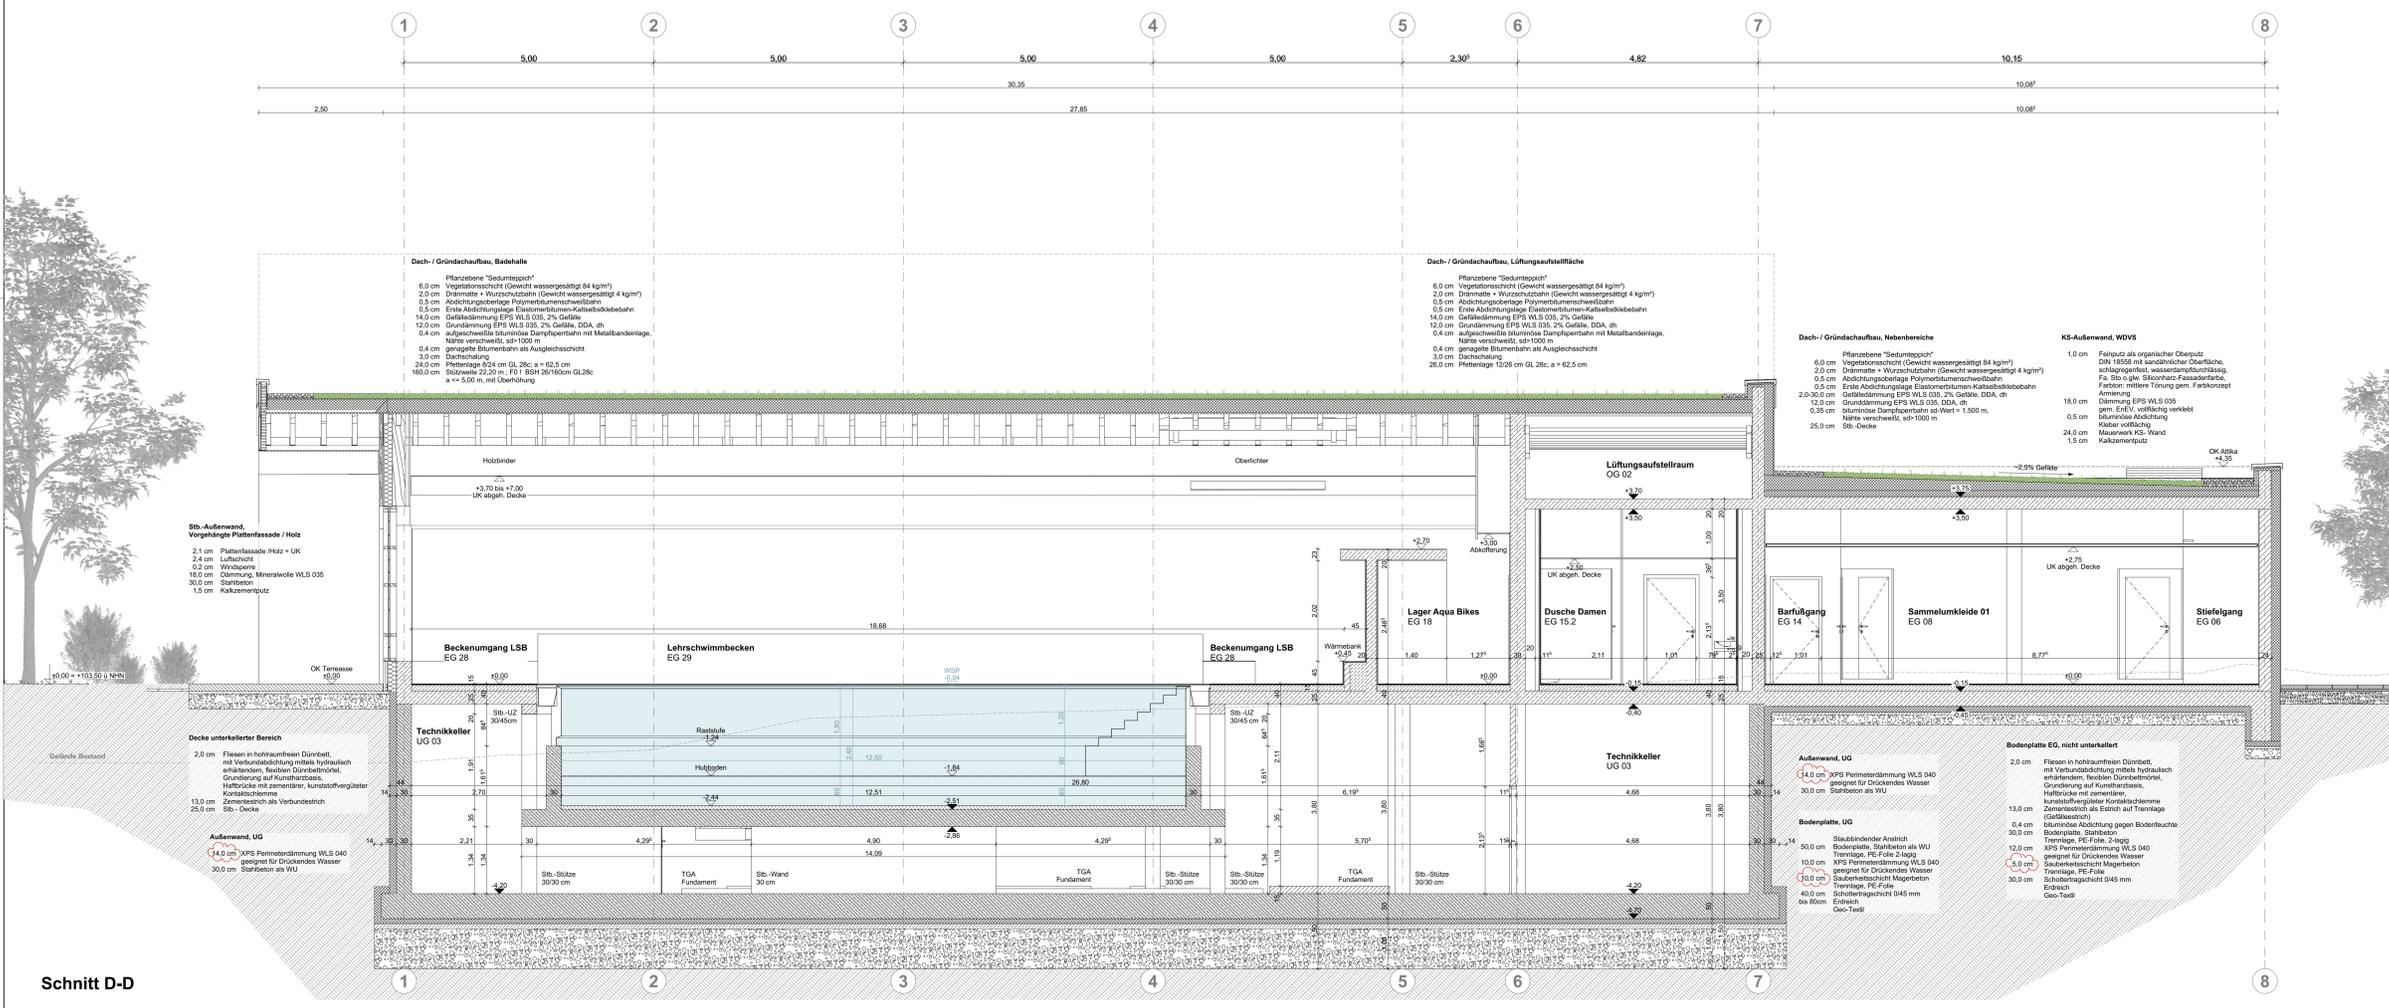

Schnitt D-D

Legende

	Bestand		RR Regenrohr
	Abbruch		BRH Brüstungshöhe (Höhe über OKFF)
	WU-Beton		Hinweise auf Detailpunkte
	KS-Steine		OKR und UWR
	Stahlbeton		Schnittführung
	Dämmung		Bodeneinlauf (BE)
	Leichtbauwände, allgemein		Öffnungsmaße (Höhe über OKFF)
	Estrich		

DIESER PLAN IST NUR GÜLTIG IN VERBINDUNG MIT DER STATIK! ALLE ANGEgebenEN MABE SIND EIGENVERANTWORTLICH VOR ORT ZU PRÜFEN!

RI	Anpassung Perimeterdämmung UG und Saubereckschicht	JS	09.12.24
RO	Freigabe Bauplan	AS	05.01.24
Index	Art der Änderung	Name	Datum

Projektnummer: G20063
 Projektname: Mühlem an der Ruhr - Neubau Heißener Bad

Lauf	Leistungsbereich	Maßstab	Blattgröße	Gesichert von	Gesichert am
	LPH 5	1:50	A0	AS	03.08.2023



Bauherr/-In	Architekt
Ort, Datum	Ort, Datum