



D-06 Dachdetail Achse 7 Attika

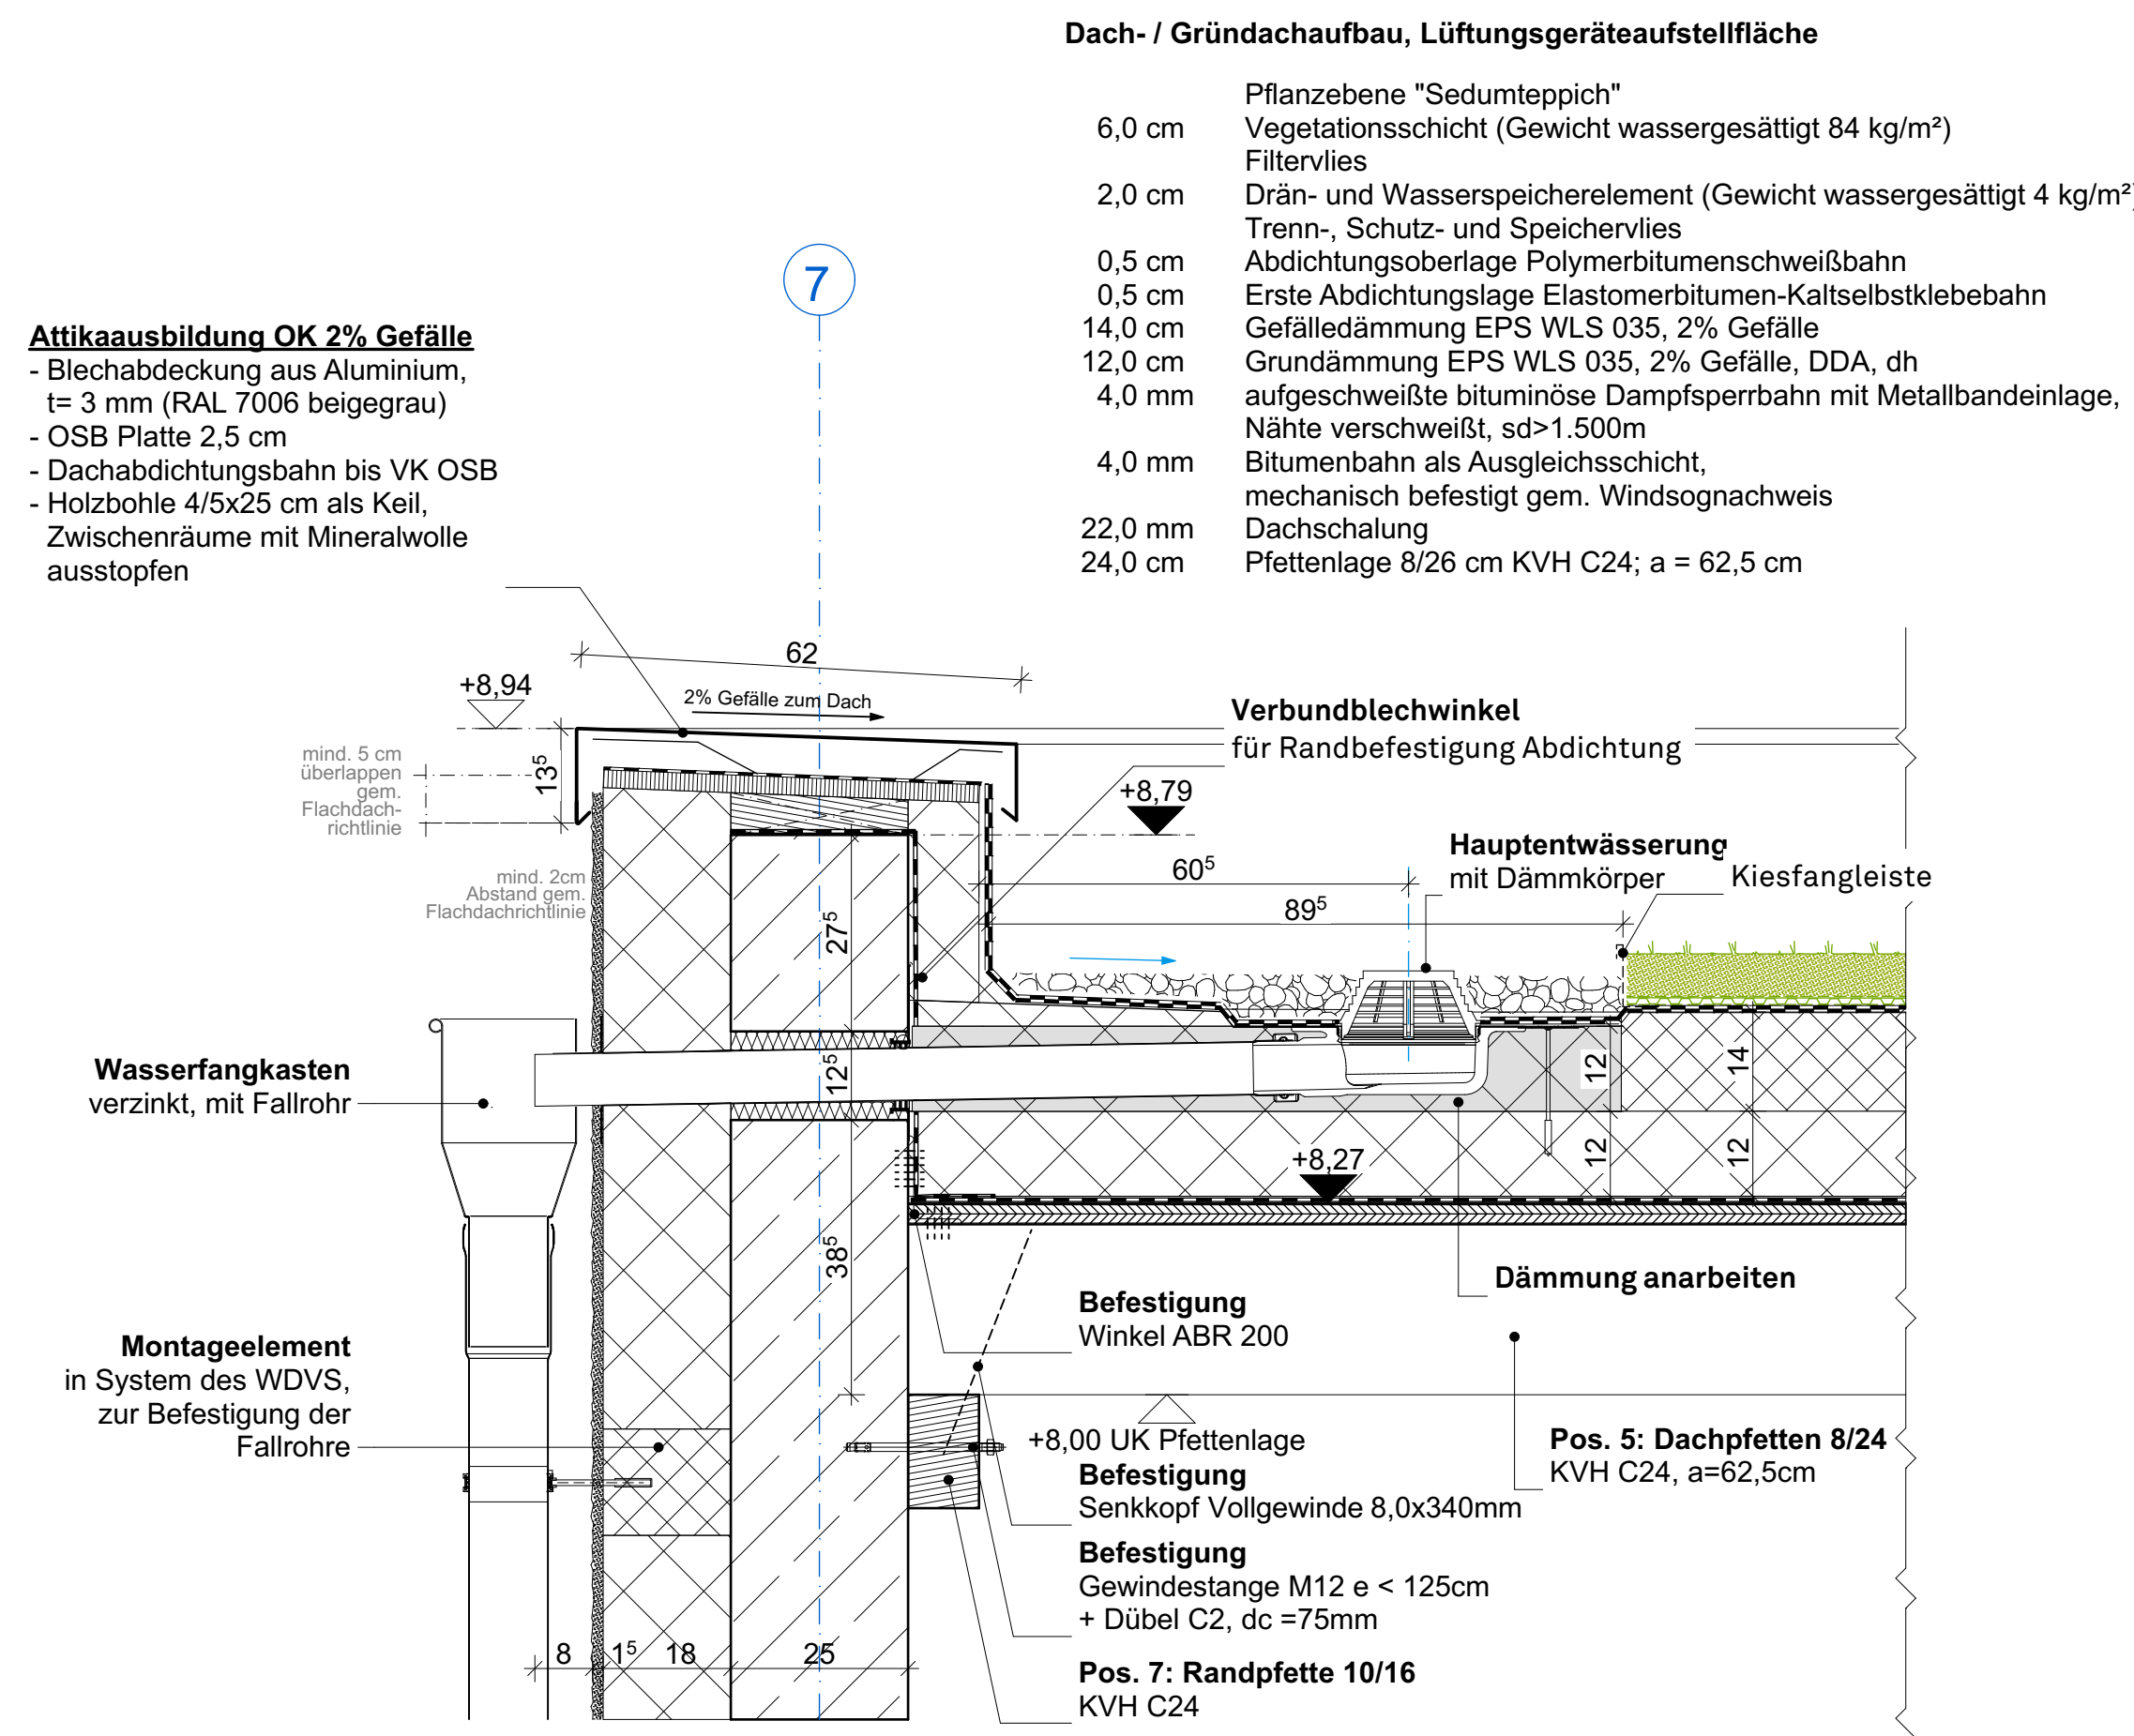

D-07 Dachdetail Achse 7 Hauptentwässerung

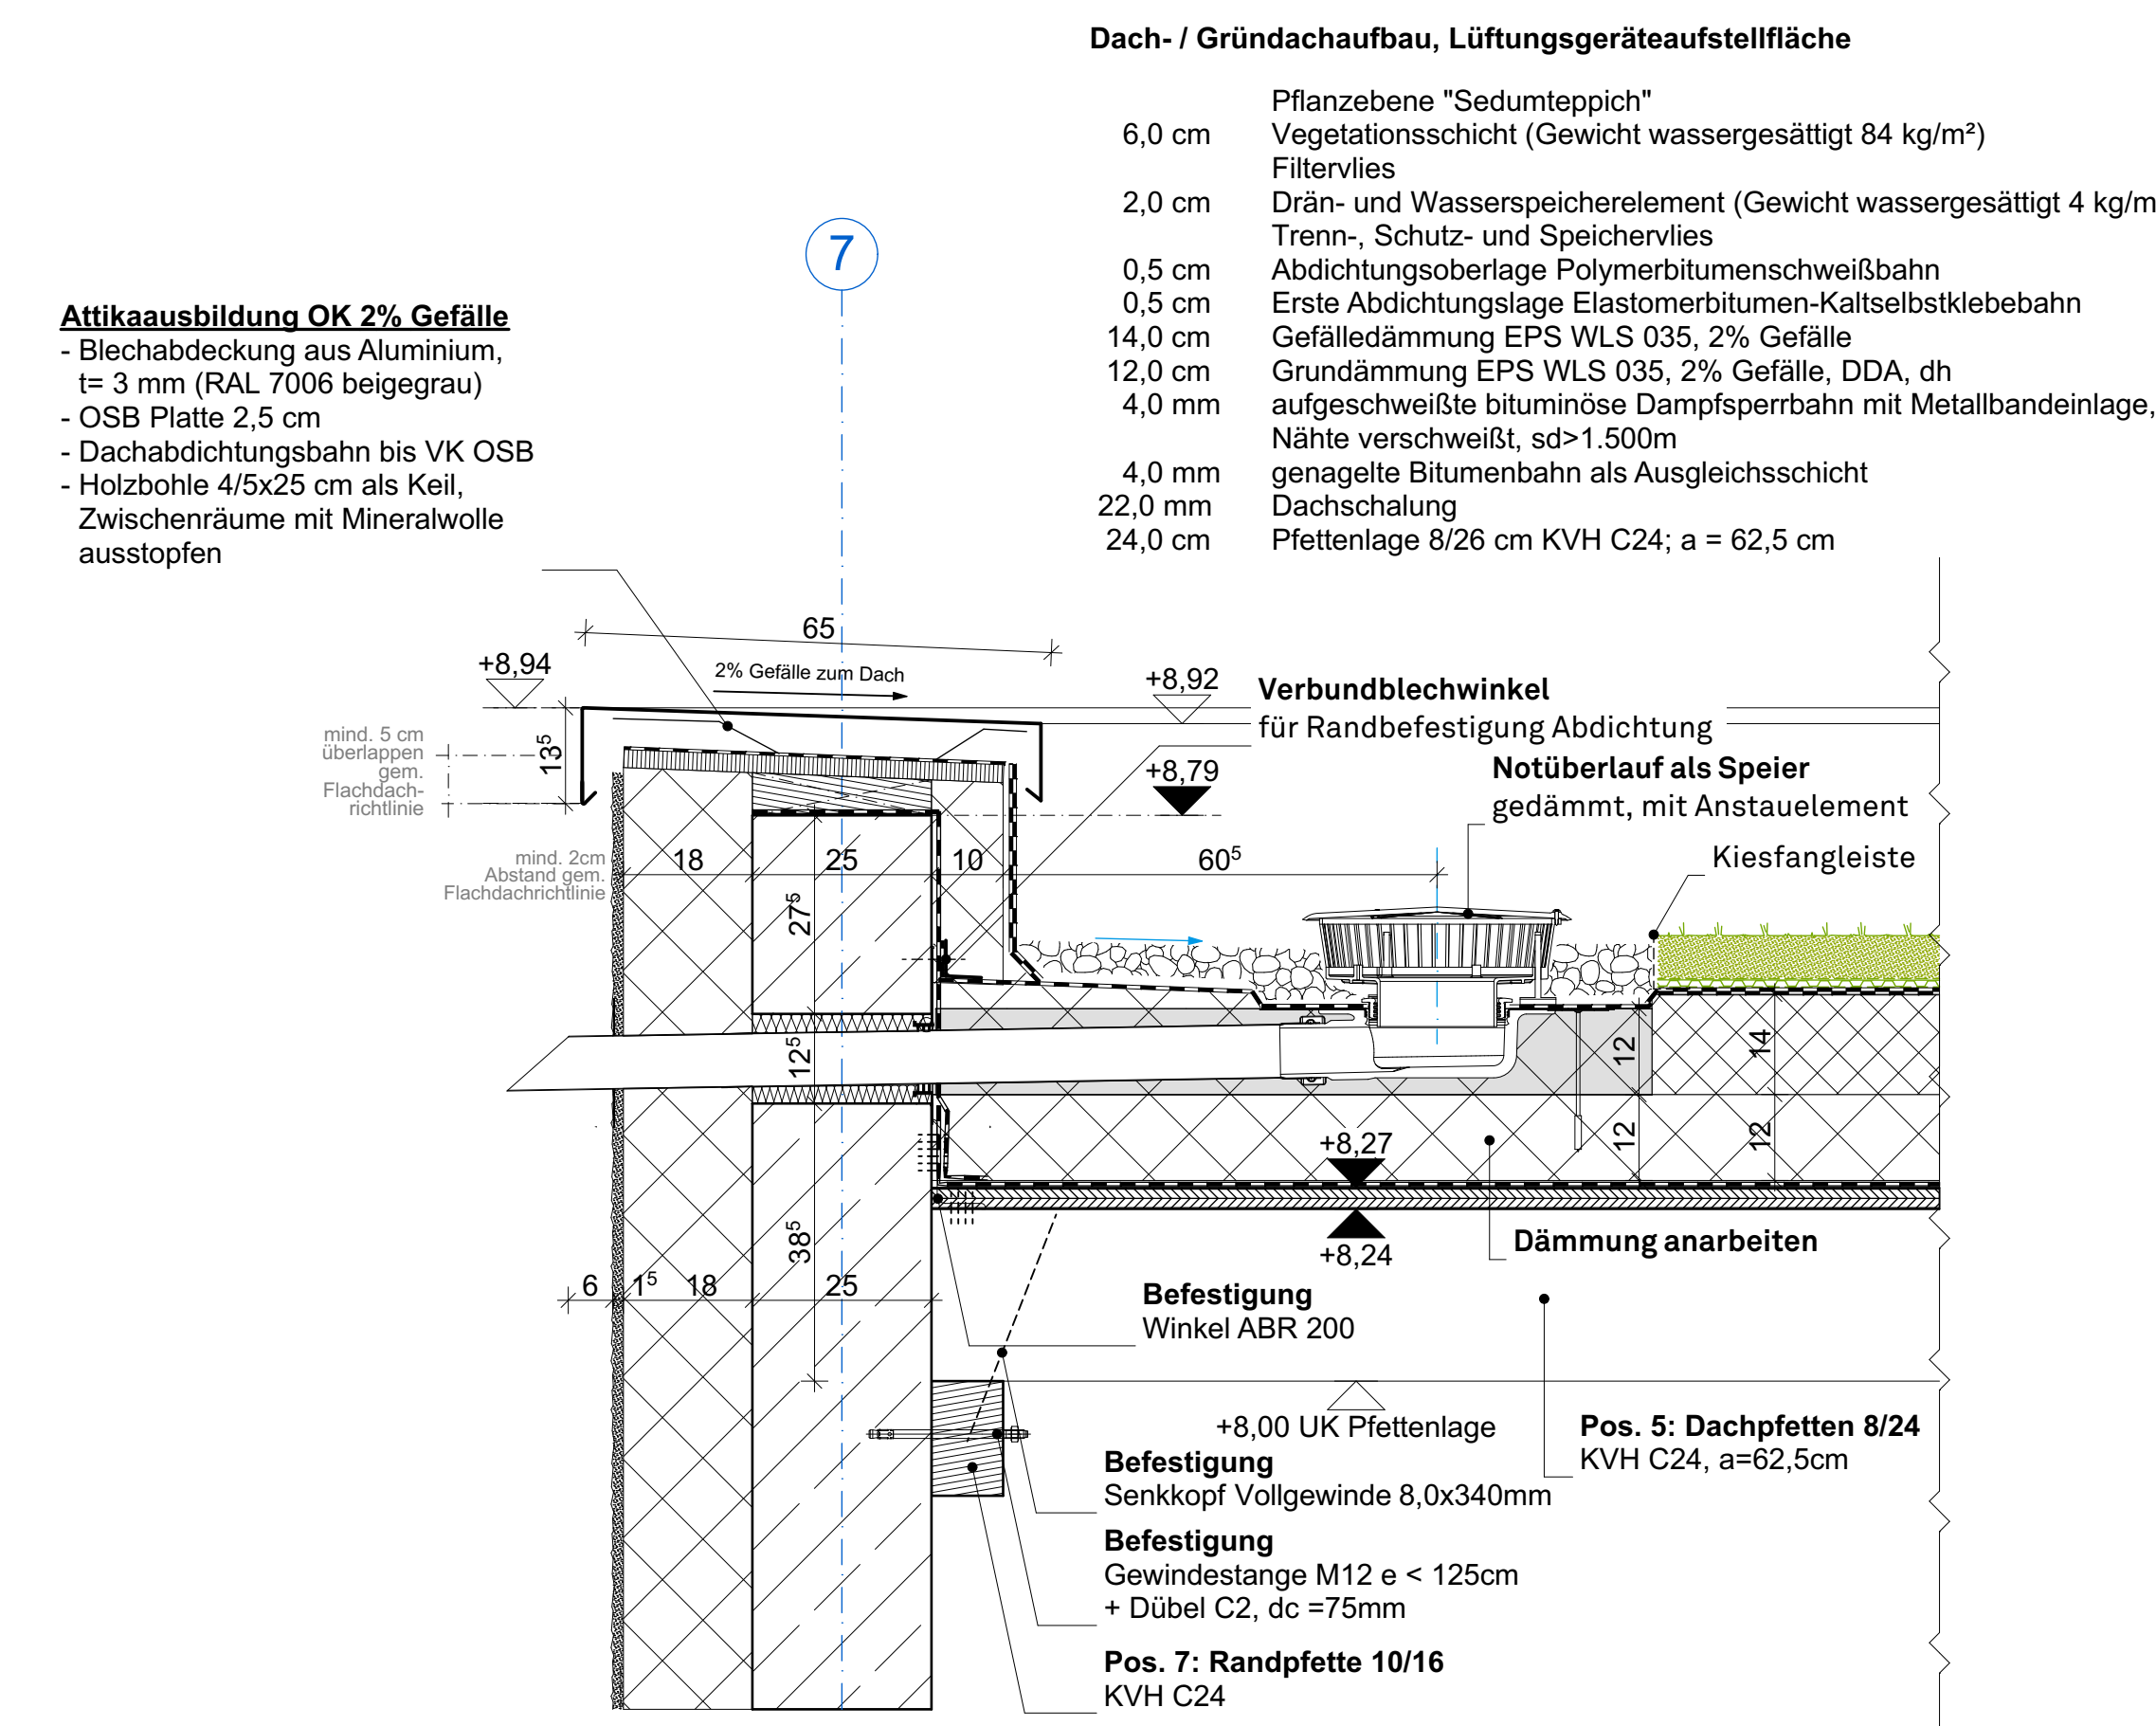


D-08 Dachdetail Achse 7 Notentwässerung

Legende	
	Bestand
	Abbruch
	WU-Beton
	KS-Steine
	Spaltbeton
	Dämmung
	Wärmedämmsystem
	Leichtbauwände, allgemein
	Estrich
	RR Regenrohr
	BRH Brüstungshöhe (Höhe über OKFF)
	Hinweise auf Detailpunkte
	OKR und allgem. Höhenangaben
	OKR und UWR
	Schnittführung
	Bodeneinlauf (BE)
	Öffnungsmaße (Höhe über OKFF)


DIESER PLAN IST NUR GÜLTIG IN VERBINDUNG MIT DER STATIK!
 ALLE ANGEgebenEN MÄßE SIND EIGENVERANTWORTLICH VOR ORT ZU PRÜFEN!

Index	Art der Änderung	Name	Datum


Projektname:	Mülheim an der Ruhr - Neubau Heißenener Bad
Projektnummer:	G20063
Rev. No.:	G20063-5-A80-X01.02-F00
Rev.:	LO
Gezeichnet von:	LO
Gezeichnet am:	21.02.2024

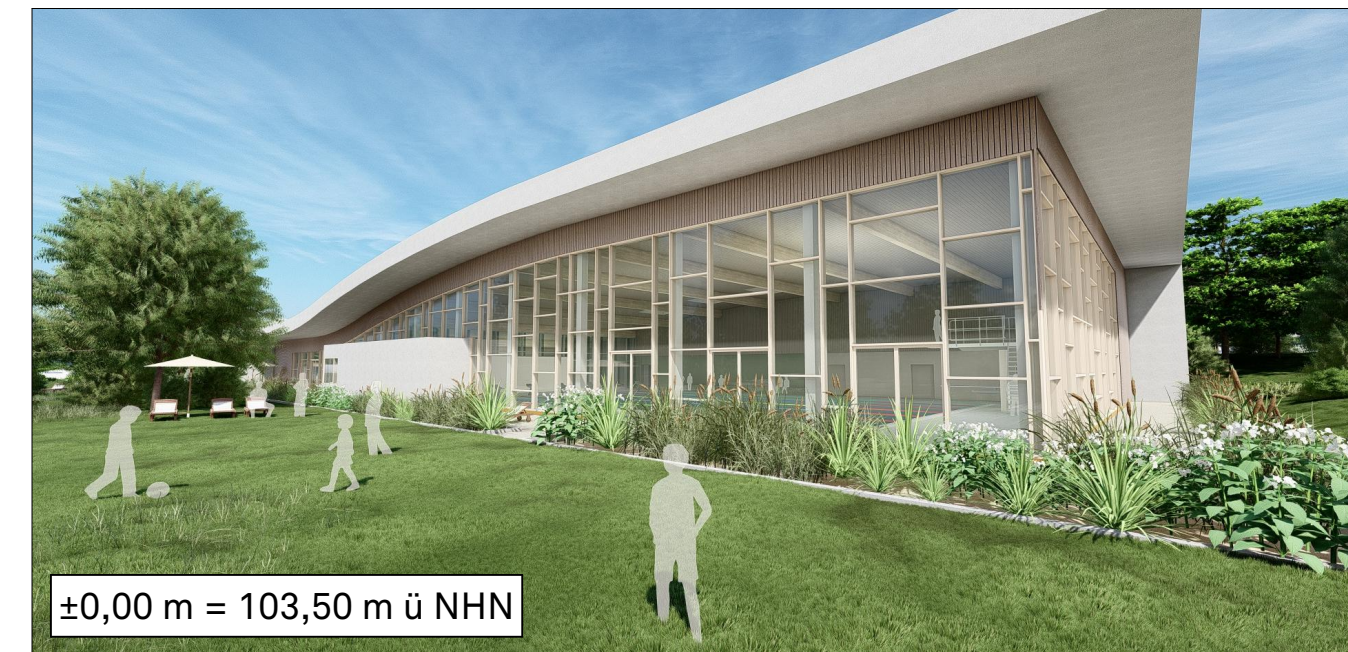

Bauherr-In _____ Architekt _____
 Ort, Datum _____ Ort, Datum _____

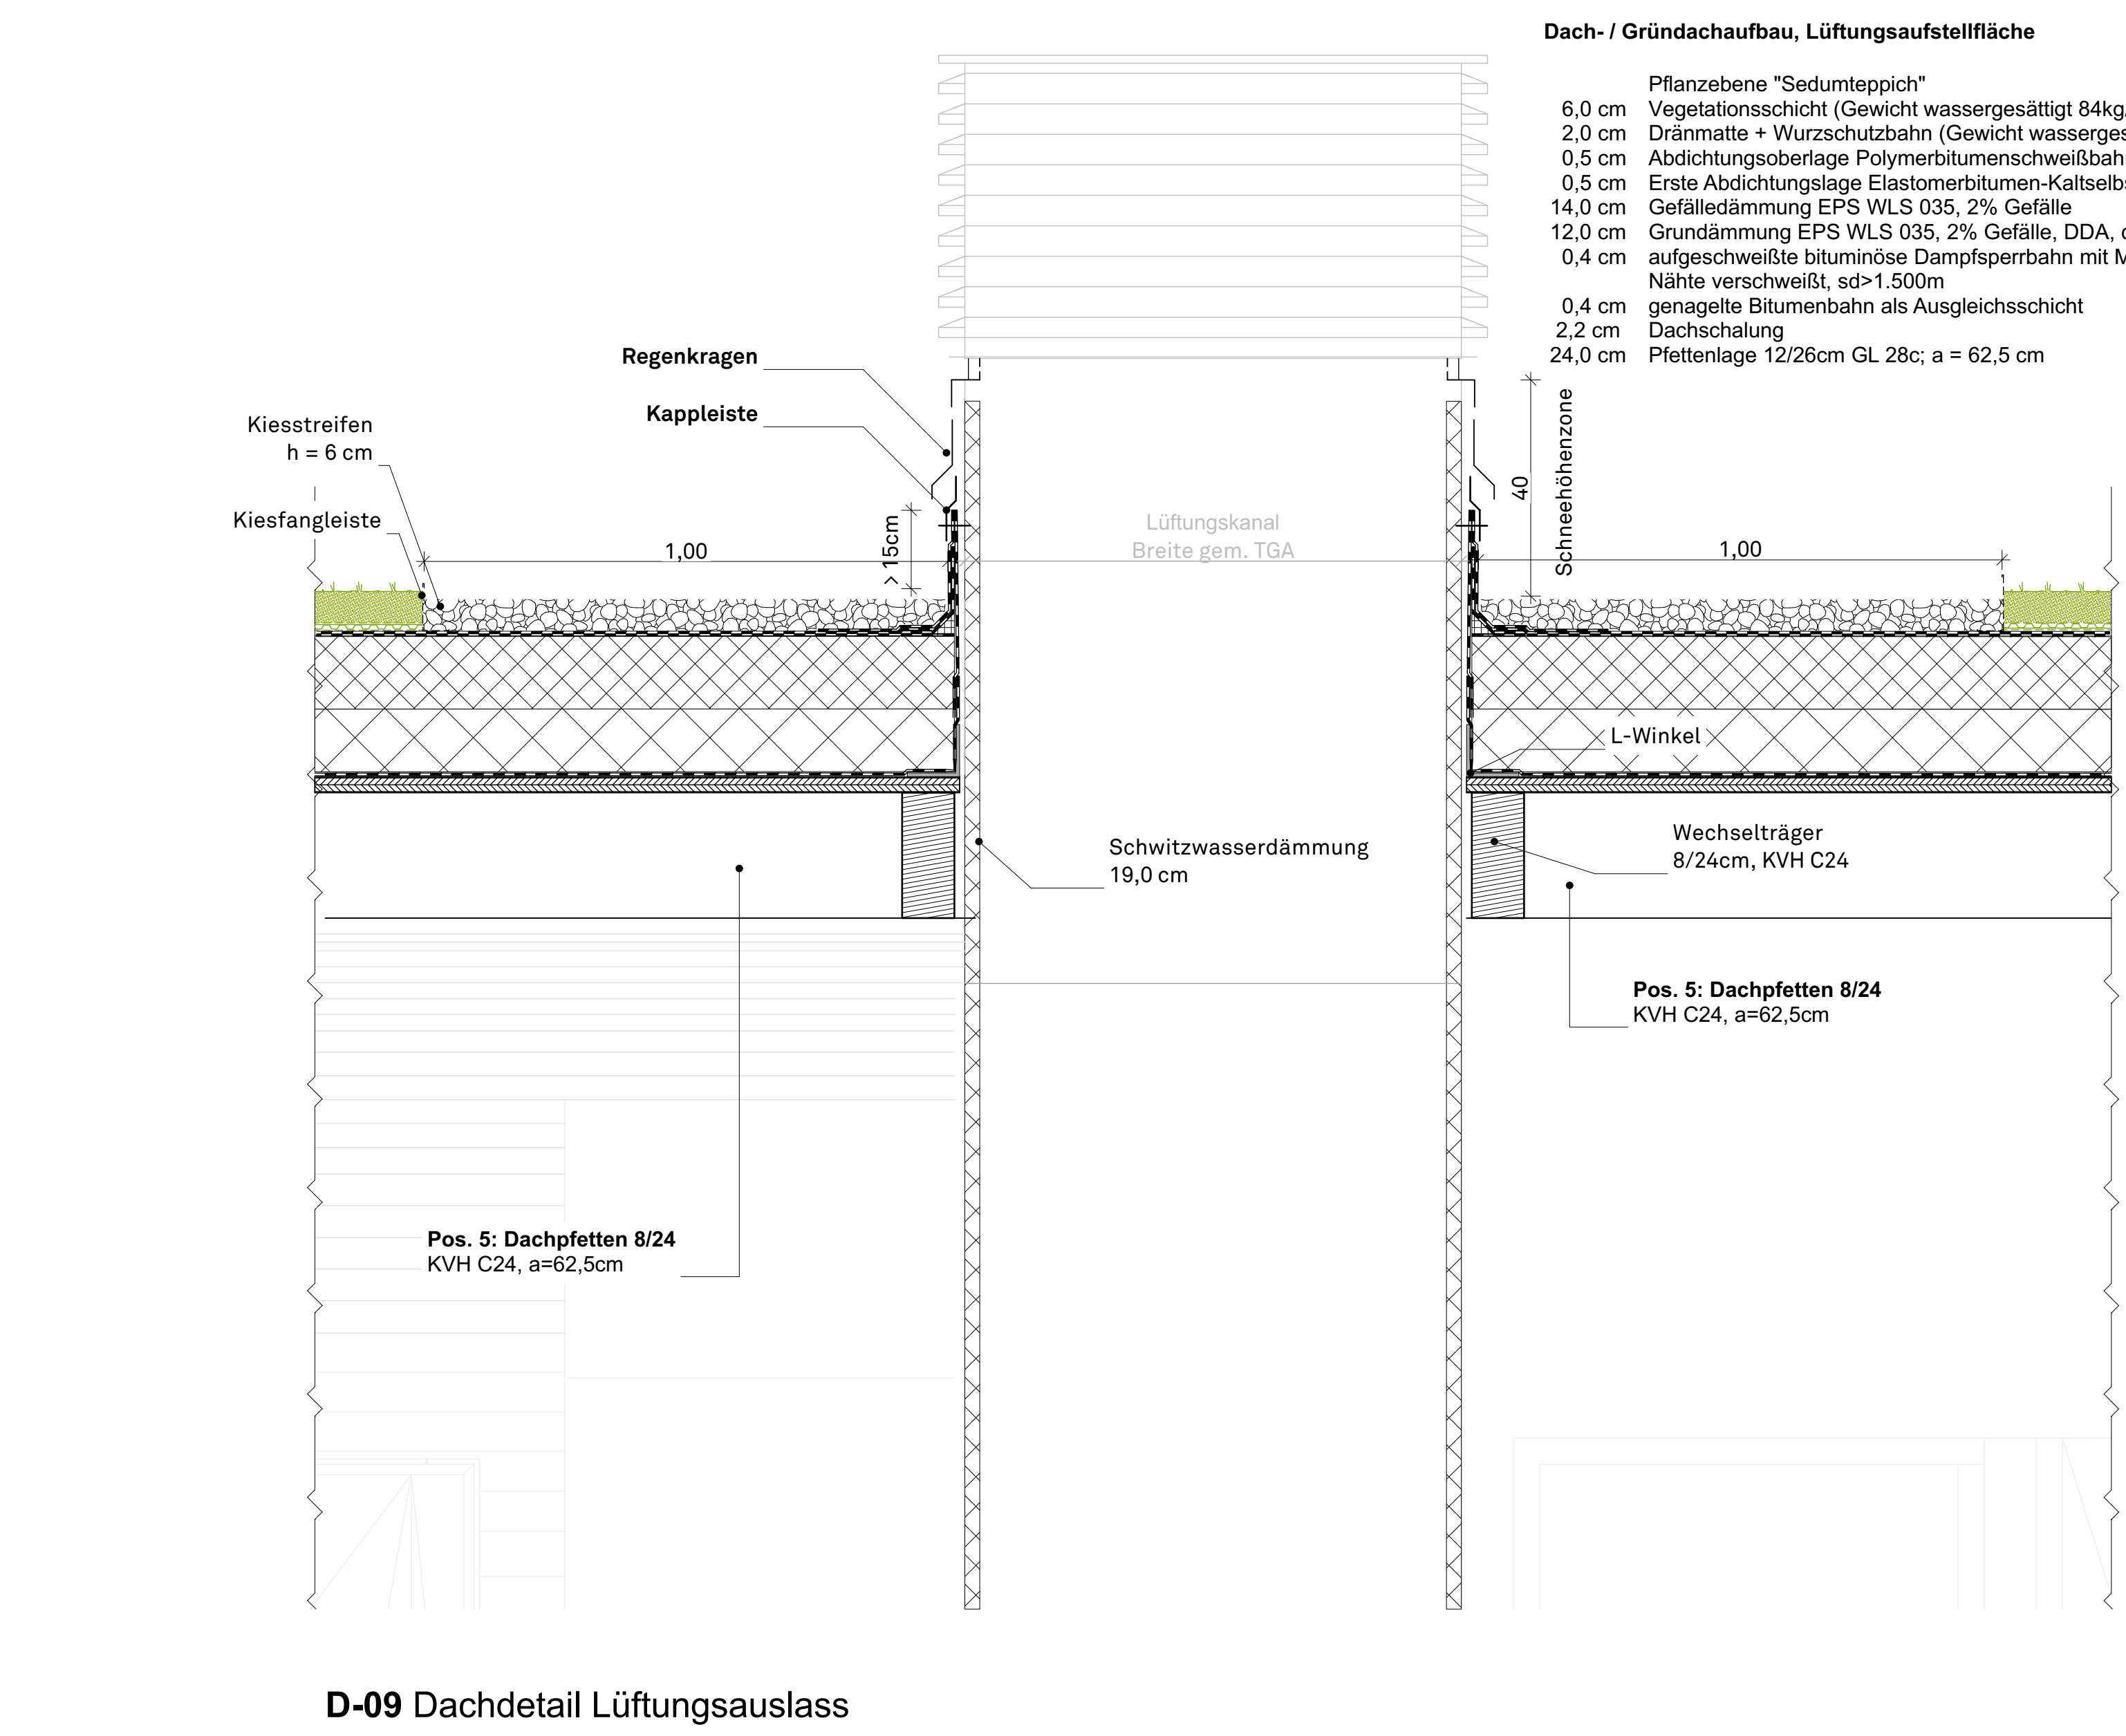

D-09 Dachdetail Lüftungsauslass

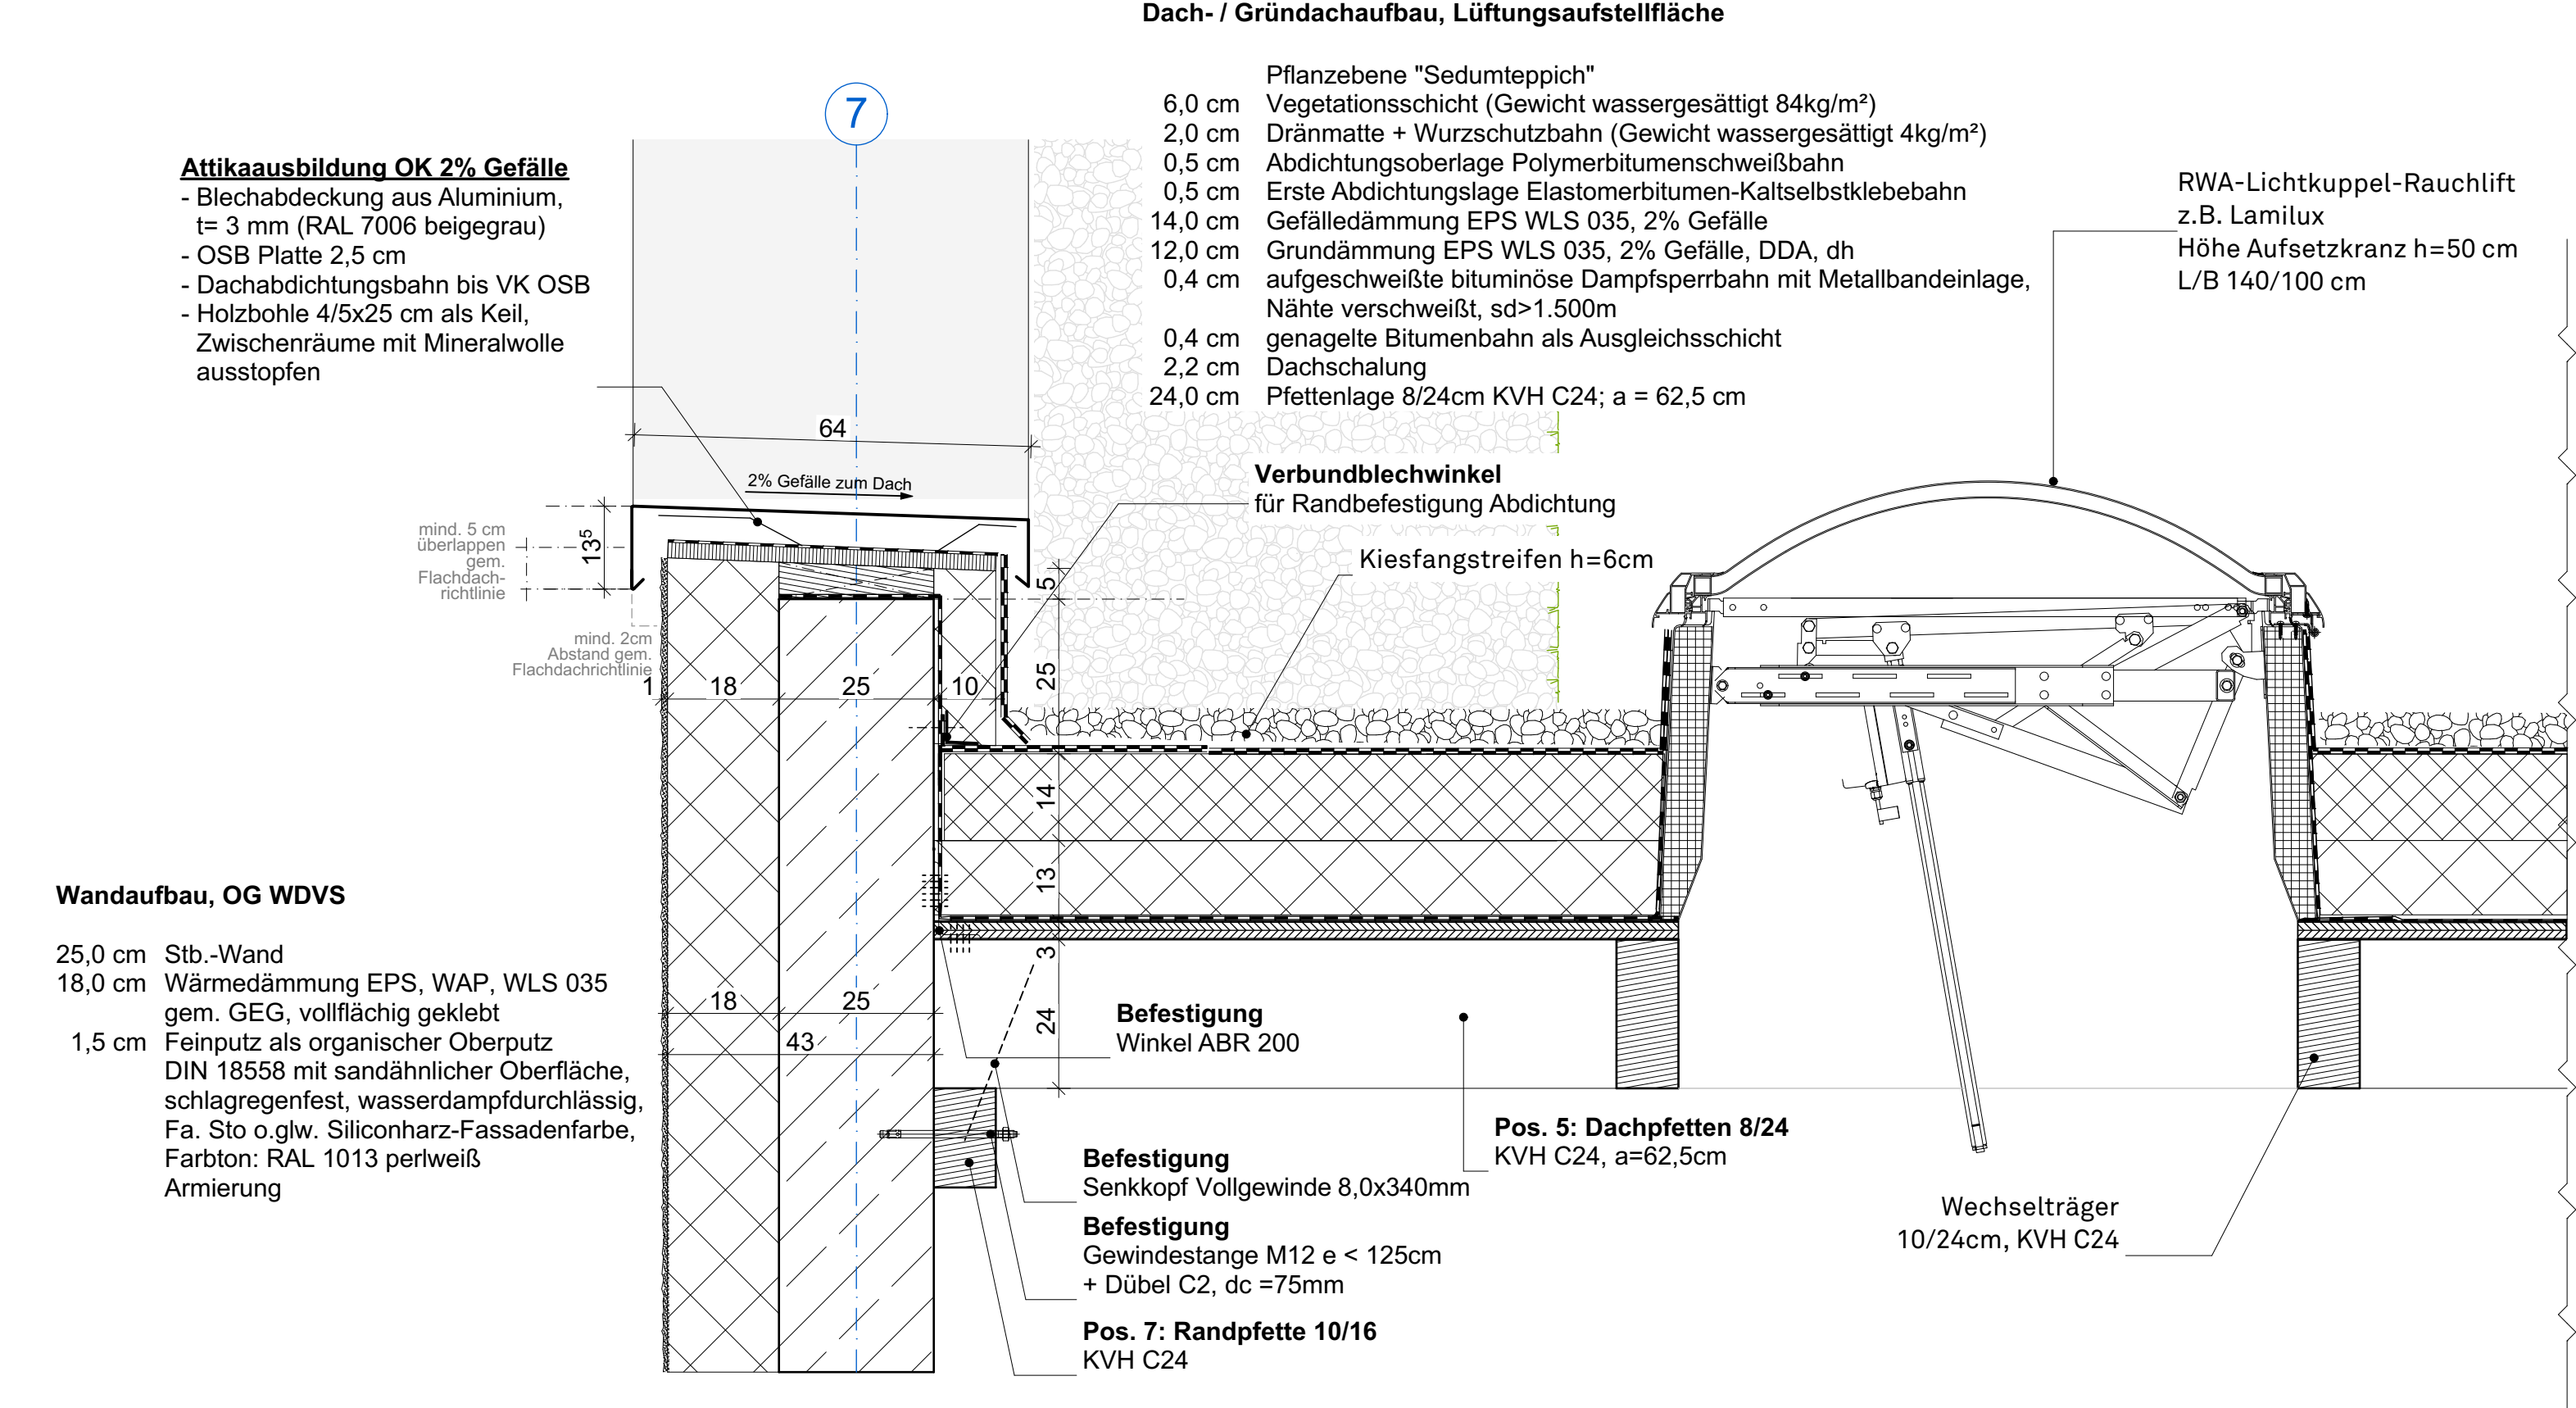

D-06 Dachdetail Achse 7 Lichtkuppel

Bauherr-In _____ Architekt _____
 Ort, Datum _____ Ort, Datum _____