Wand h=25cm, Achse 7/A-N

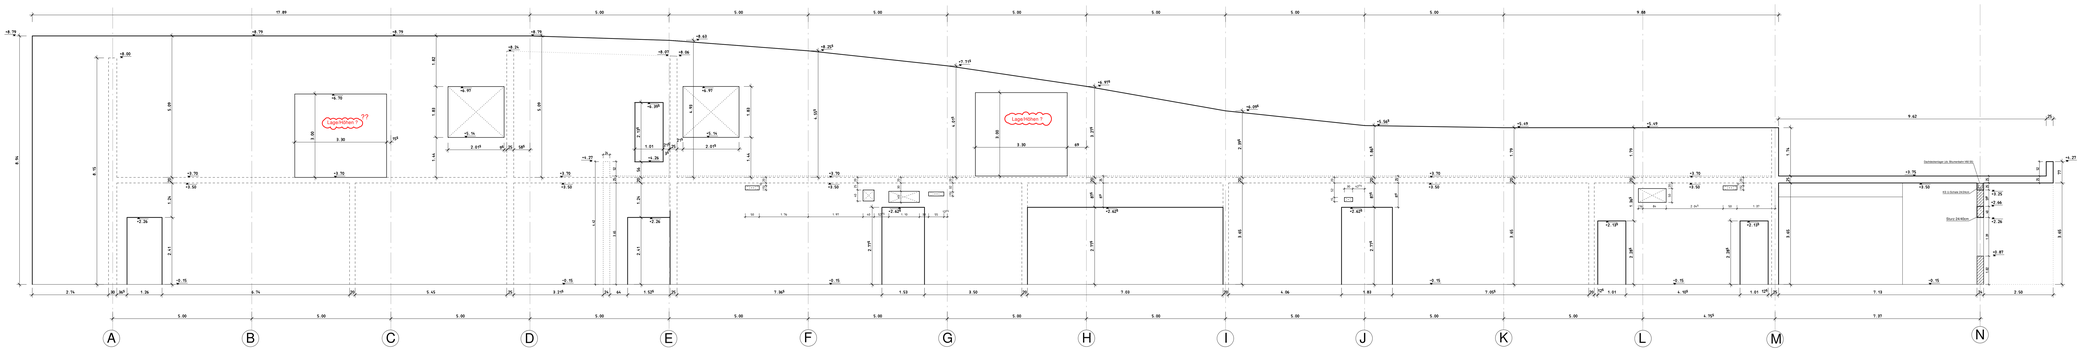

PLANÄNDERUNG	DATUM