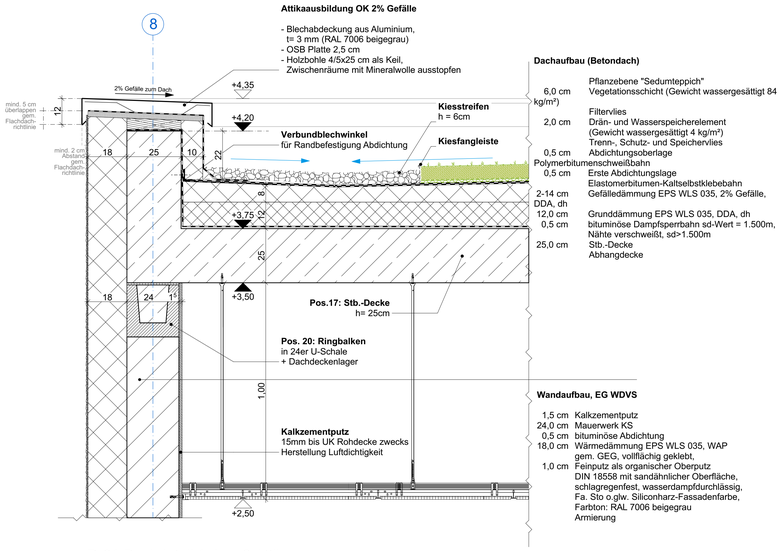

D-01 Dachdetail Achse 8 Attika

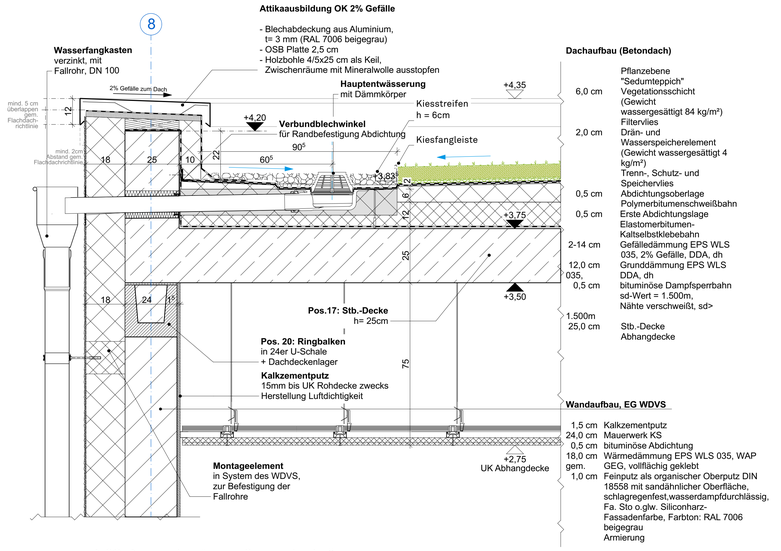

D-02 Dachdetail Achse 8 Hauptentwässerung

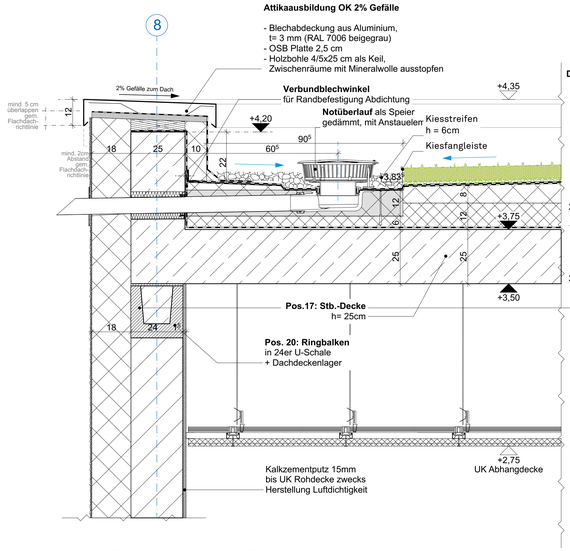

D-03 Dachdetail Achse 8 Notentwässerung

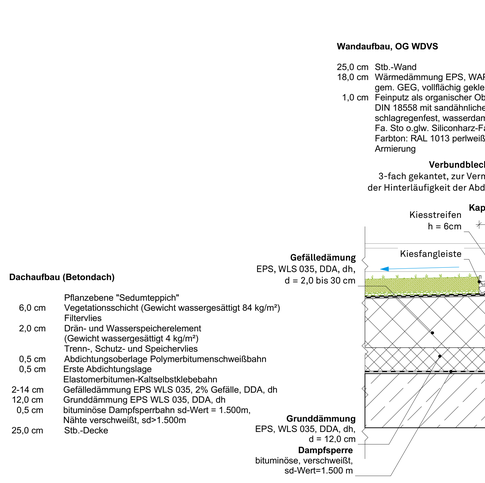

D-04 Dachdetail Achse 7 Wandanschluss

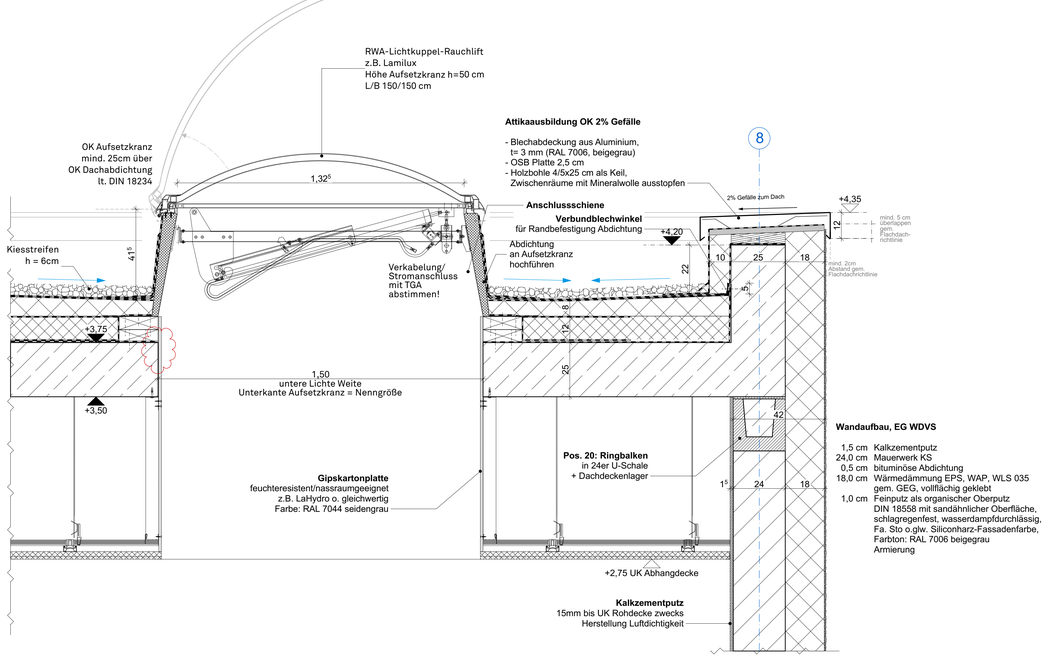

D-05 Dachdetail Achse 8 Lichtkuppel

Legende

Bestand	RR Regenrohr
Abbruch	BRH Brüstungshöhe (Höhe über OKFF)
WU-Beton	Hinweise auf Detailpunkte
KS-Steine	OKF und allgem. Höhenangaben
Stahlbeton	OKR und UKR
Dämmung	Schnittführung
Wärmedämmsystem	Bodeneinlauf (BE)
Leichtbauwände, allgemein	Öffnungsmaße (Höhe über OKFF)
Estrich	

DIESER PLAN IST NUR GÜLTIG IN VERBINDUNG MIT DER STATIK !

ALLE ANGEGEBENEN MAßE SIND EIGENVERANTWORTLICH VOR ORT ZU PRÜFEN !

Index	Art der Änderung	Name	Datum

Projektnummer: G20063

Projektname: Mülheim an der Ruhr - Neubau Heißener Bad

Planinhalt: Details Betondach

Plan - Nr.: G20063-5-A80-X01.01-f00-

Art: LPH 5 | Leistungsphase: | Maßstab: 1:10 | Blattgröße: DIN A0 | Gezeichnet von: LO | Gezeichnet am: 21.02.2024

Bauherr/-in

Ort, Datum

Architekt

Ort, Datum