

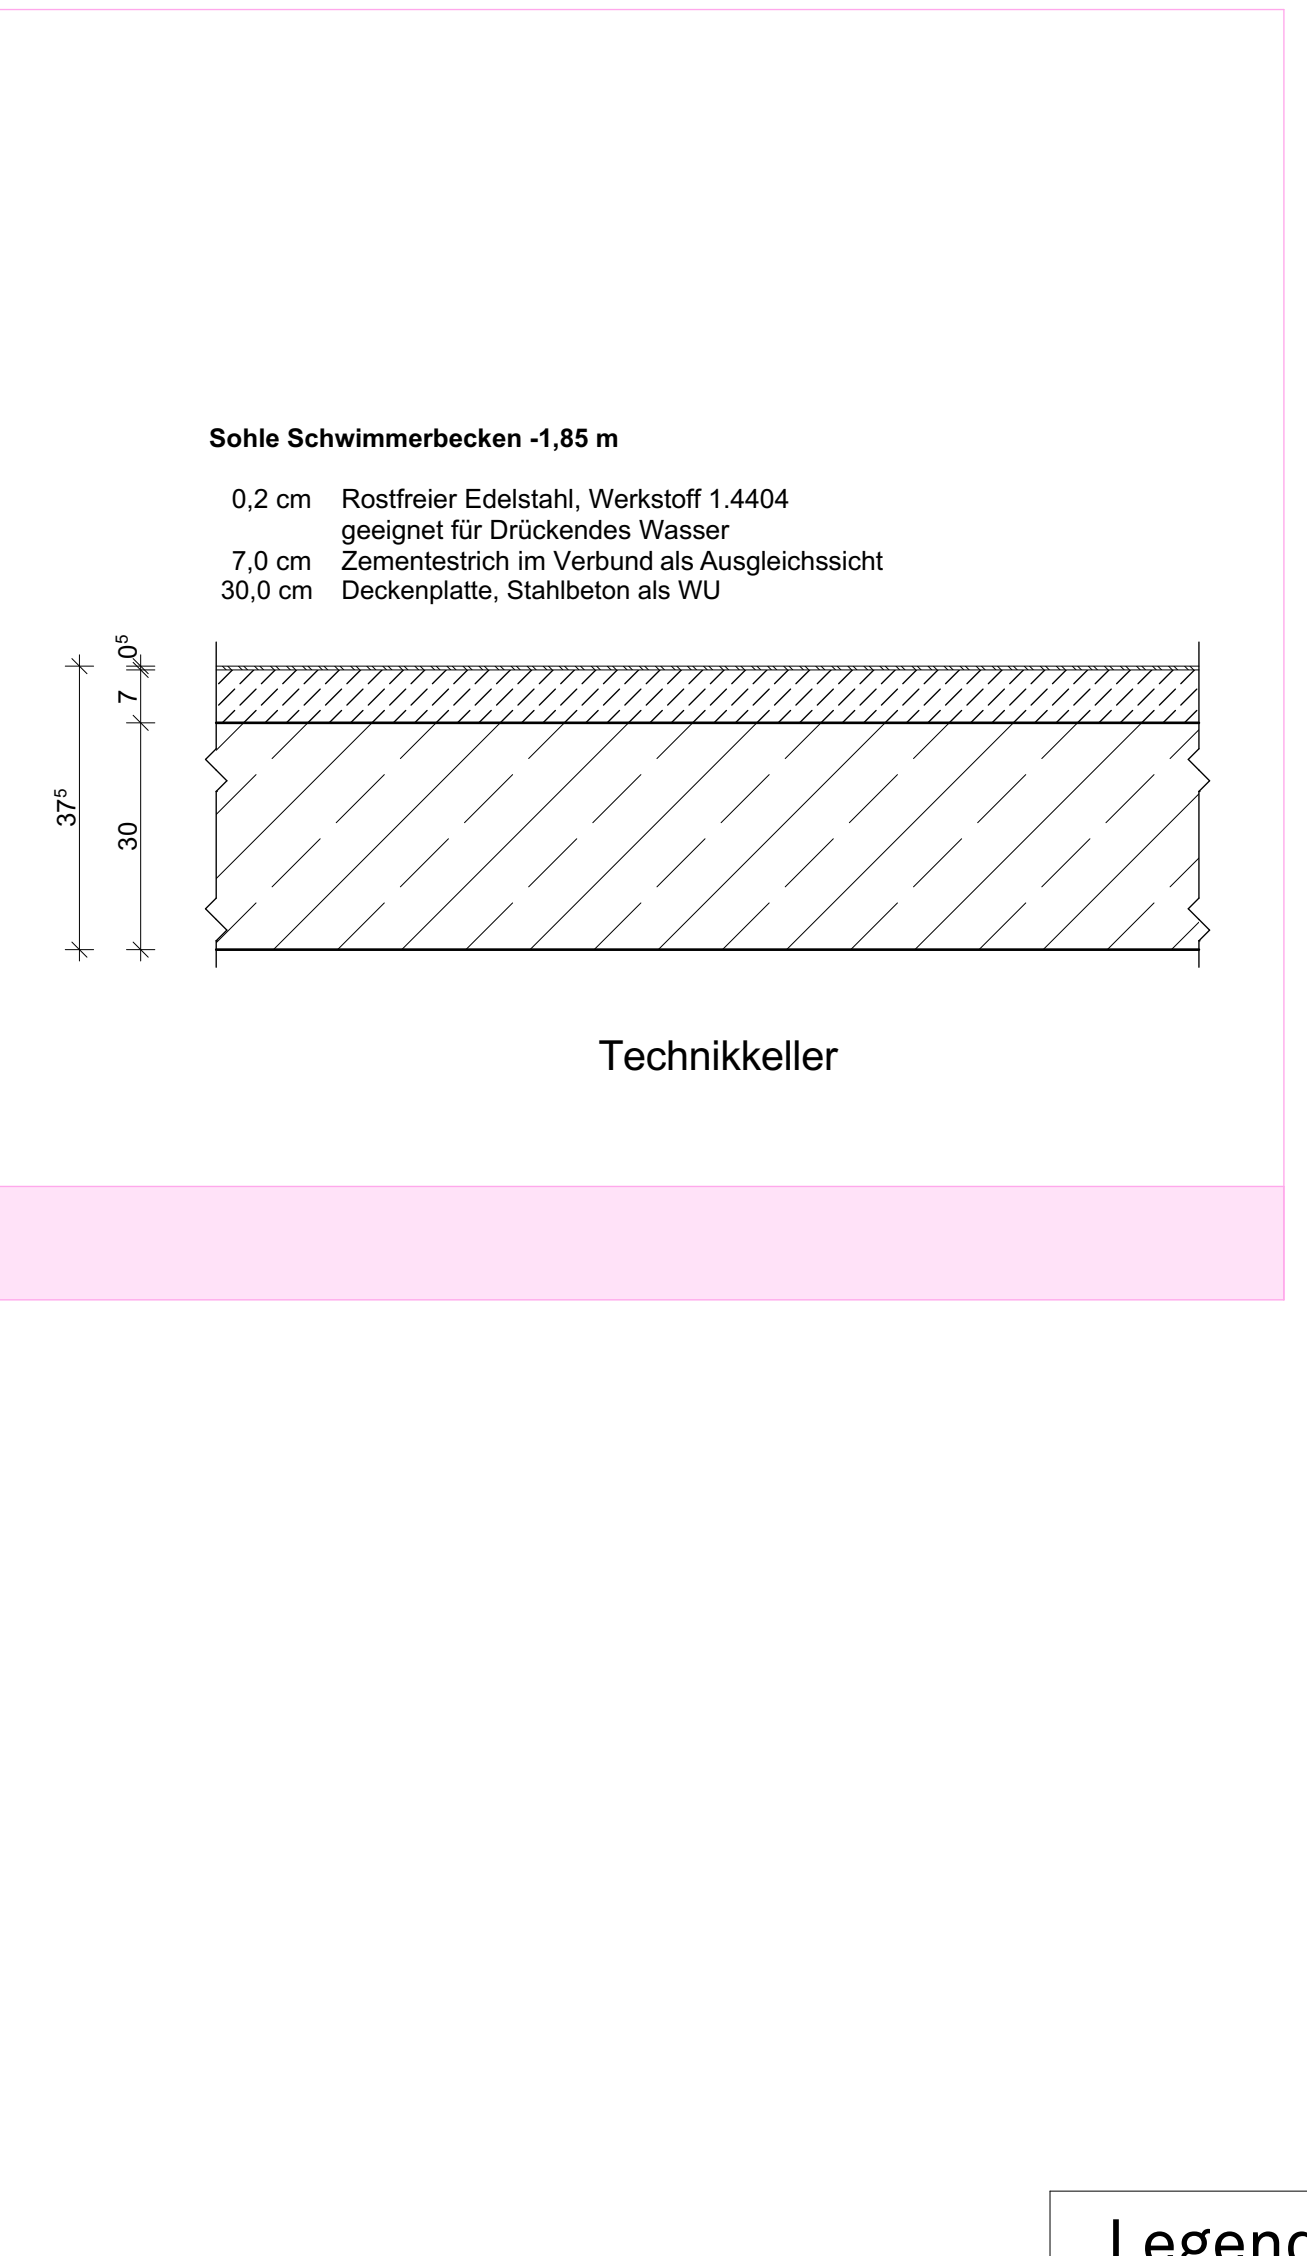
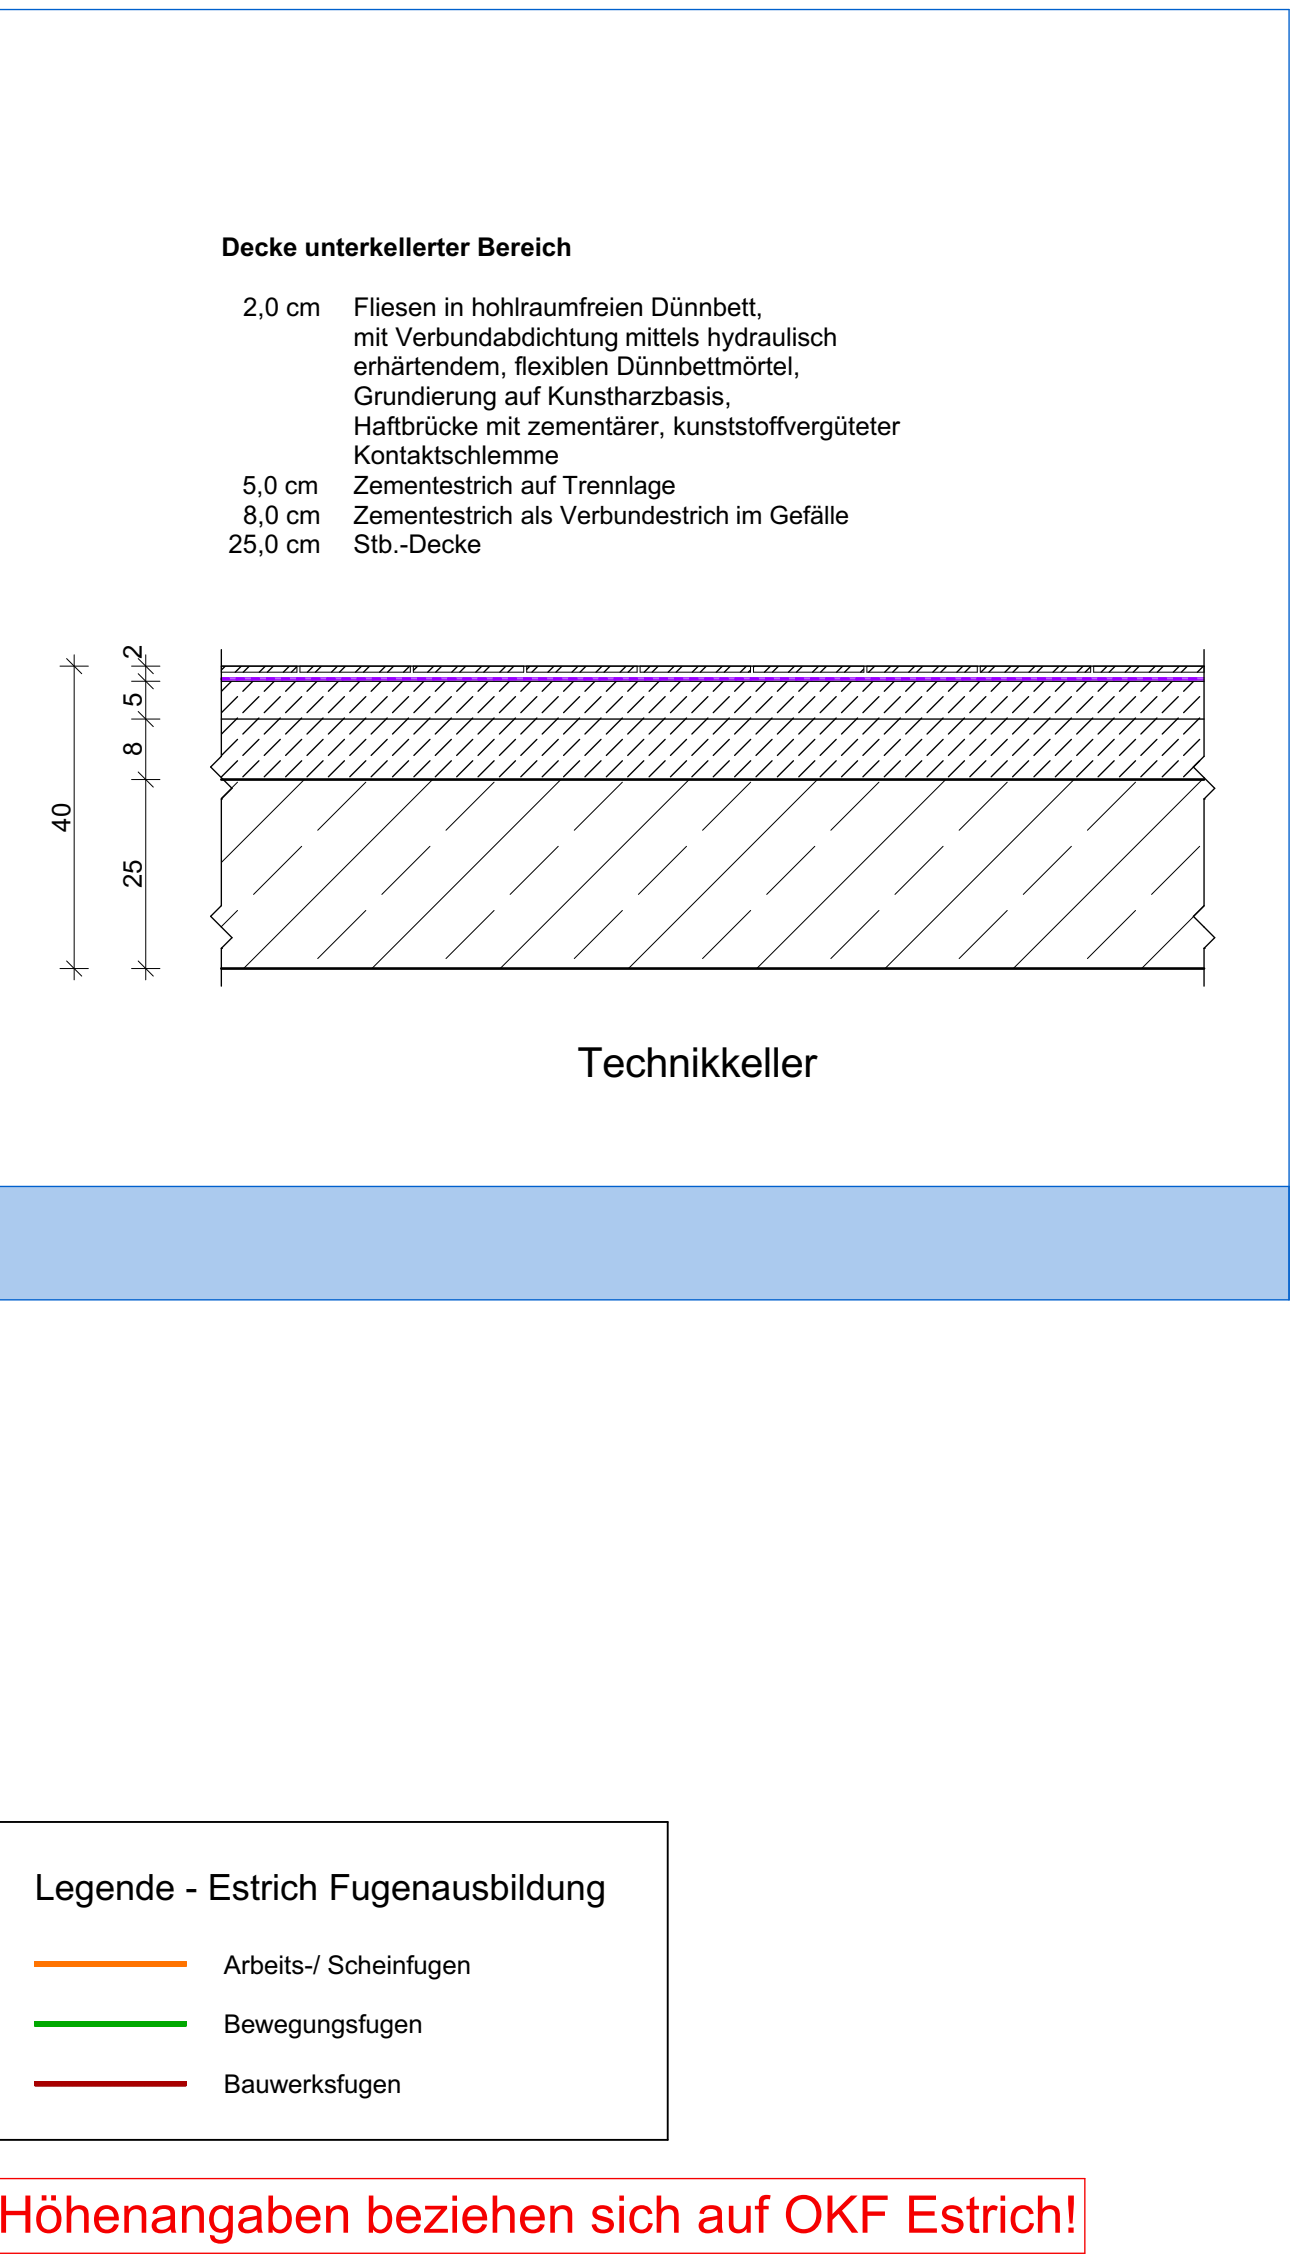
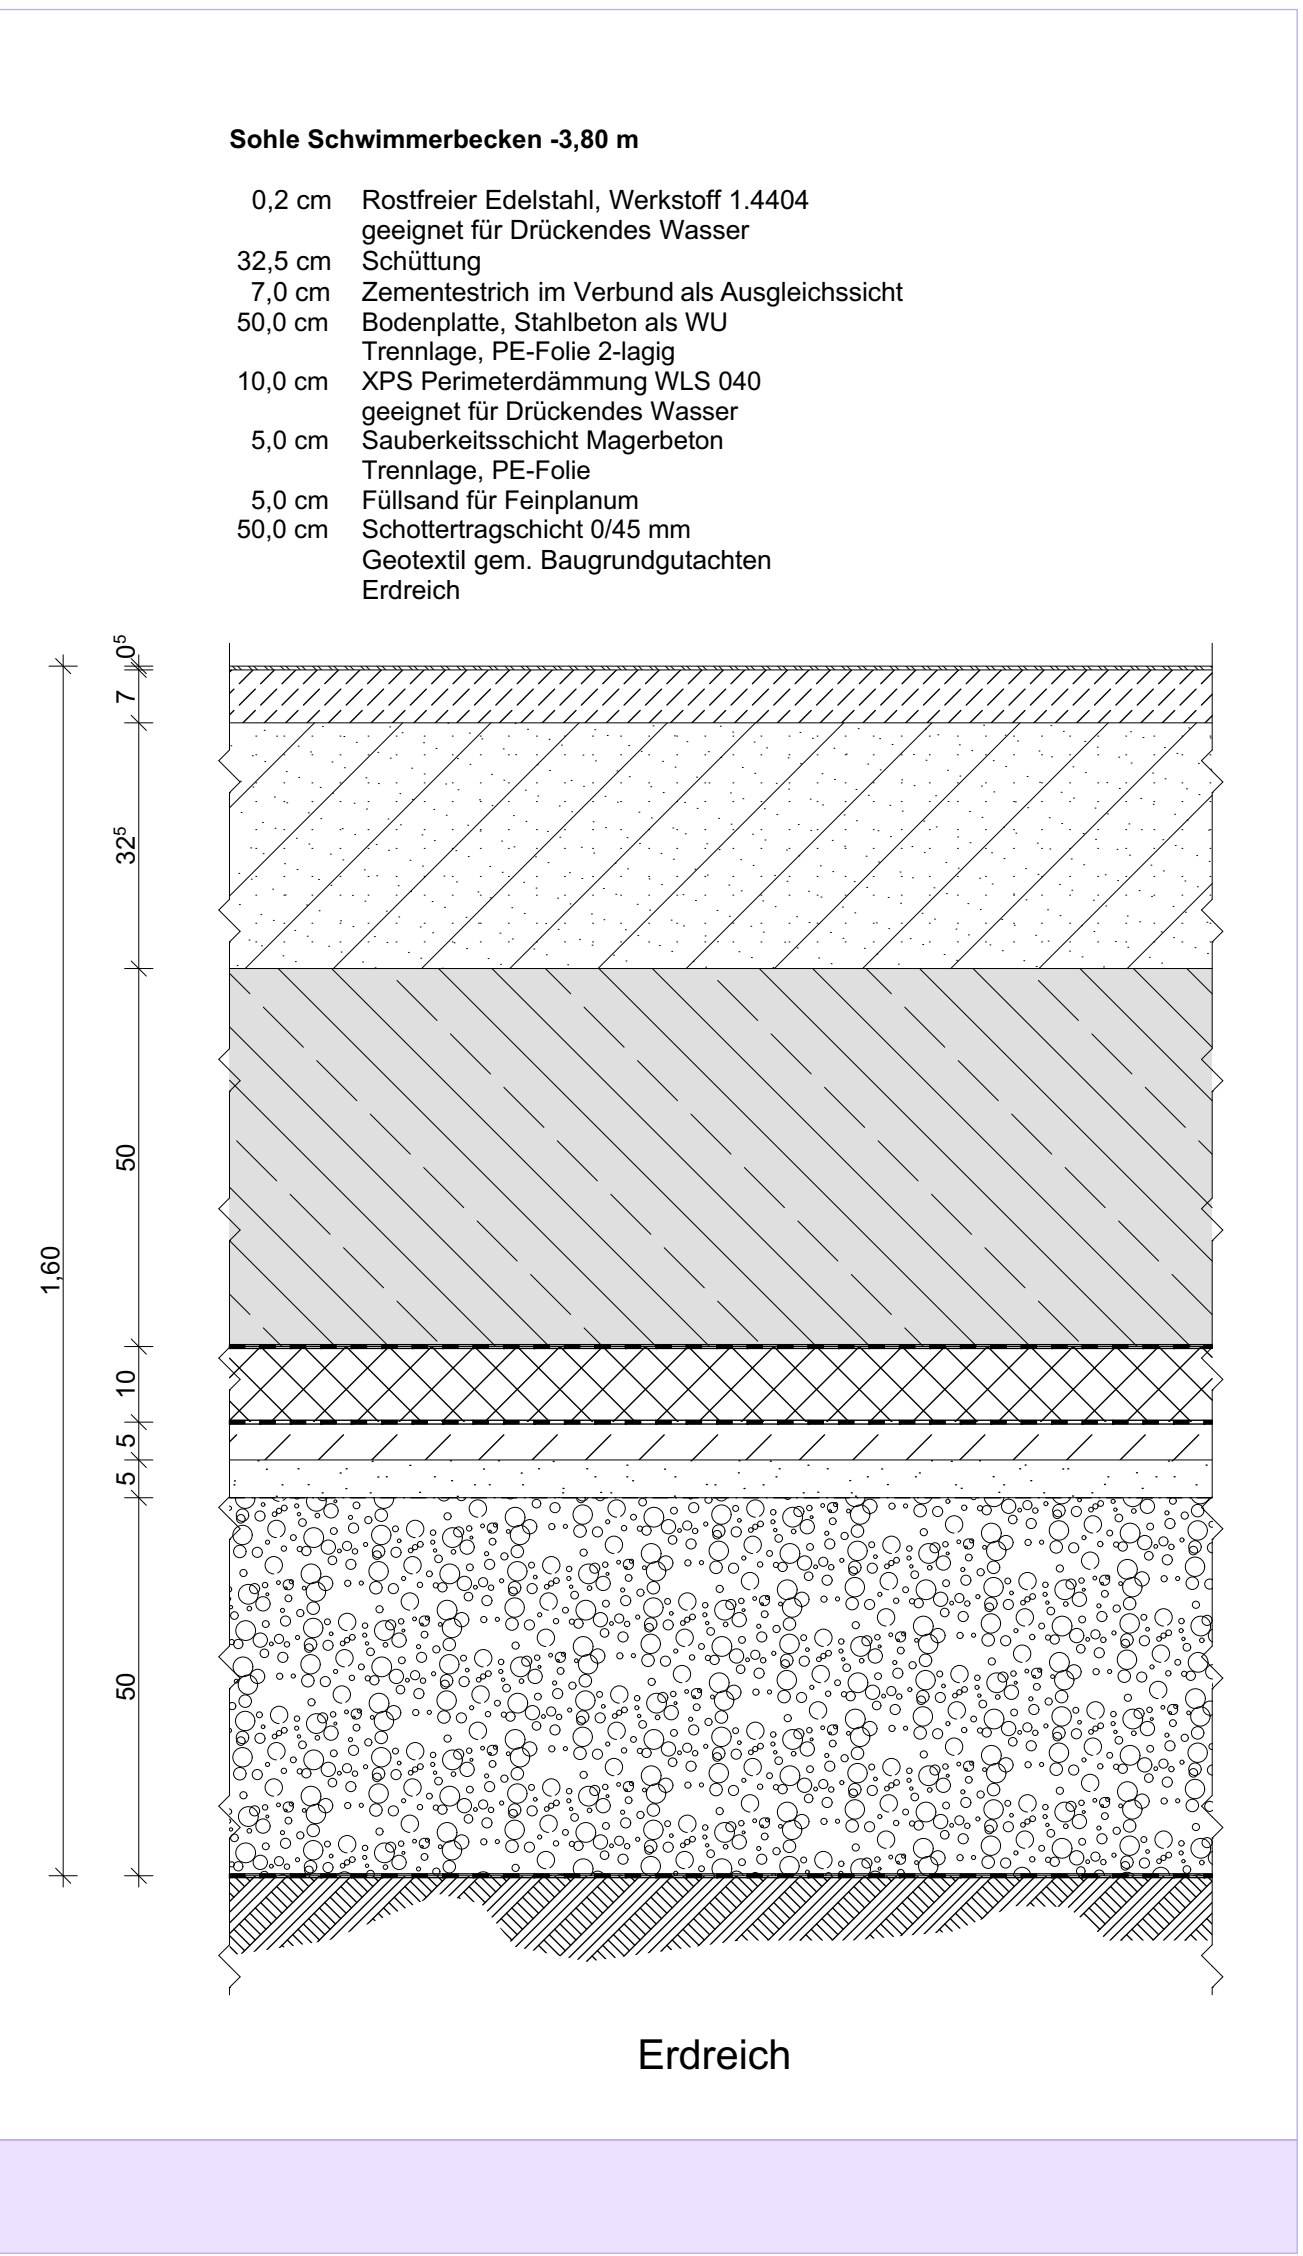
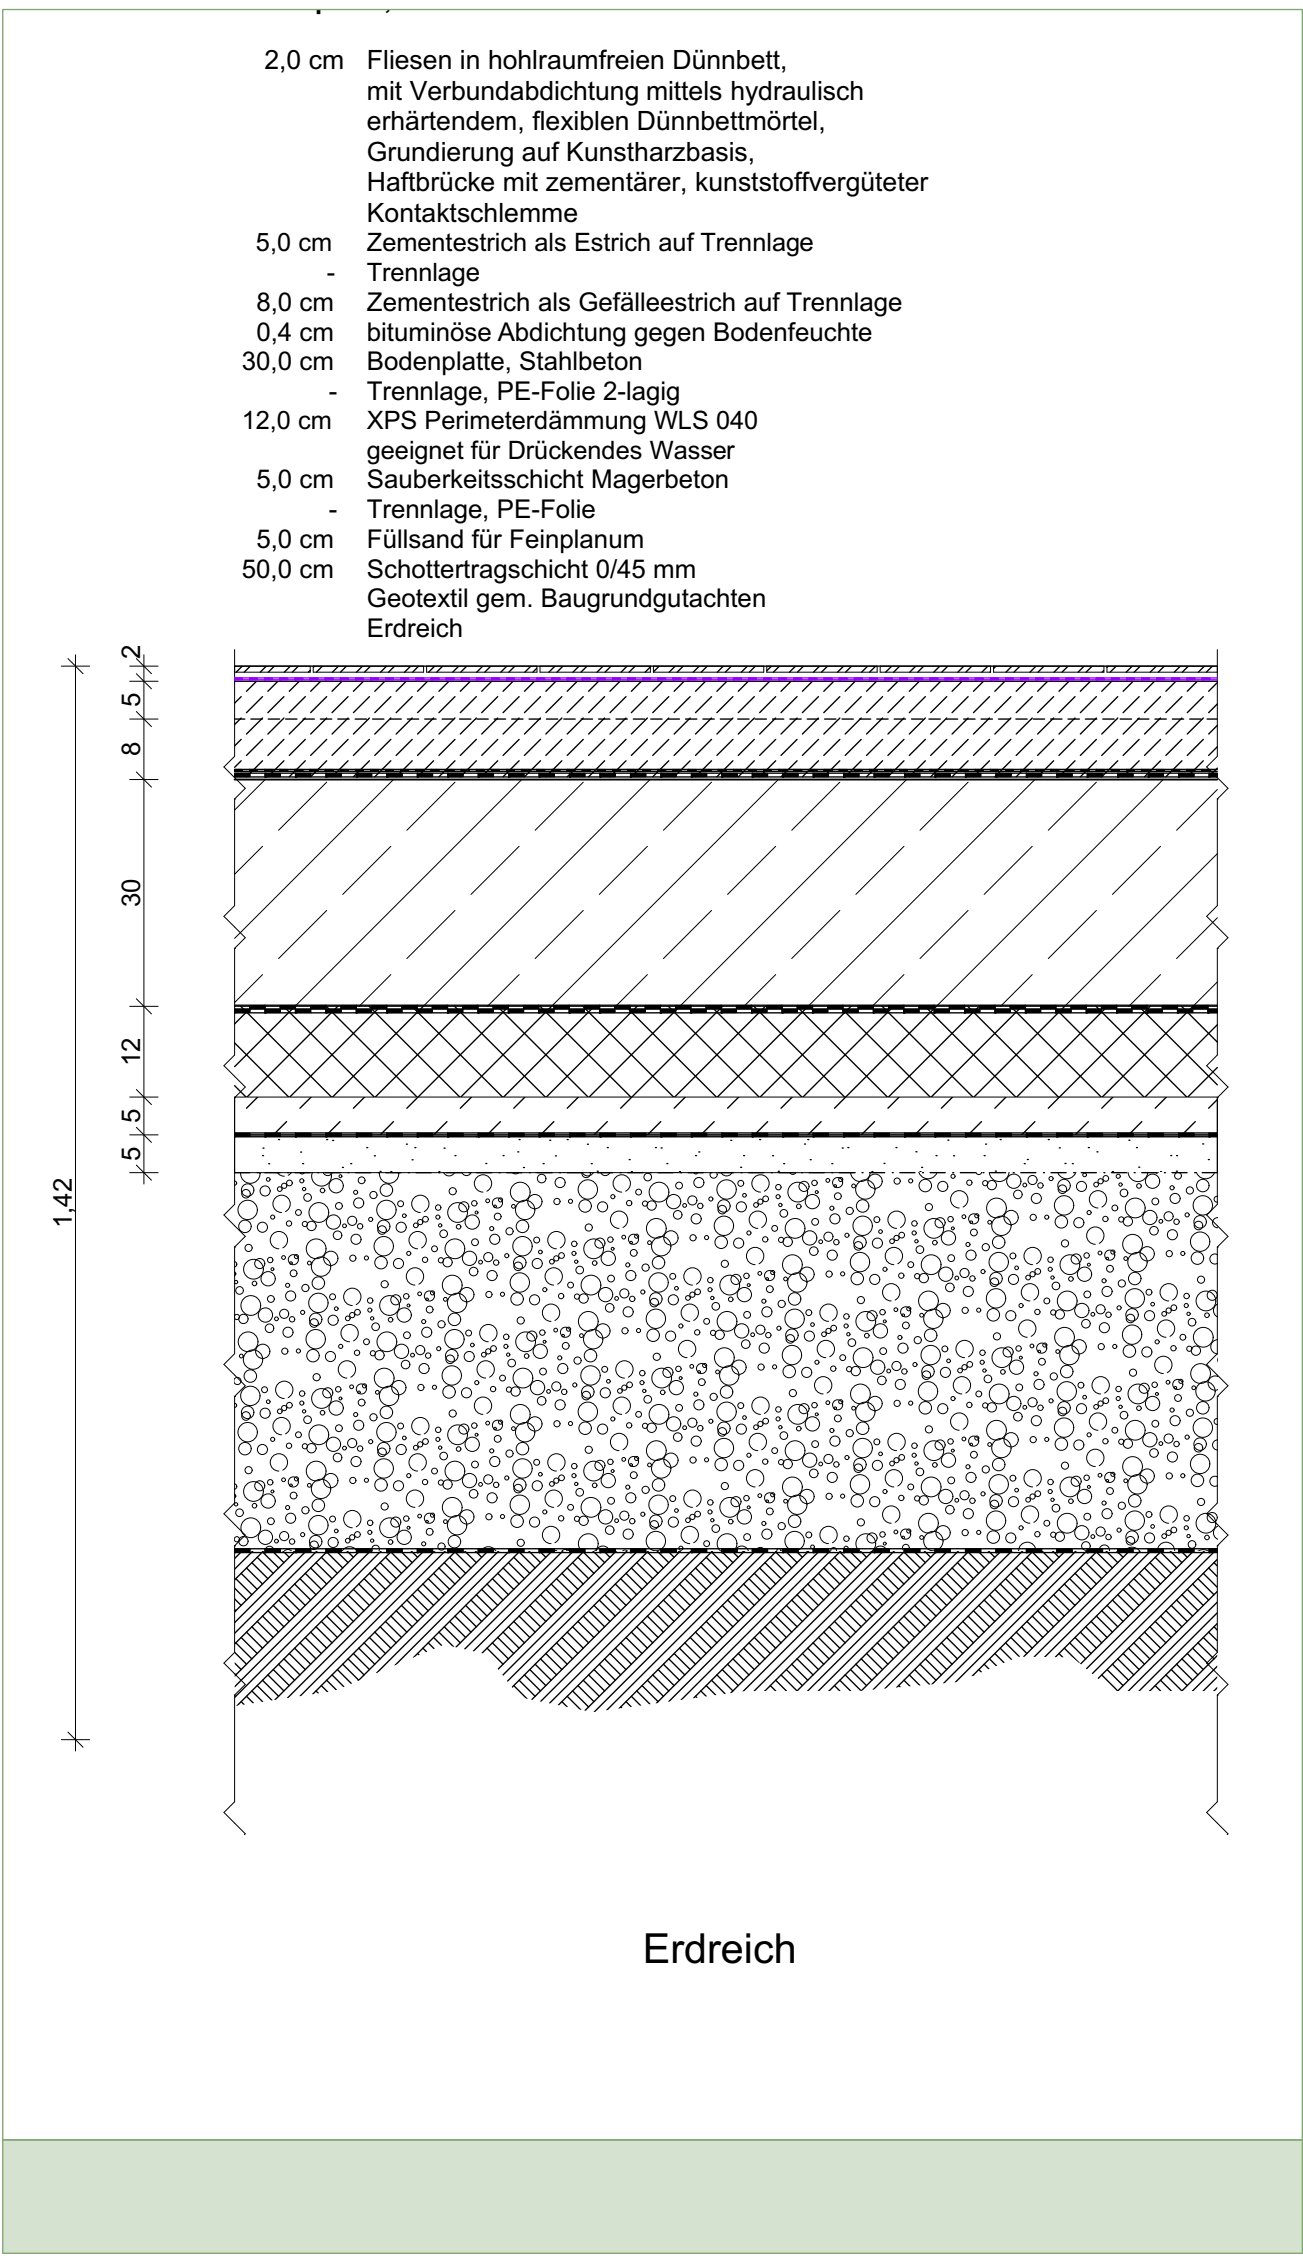


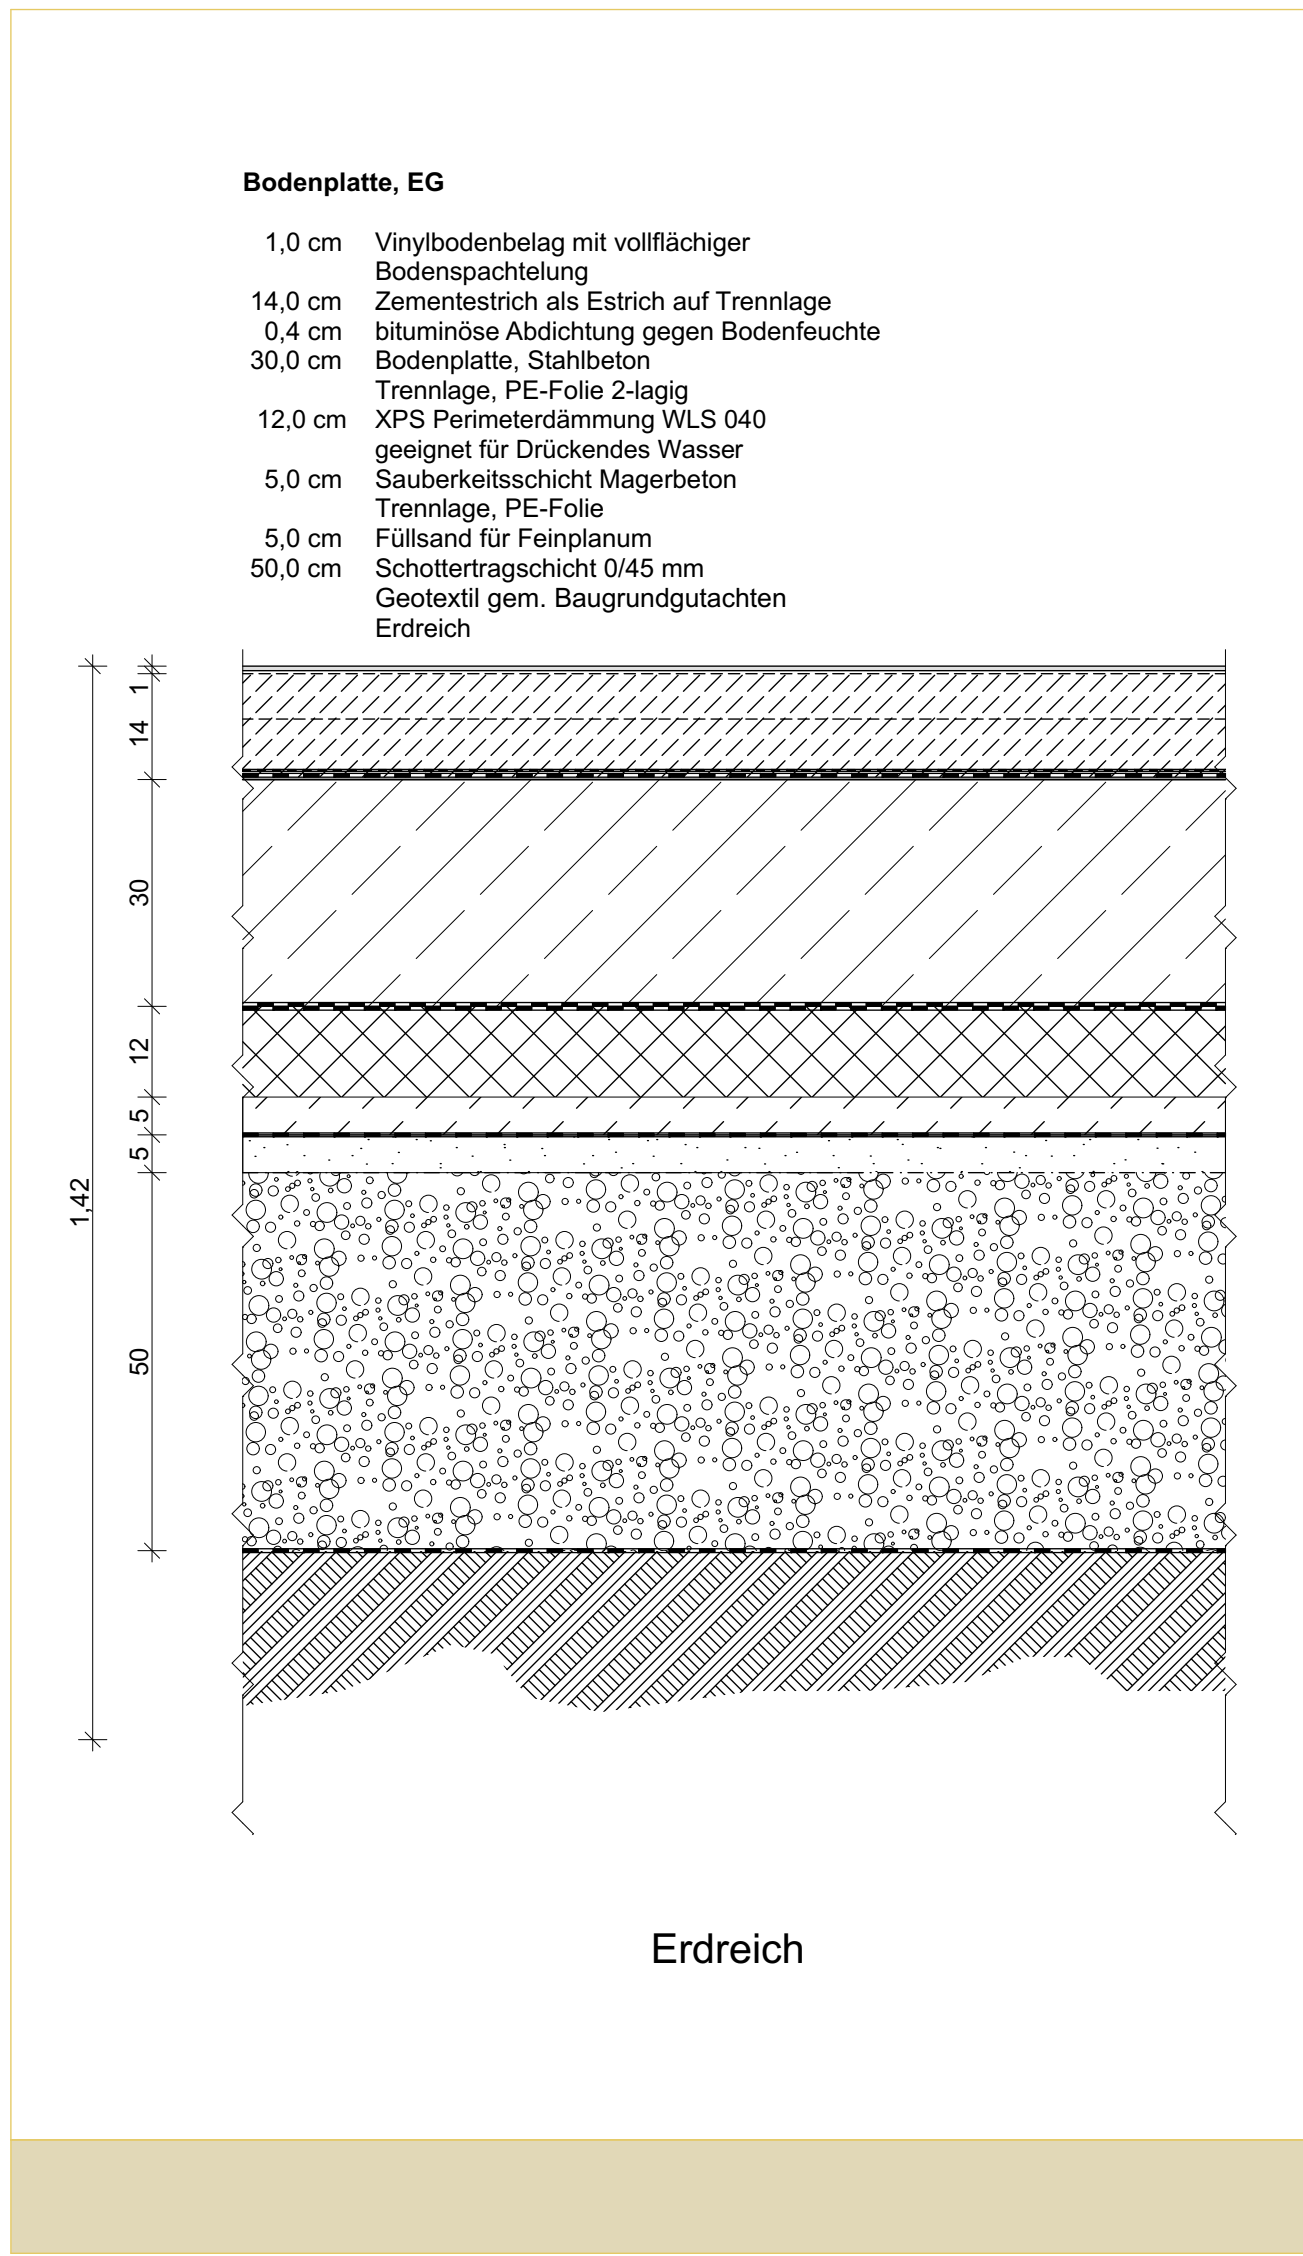

Legende - Estrich Fugenausbildung

- Arbeits- / Scheinfugen
- Bewegungsfugen
- Bauwerksfugen

Höhenangaben beziehen sich auf OKF Estrich!

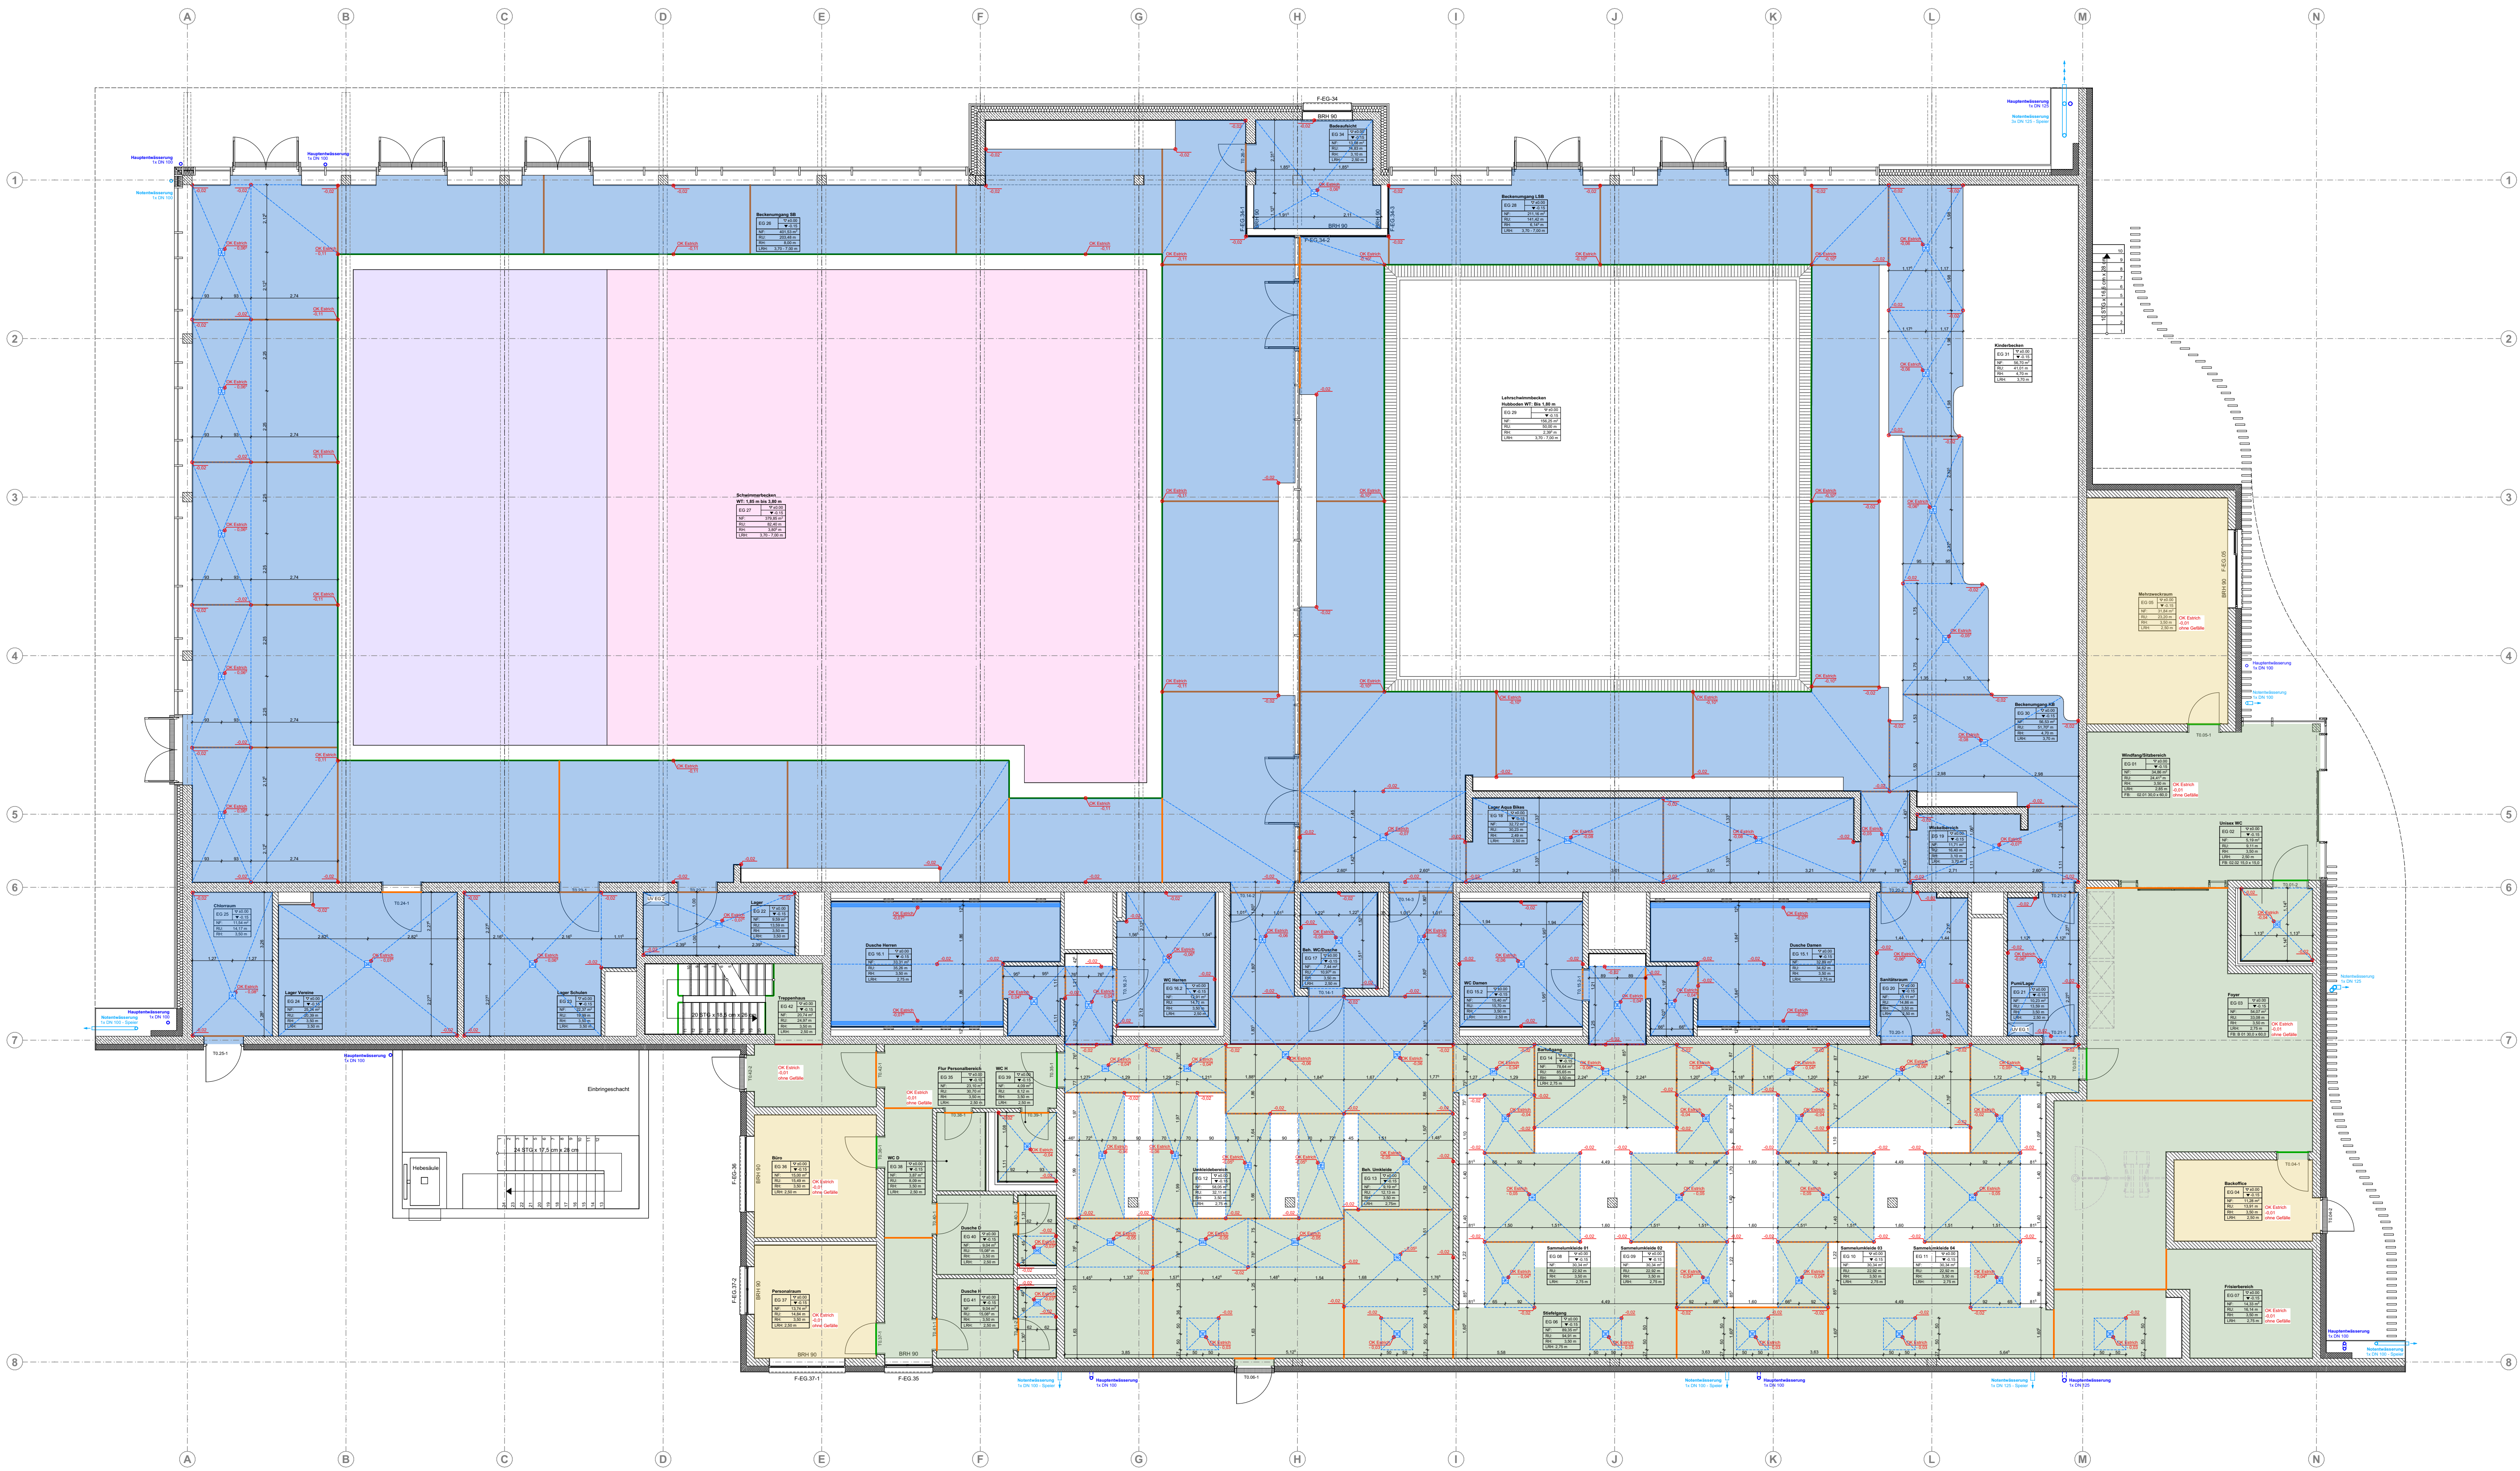

Legende

Bestand	RR	Regenrohr
Abbruch	BRH	Brüstungshöhe (Höhe über OKFF)
WU-Beton		Hinweise auf Detailpunkte
KS-Steine		OKF und allgem. Höhenangaben
Stahlbeton		OKF und UKR
Dämmung		Schneitführung
Wärmedämmssystem		Bodeneinlauf (BE)
Leichtbauwände, allgemein		Öffnungsmaße (Höhe über OKFF)
Estrich		

DIESER PLAN IST NUR GÜLTIG IN VERBINDUNG MIT DER STATIK !

ALLE ANGEZEIGTEN MÄßE SIND EIGENVERANTWORTLICH VOR ORT ZU PRÜFEN !

Index	Art der Änderung	Name	Datum
-------	------------------	------	-------

Projektnummer: G20063 Projektname: Mülheim an der Ruhr - Neubau Heißener Bad

Revizionsprotokoll:

Revizionsprotokoll	Revizionsprotokoll	Revizionsprotokoll	Revizionsprotokoll
--------------------	--------------------	--------------------	--------------------

Arch: LPH 5 Leistungsbereich: Mußstab: 1:100 Blattgröße: 1189 x 841 Gezeichnet von: LO Gezeichnet am: 24.10.2023

±0,00 m = 103,50 m ü NNH

Bauherr/-in: _____ Architekt: _____

DTL Datum: _____ DTL Datum: _____