
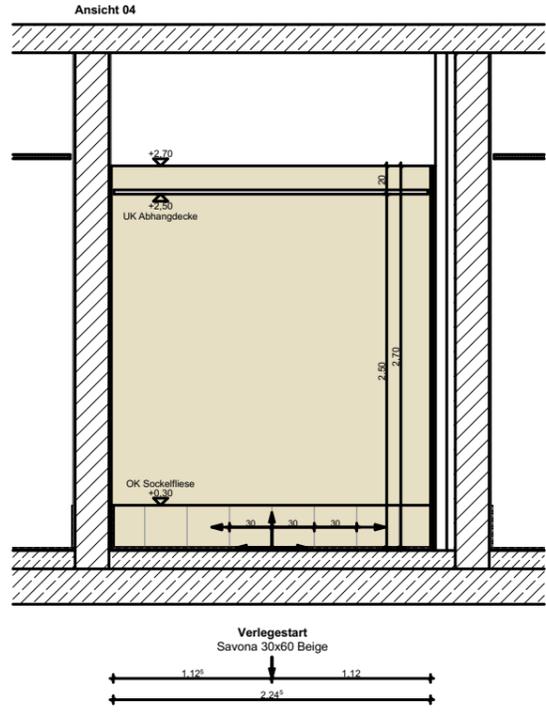
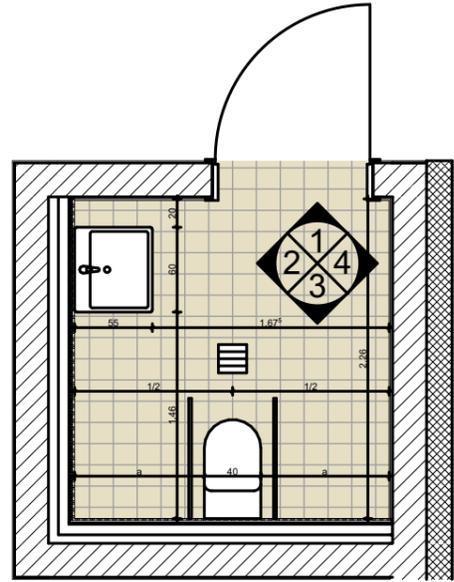
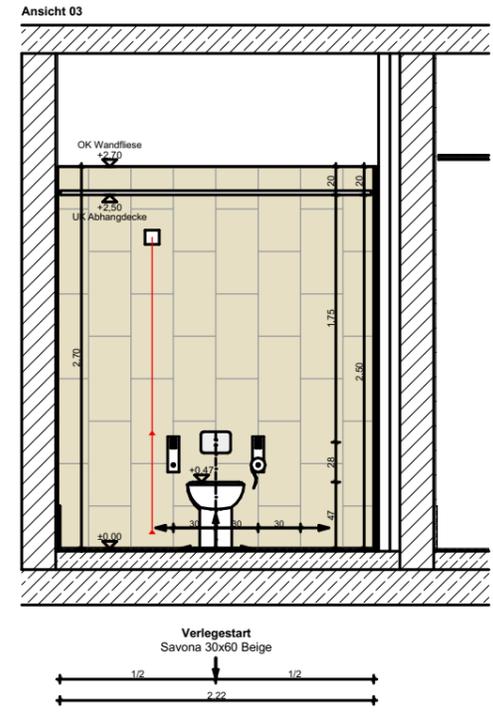
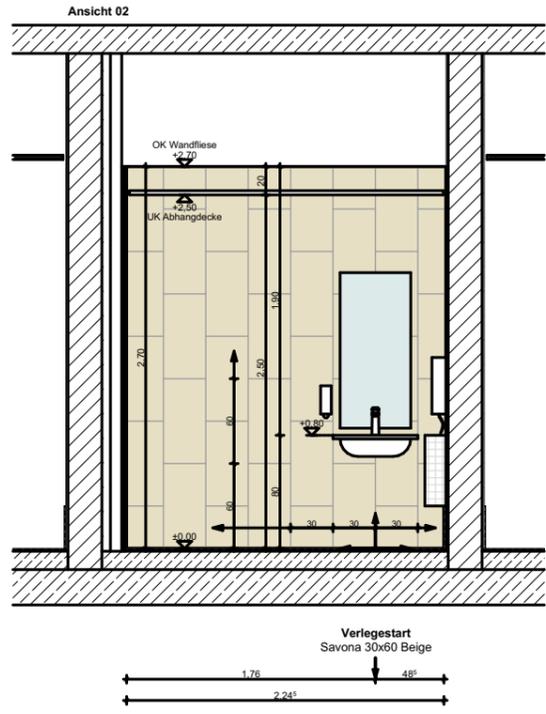


Wandansichten - Unisex WC

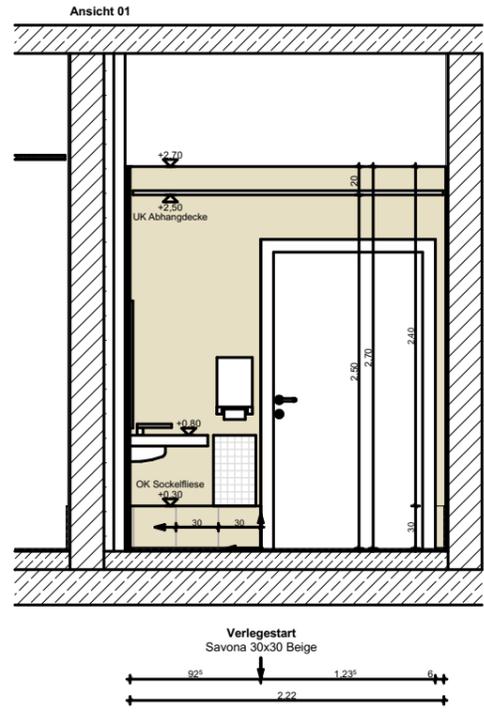

Proj.-Nummer: G20063	Gezeichnet am: 21.11.25	Gezeichnet von: AS
	Maßstab: 1:50	
Projektname: Mülheim an der Ruhr - Ersatzneubau Heißener Hallenbad	Plan-Nr. G20063-6-A80-X10.04-100-	Verteiler
	Planinhalt	
Bauherr: Stadtverwaltung Mülheim an der Ruhr -26- ImmobilienService Hans-Böckler-Platz 5 45468 Mülheim an der Ruhr Tel. +49 208 455 2300 Fax +49 208 455 5852 05	Datum/Unterschrift	Name
	Art der Änderung	Datum
	Index	Name
		Datum
		Verteiler
Wandansichten Unisex WC		