
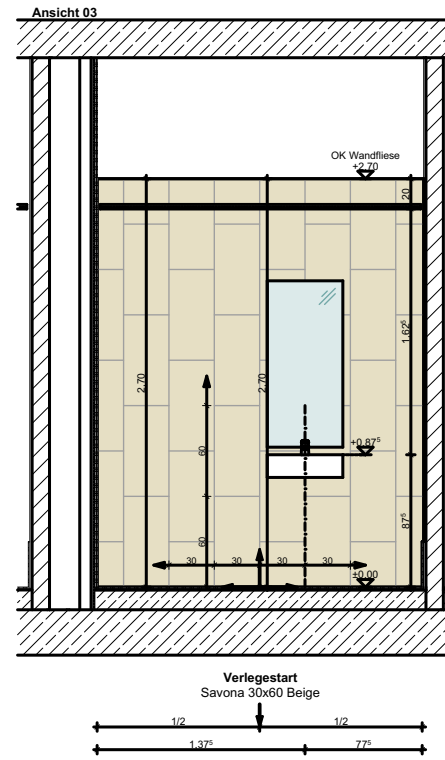


Wandansichten - Personal WCs

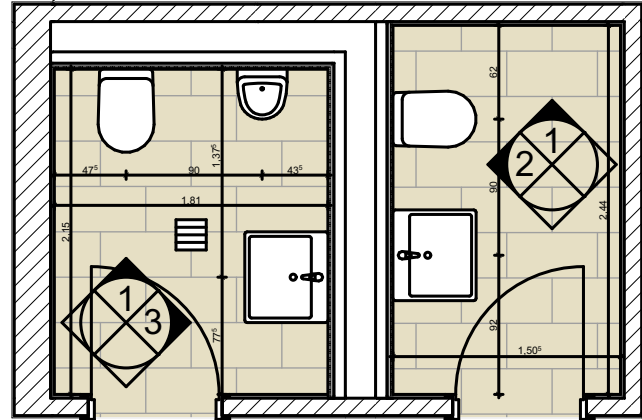

BIMcloud: BIM-SERVER-IHH-1 - BIMcloud Basic für Archicad 25/G20063 – Mülheim an der Ruhr	Bauherr: Stadtverwaltung Mülheim an der Ruhr -26- ImmobilienService Hans-Böckler-Platz 5 45468 Mülheim an der Ruhr Tel. +49 208 455 2300 Fax +49 208 455 5852 05 Datum/Unterschrift	Projektname: Mülheim an der Ruhr - Ersatzneubau Heißener Hallenbad				Gezeichnet am: 21.11.25	Proj.-Nummer: G20063
						Maßstab: 1:50	Gezeichnet von: AS
						Plan-Nr. G20063-6-A80-X10.06-f00- Planinhalt	
		Index	Art der Änderung	Name	Datum	Verteiler	Wandansichten Personal WCs