
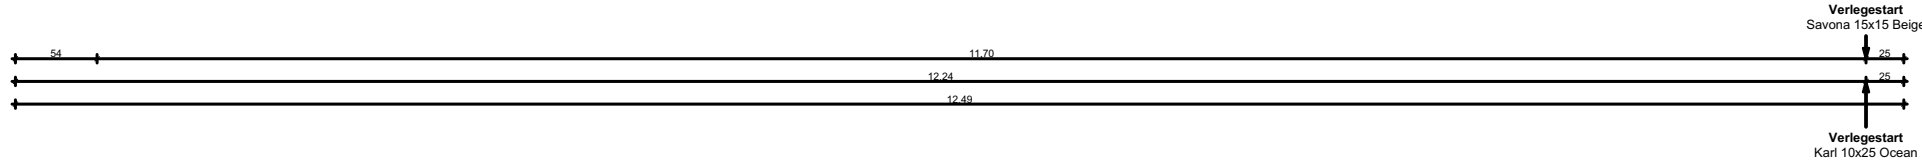
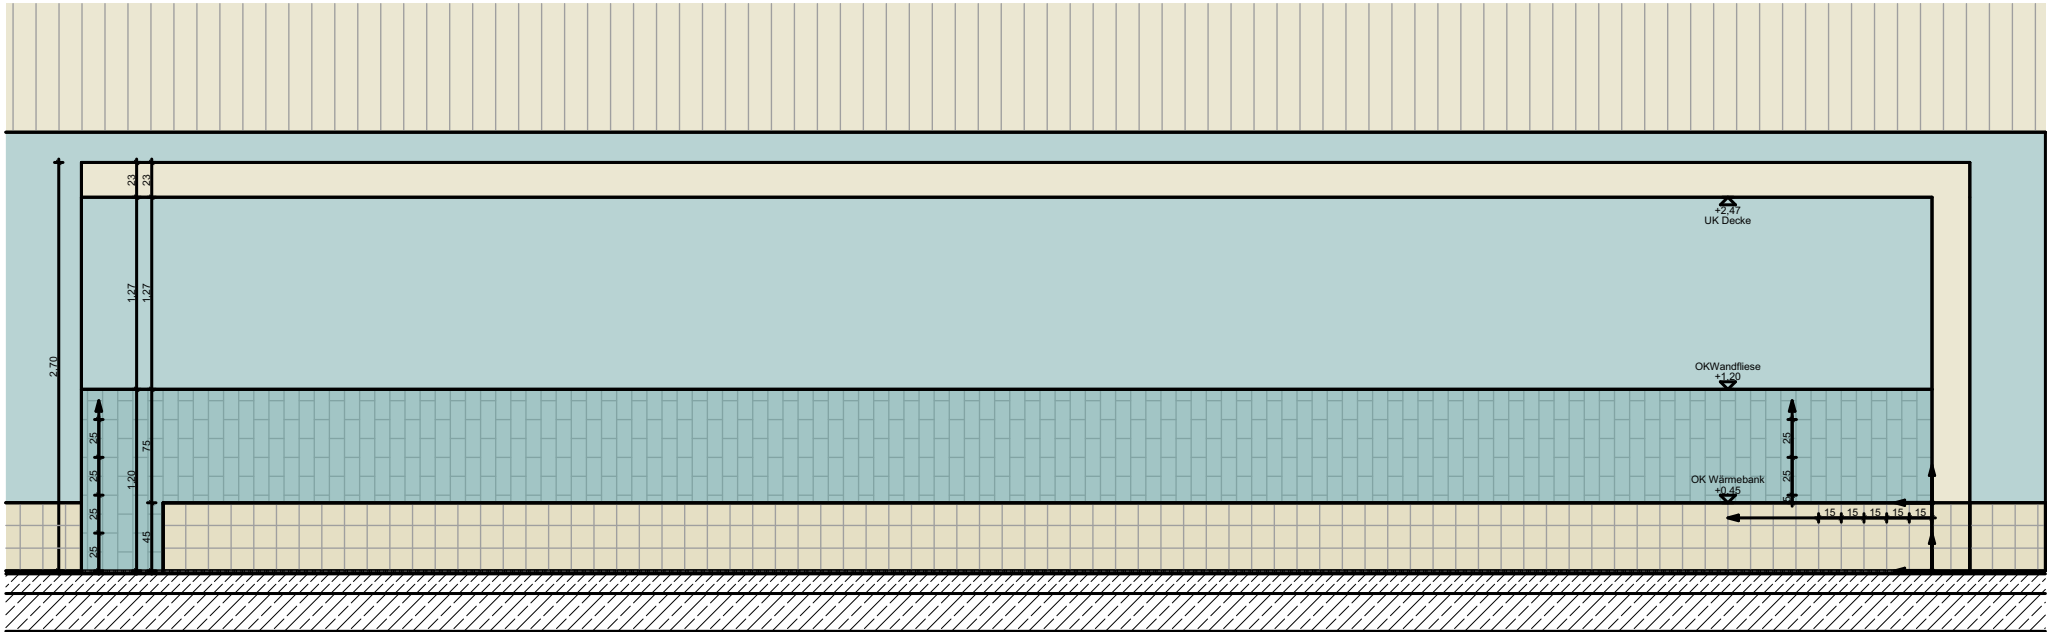
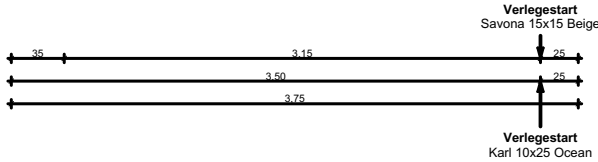
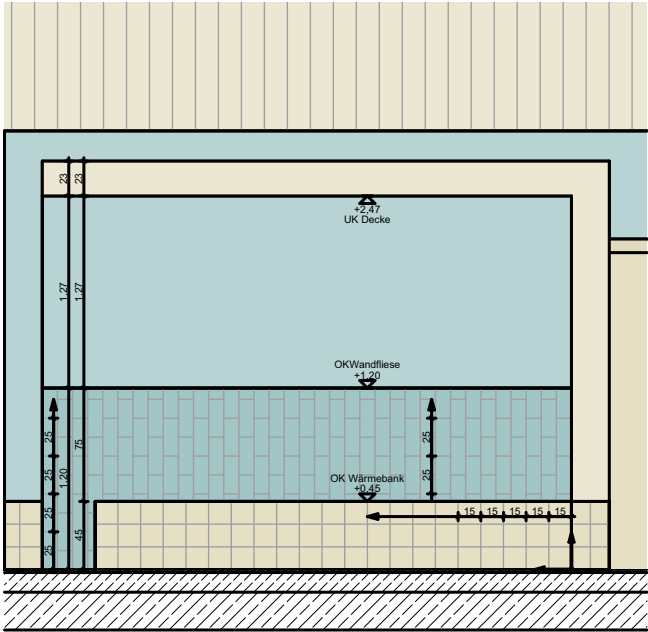
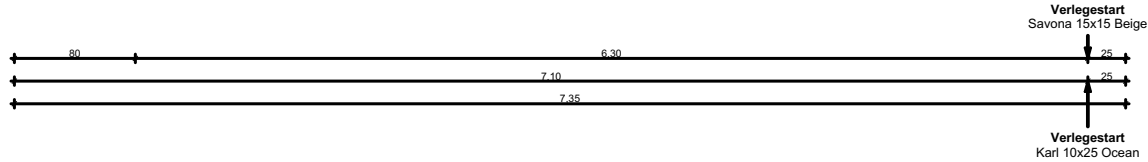


Wandansichten - Sitzbereiche SB und LSB

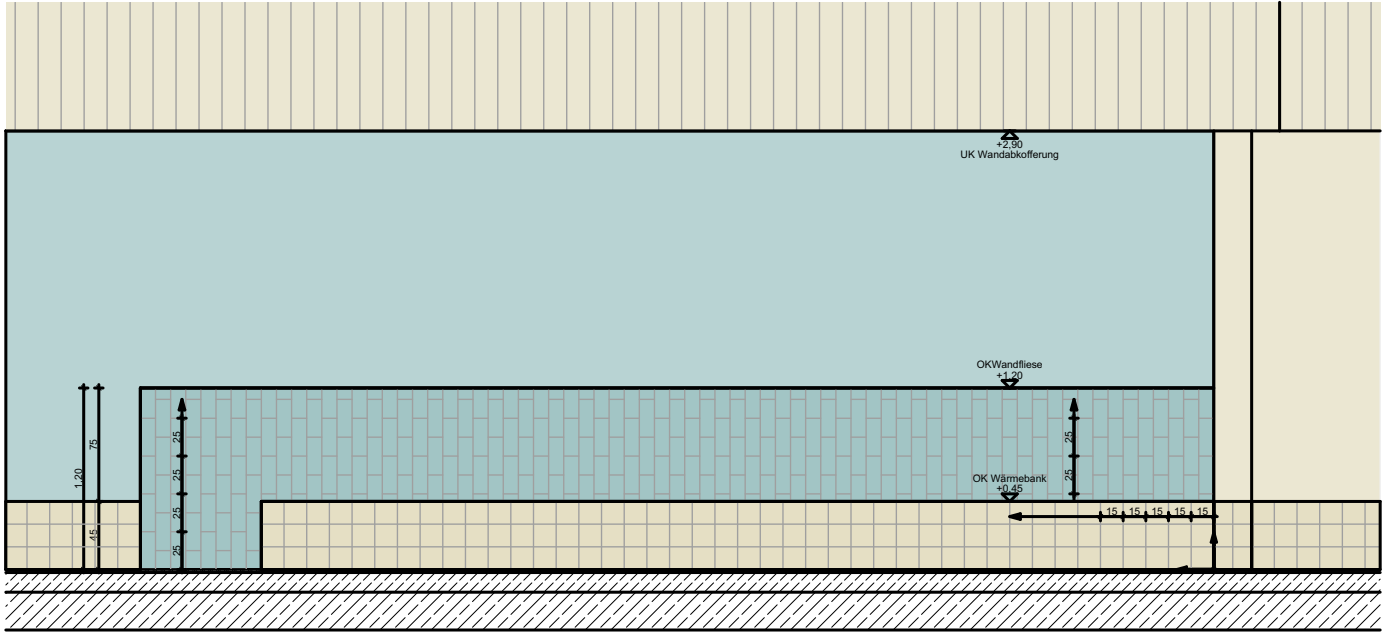

Bauherr:	Projektname:			Gezeichnet am:	Proj.-Nummer:
	Mülheim an der Ruhr - Ersatzneubau Heißener Hallenbad			21.11.25	G20063
	Datum/Unterschrift			Maßstab:	Gezeichnet von:
	Stadtverwaltung Mülheim an der Ruhr -26- ImmobilienService Hans-Böckler-Platz 5 45468 Mülheim an der Ruhr Tel. +49 208 455 2300 Fax +49 208 455 5852 05			1:50	AS
Index		Art der Änderung	Name	Datum	Verteiler
Planinhalt					
G20063-6-A80-X10.08-f00-					
Plan-Nr.					
G20063-6-A80-X10.08-f00-					
Gezeichnet von:					
AS					
Proj.-Nummer:					
G20063					
Wandansichten Sitzbereiche SB und LSB					