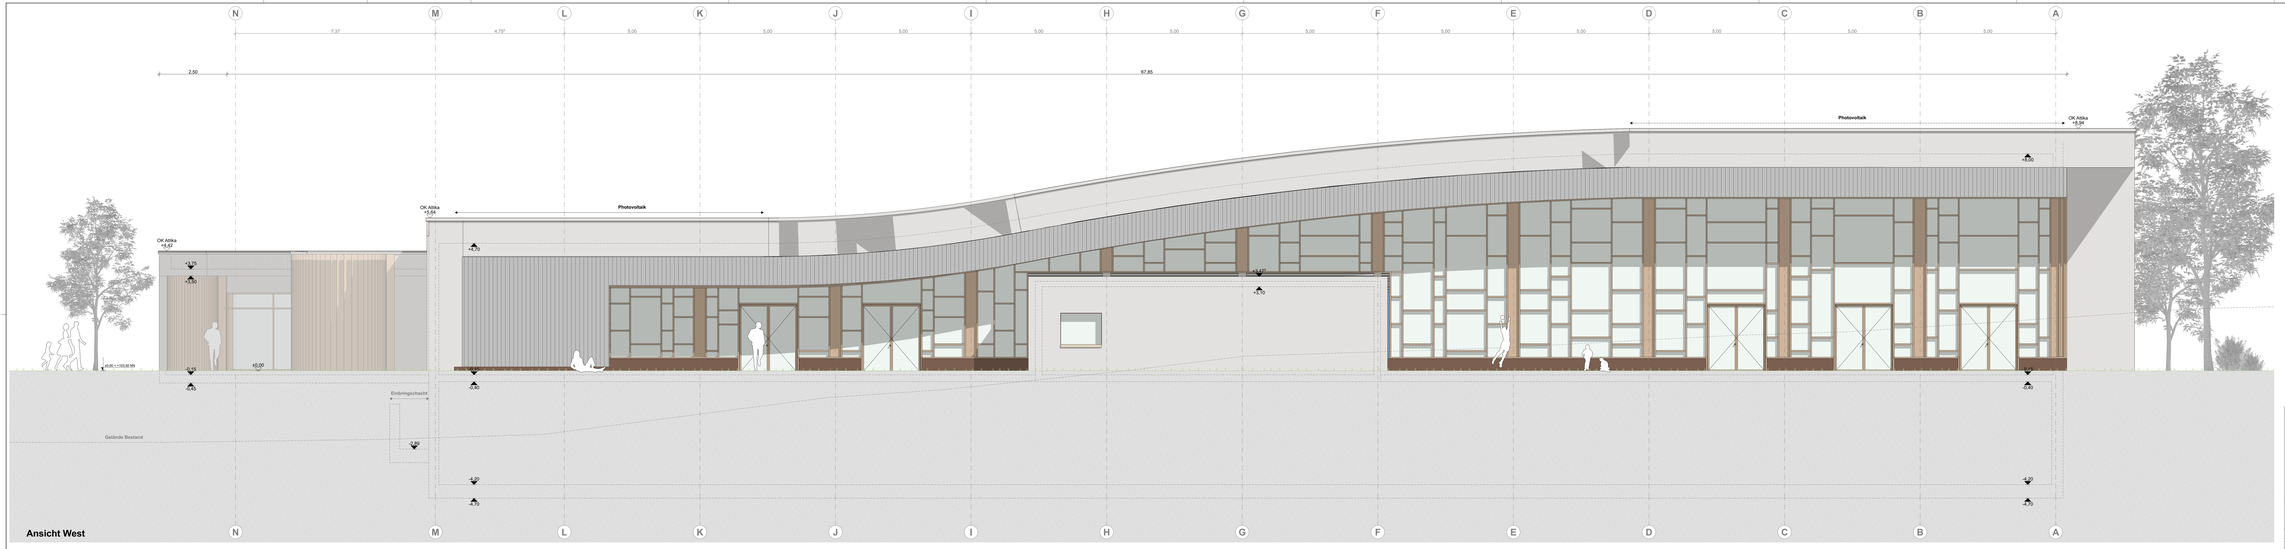

Ansicht West

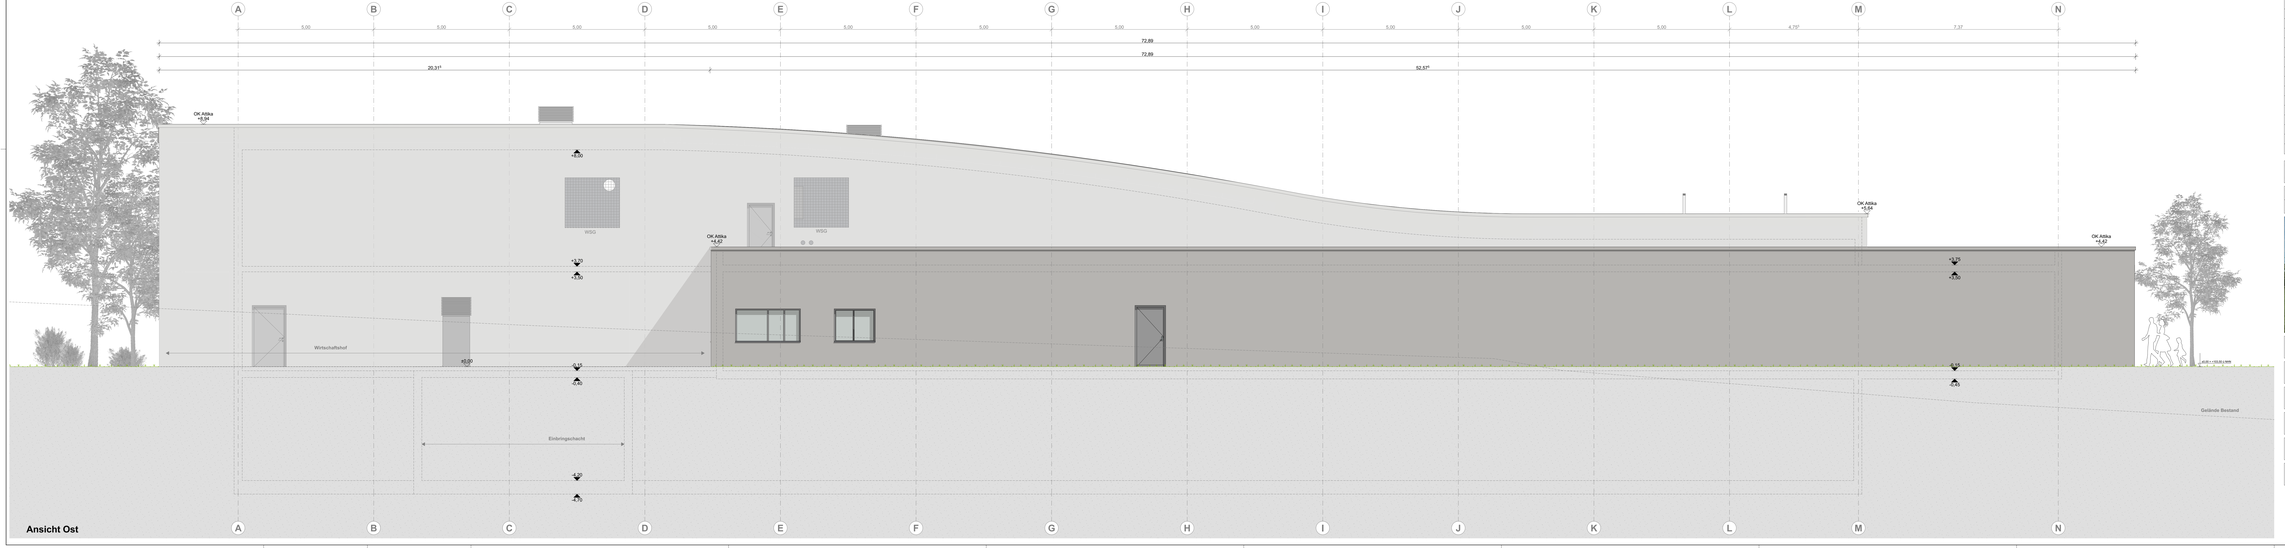

Ansicht Ost

Legende

Bestand		RR	Regenrohr
Abbruch		BRH	Brüstungshöhe (Höhe über OKFF)
Wü-Beton			Hinweise auf Detailpunkte
KS-Steine			OKF und allgem. Höhenangaben
Stahlbeton			OKR und UKR
Dämmung			Schnittführung
Wärmedämmsystem			Bodeneinlauf (BE)
Leichtbauwände, allgemein			Öffnungsmaße (Höhe über OKFF)
Estrich			

DIESER PLAN IST NUR GÜLTIG IN VERBINDUNG MIT DER STATIK !

ALLE ANGEGEBENEN MAßE SIND EIGENVERANTWORTLICH VOR ORT ZU PRÜFEN !

Index	Art der Änderung	Name	Datum
101	Lüftung ergänzt	AS	07.01.25
100	Freigabe Bauherr	AS	05.01.24

Projektnummer:	G20063
Projektname:	Mülheim an der Ruhr - Neubau Heißener Bad
Dateiname:	Ansicht West und Ost
Plan-Nr.:	G20063-S-A30-A01X-f01-
Leistungsphase:	LPH 5
Maßstab:	1:50
Blattgröße:	1900 x 841
Gezeichnet von:	AS
Datum:	03.08.2023

Bauherr/-in

Architekt

Ort, Datum

Ort, Datum