




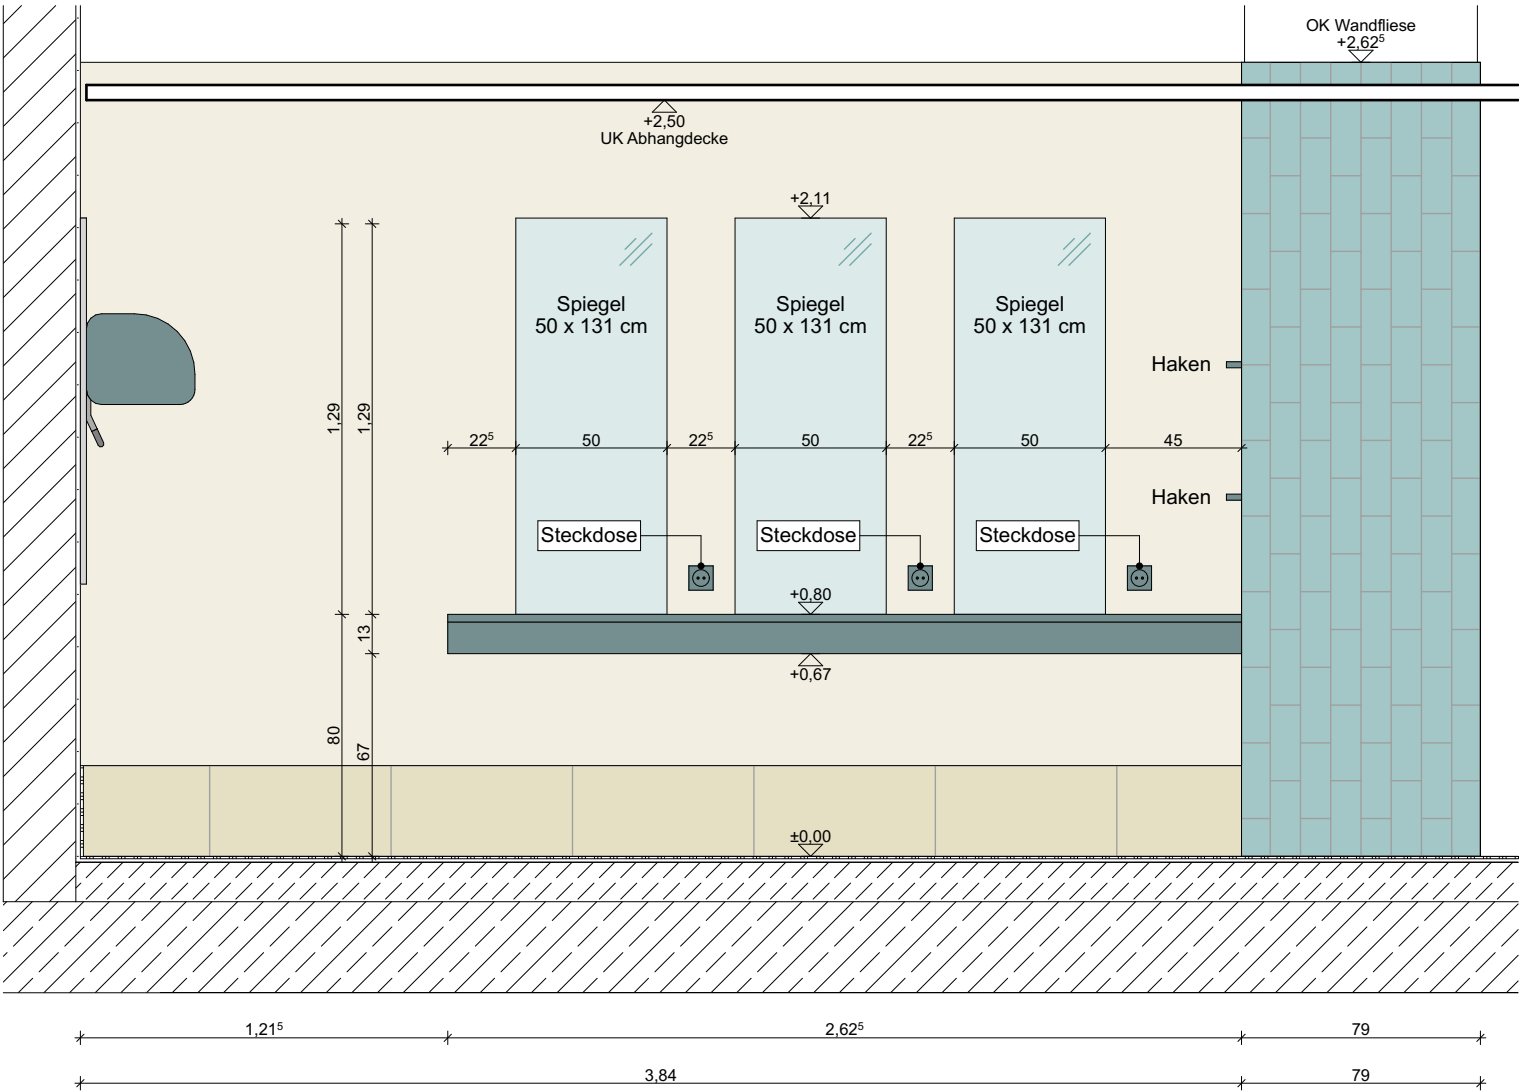


Ansicht - Ablagen Frisierbereich

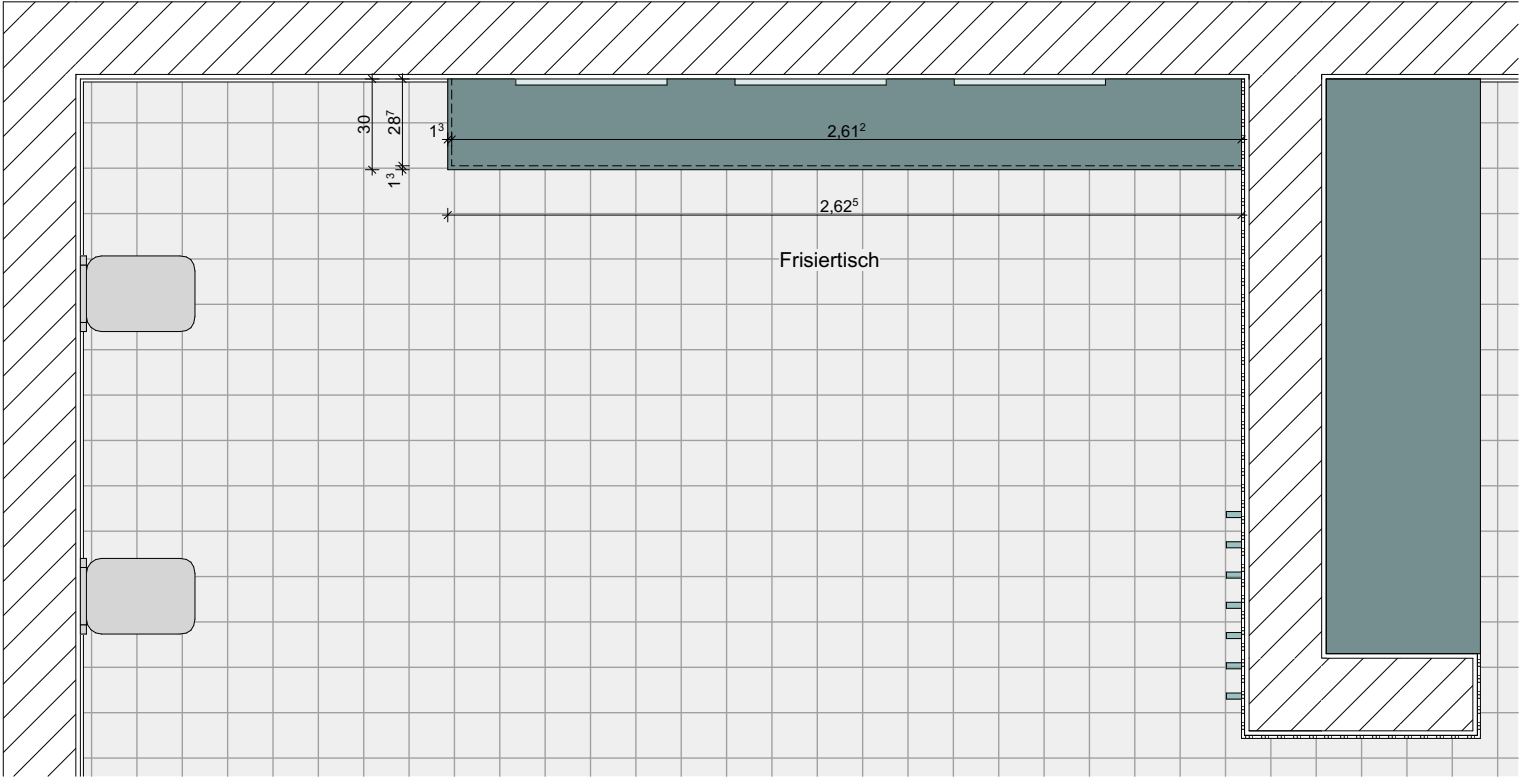

Grundriss - Ablagen Frisierbereich

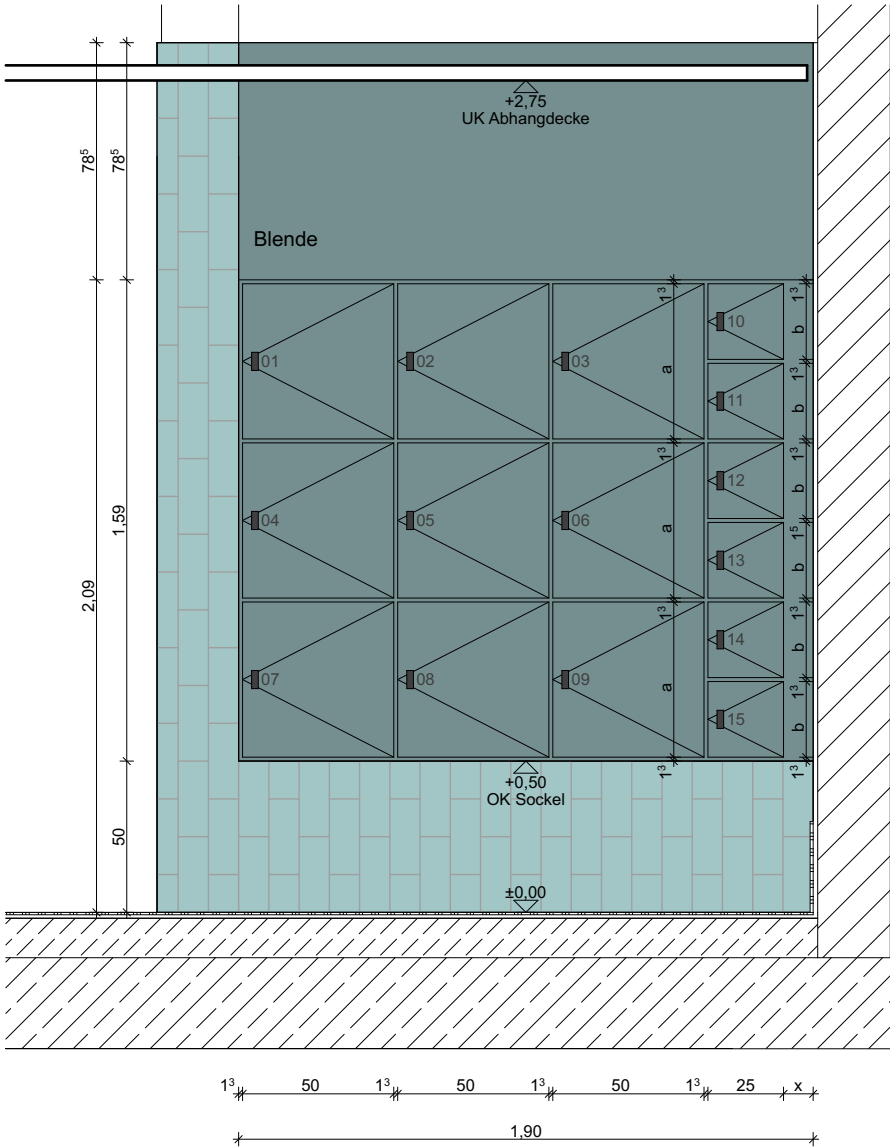

Ansicht - Wert- und Helmächer Stiefelgang

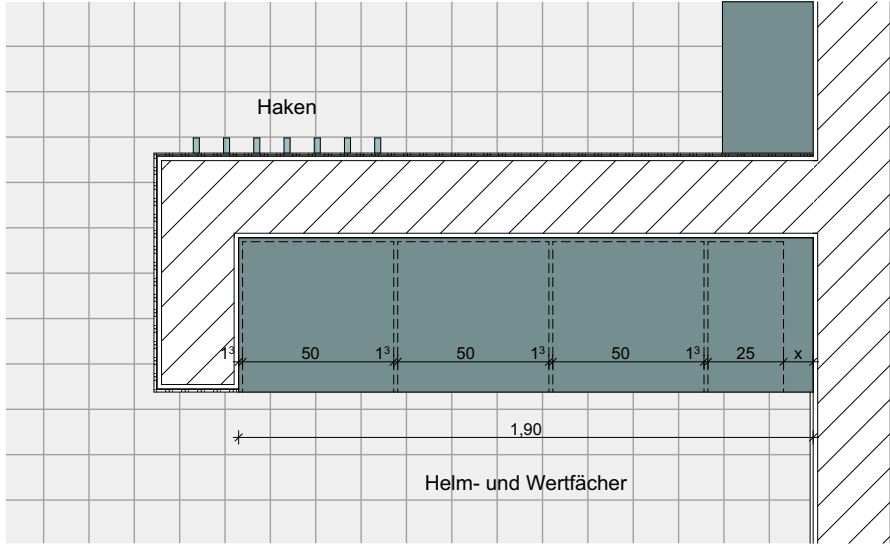

Grundriss - Wert- und Helmächer Stiefelgang

Architekt:	geising +böker ARCHITEKTEN BDA Geising + Böker GmbH Architekten BDA Schullerblatt 58 20357 Hamburg Tel. +49 40 - 401905 -0 Fax +49 40 - 4905331	Bauherr:	Stadtverwaltung Mülheim an der Ruhr -26- ImmobilienService Hans-Böckler-Platz 5 45468 Mülheim an der Ruhr Tel. +49 208 455 2300 Fax +49 208 455 5852 05	Projektname:				Proj.-Nummer:		
				Mülheim an der Ruhr - Ersatzneubau Heißener Hallenbad				Gezeichnet am:		G20063
								22.01.2026		
								Maßstab:		
				Index		Art der Änderung		Name	Datum	Verteiler
Datum/Unterschrift		Datum/Unterschrift		Details Frisierbereich						

BIMcloud: GBHH-BIM01 - BIMcloud Basic für Archicad 25/G20063 - Mülheim an der Ruhr