



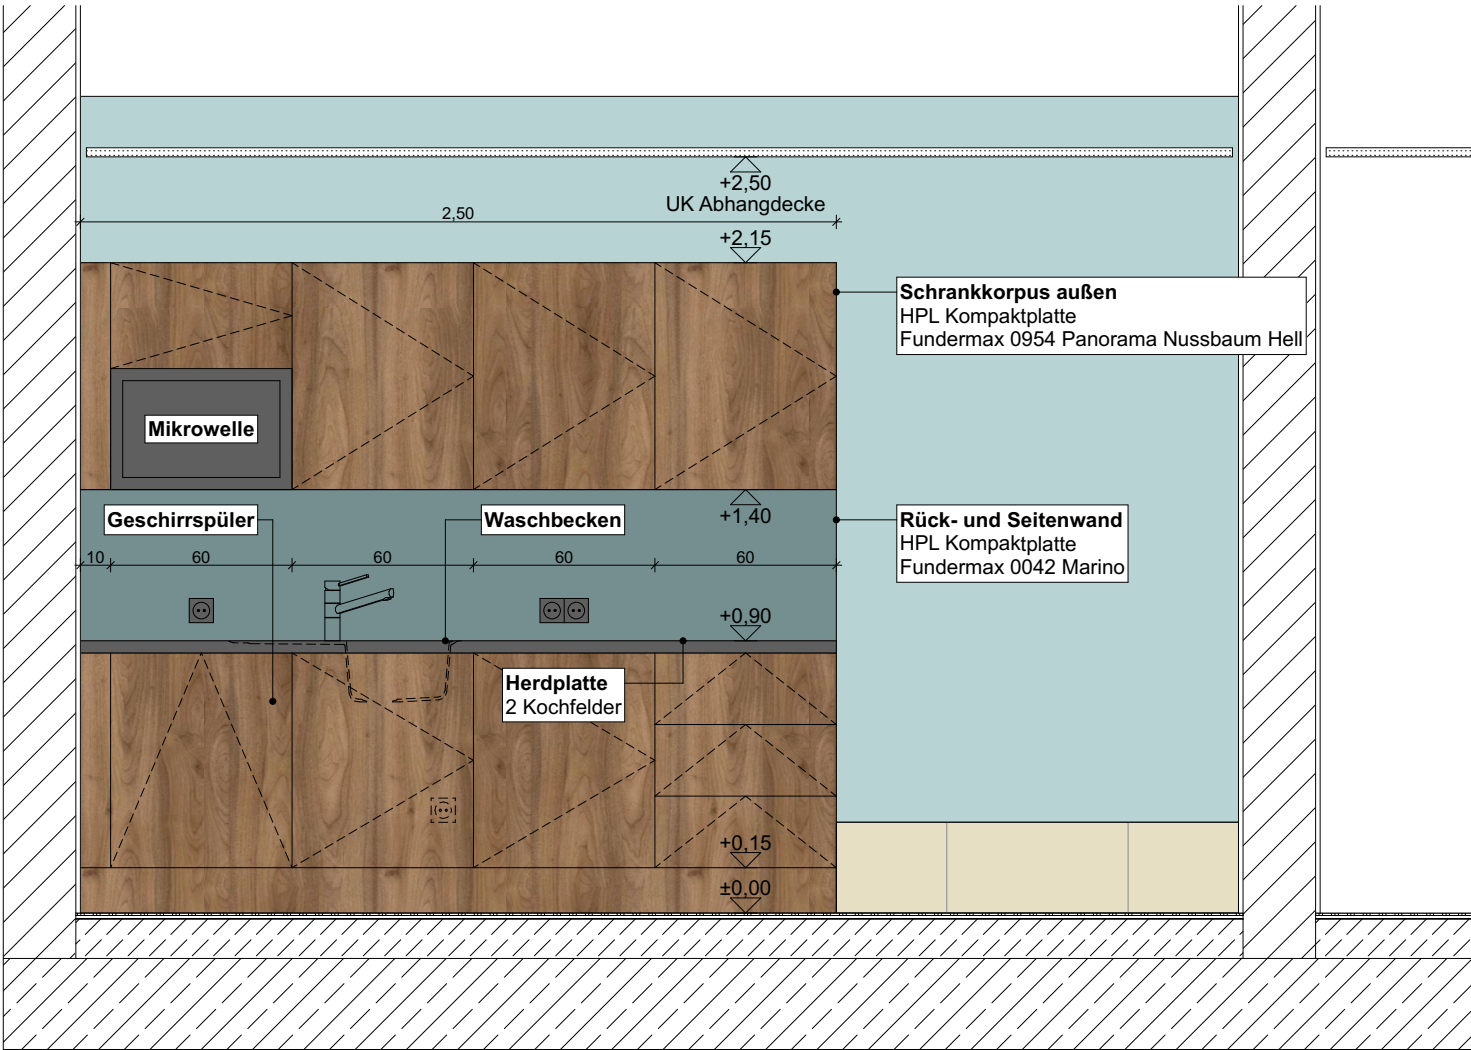

Ansicht - Küche Personal

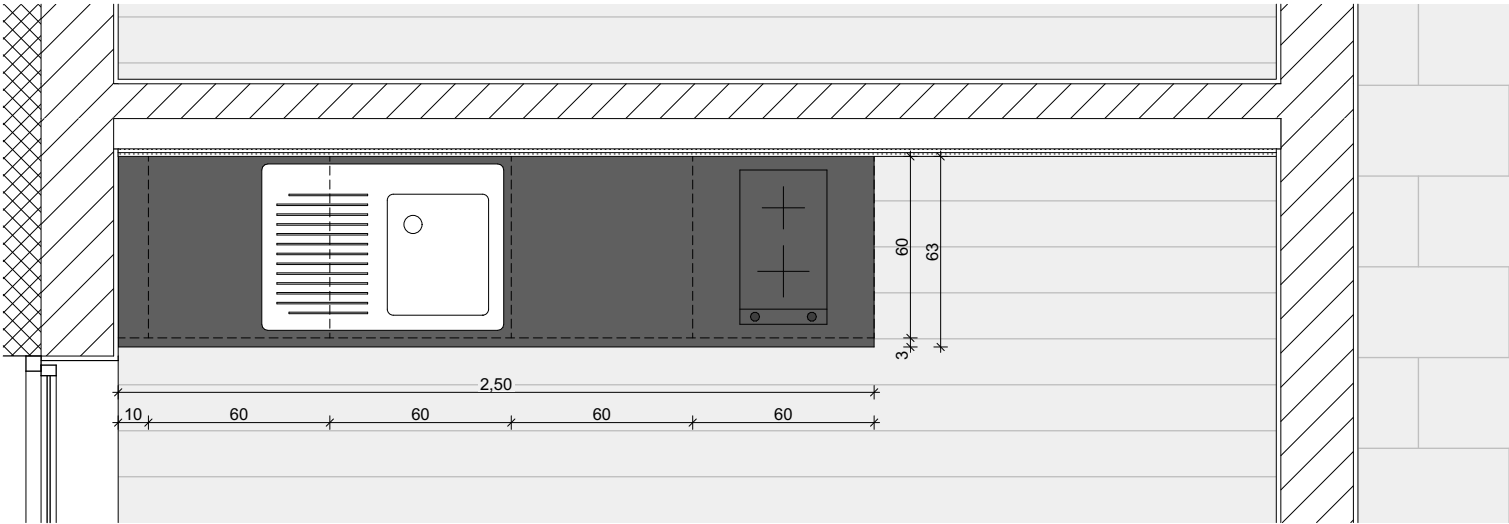

Grundriss - Küche Personal

Architekt:	geising +böker ARCHITEKTEN BDA	Bauherr:	Geising + Böker GmbH Architekten BDA Schullerblatt 58 20357 Hamburg Tel. +49 40 - 401905 -0 Fax +49 40 - 4905331	Datum/Unterschrift	Projektname:										Gezeichnet am:	Proj.-Nummer:	
					Mülheim an der Ruhr - Ersatzneubau Heißener Hallenbad	
					Index	Art der Änderung	Name	Datum	Verteiler	Details Küche Personal	Maßstab:	Plan-Nr.	Gezeichnet von:	