
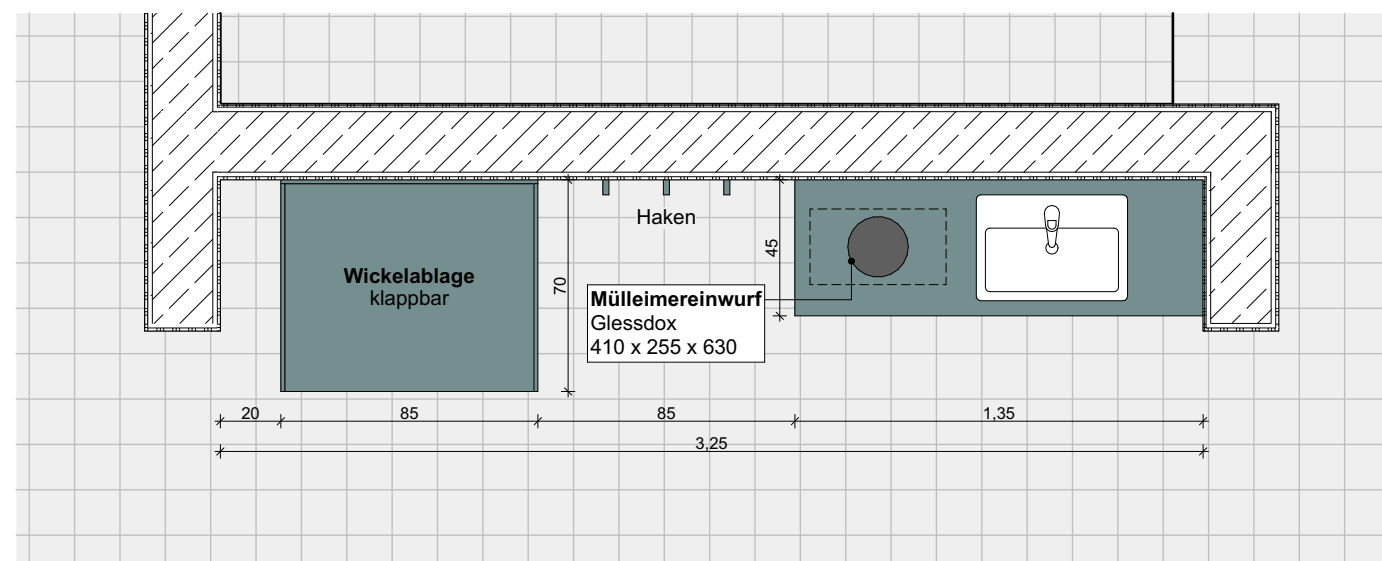


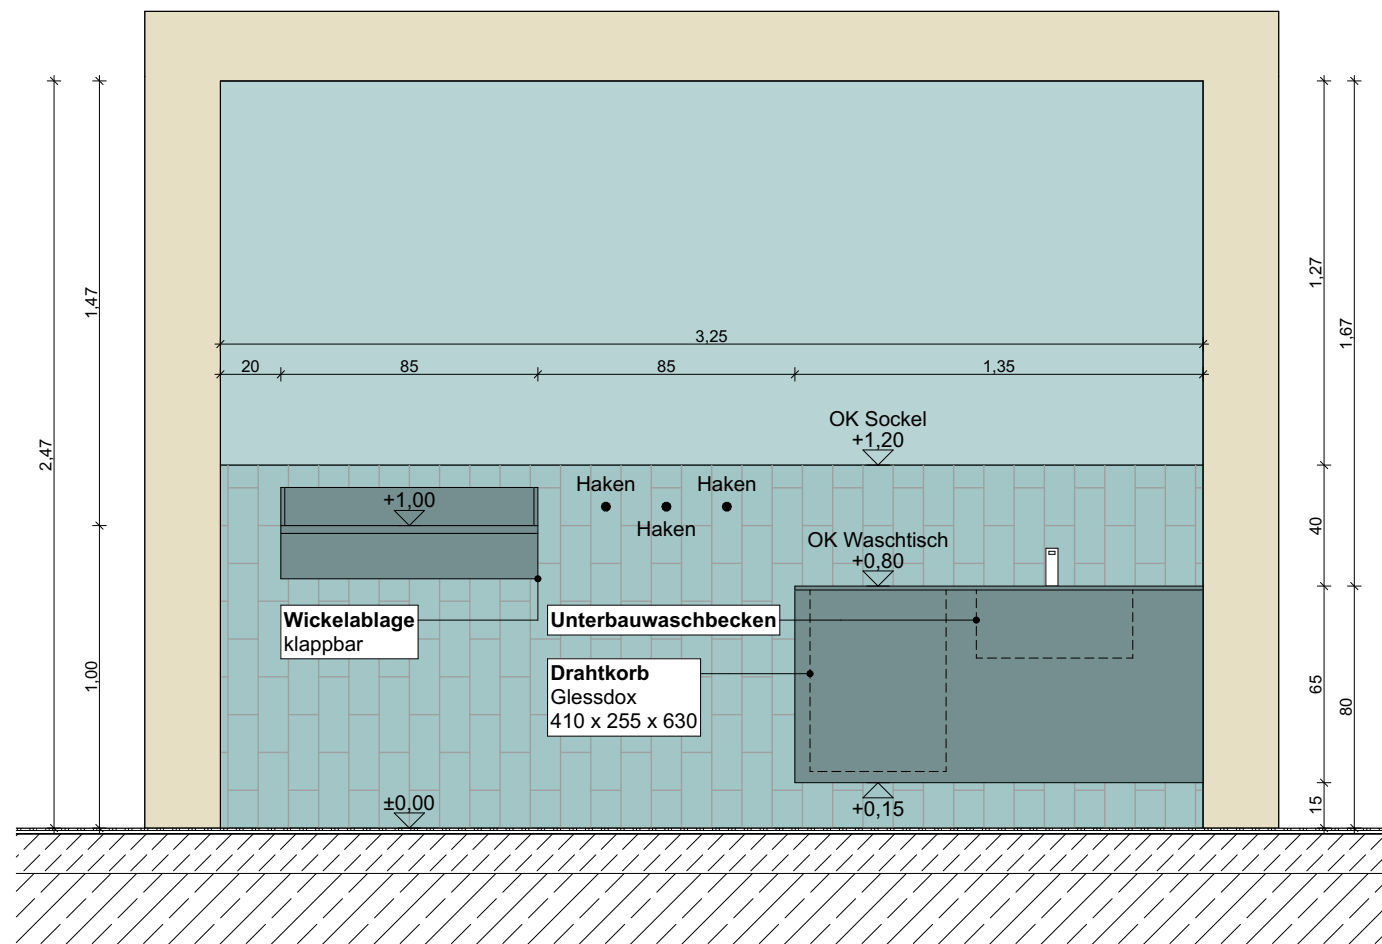

Architekt: geising + böker ARCHITEKTEN BDA	Bauherr: Geising + Böker GmbH Architekten BDA Schüllerblatt 58 20357 Hamburg Tel. +49 40 - 401905-0 Fax +49 40 - 4905331				Bauherr: Stadtverwaltung Mülheim an der Ruhr -26- ImmobilienService Hans-Böckler-Platz 5 45468 Mülheim an der Ruhr Tel. +49 208 455 2300 Fax +49 208 455 5852 05				Projektname: Mülheim an der Ruhr - Ersatzneubau Heißener Hallenbad				Gezeichnet am: 22.01.2026		Proj.-Nummer: G20063	
									Plan-Nr. G20063-5-A80-X07.09-100-		Maßstab: 1:25		Gezeichnet von: AS			
									Planinhalt							
Datum/Unterschrift		Datum/Unterschrift		Index		Art der Änderung		Name		Datum		Verteiler		Details Wickelbereich		
BIMcloud: GBHH-BIM01 - BIMcloud Basic für Archicad 25/G20063 – Mülheim an der Ruhr																