

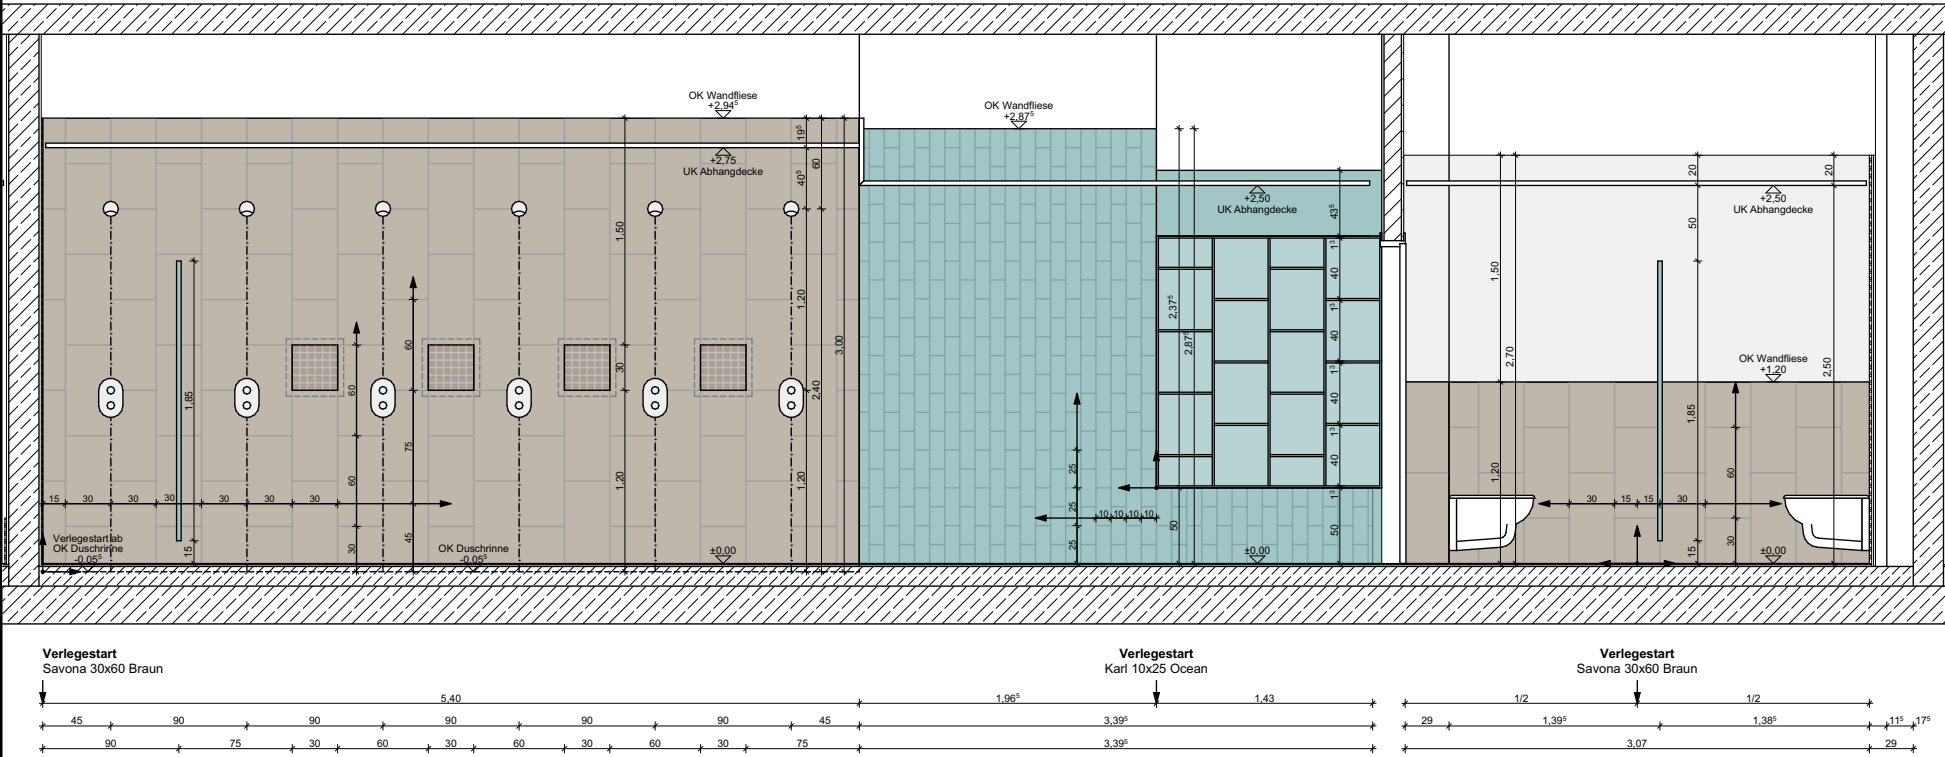



Ansicht 01

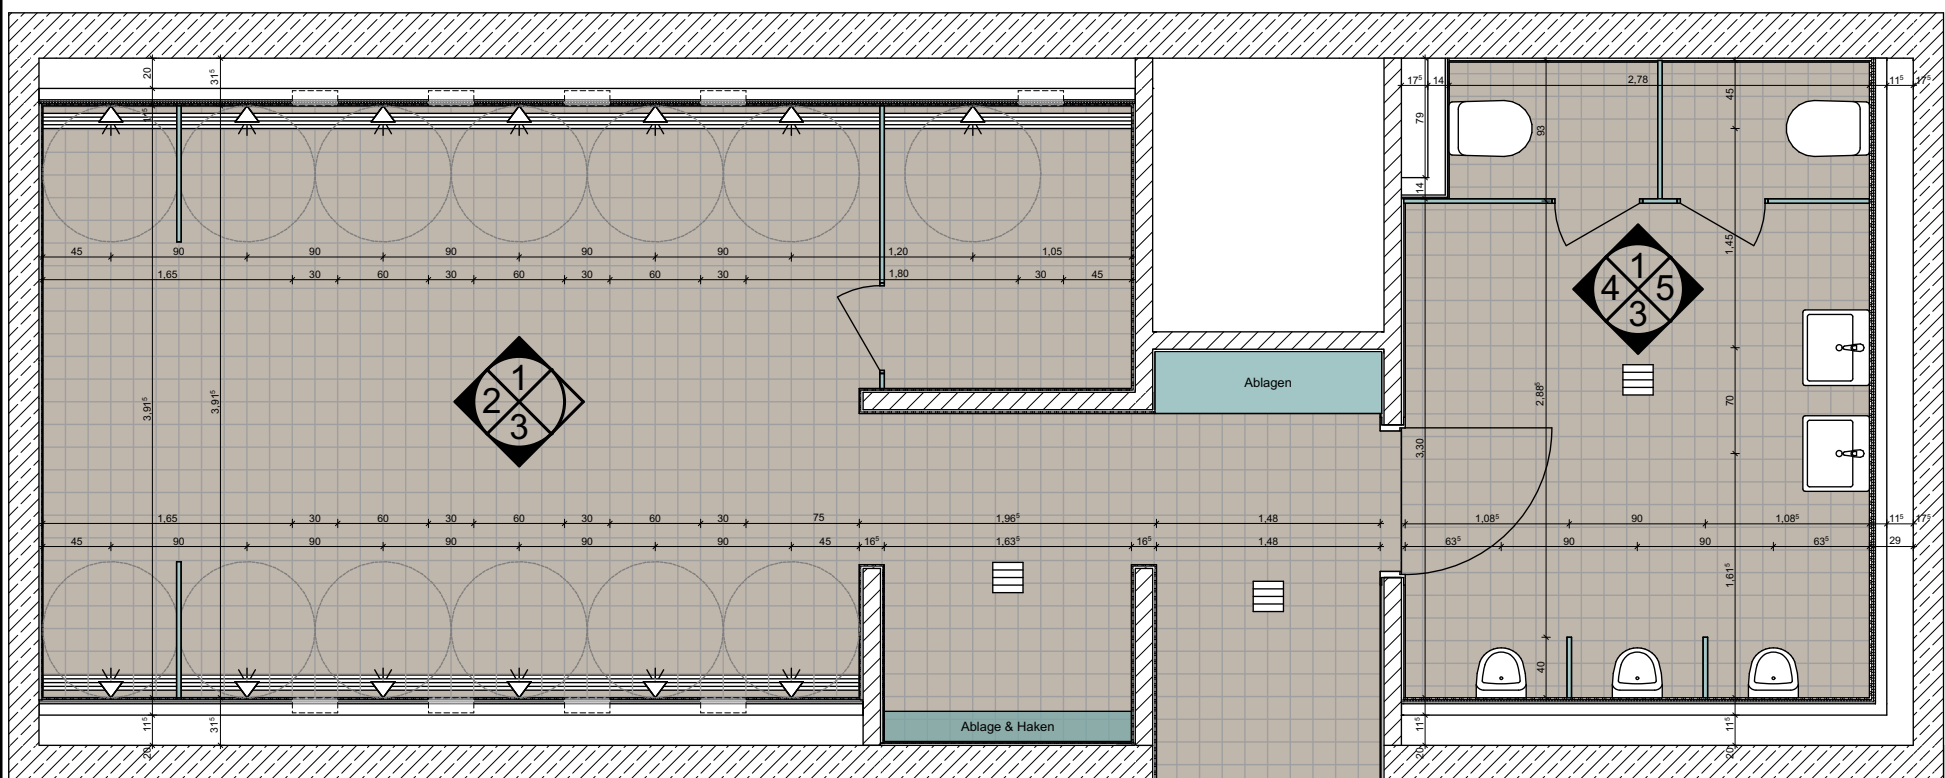


Ansicht 03

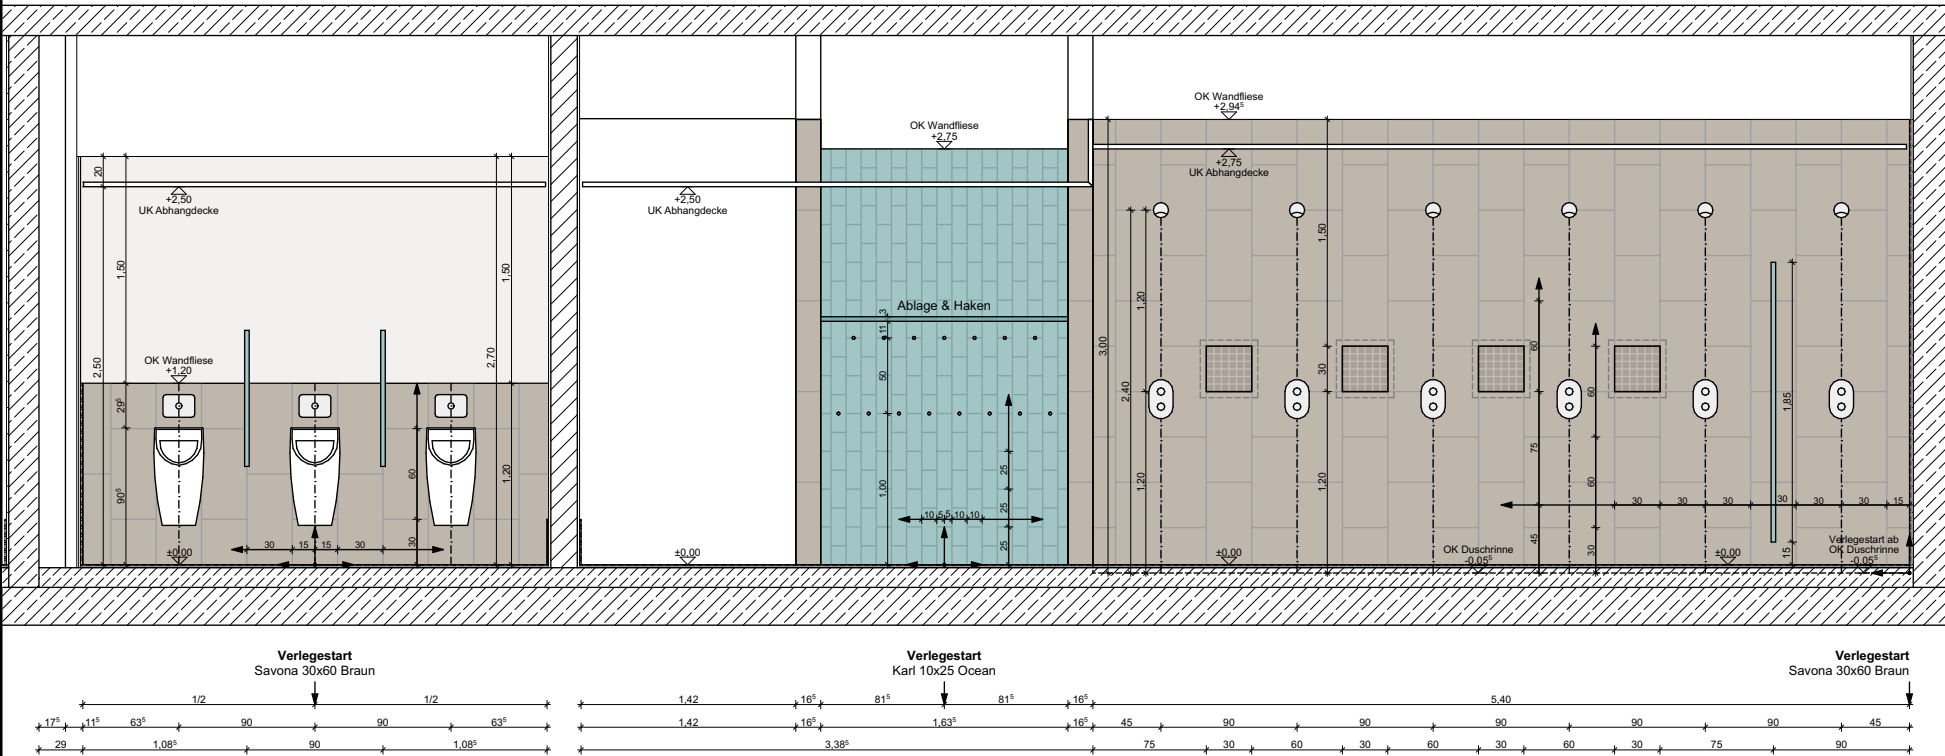


Ansicht 02

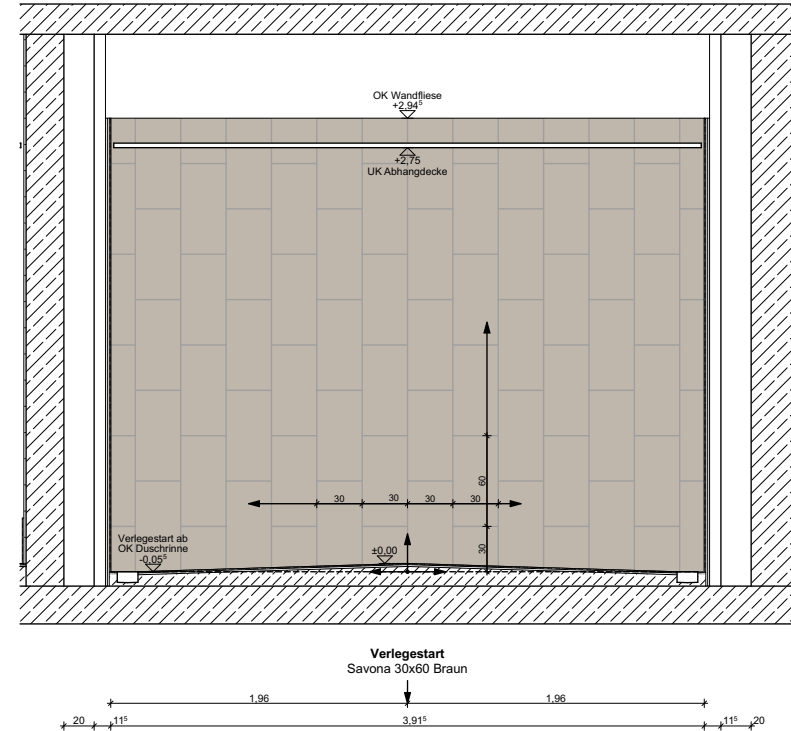

Ansicht 04

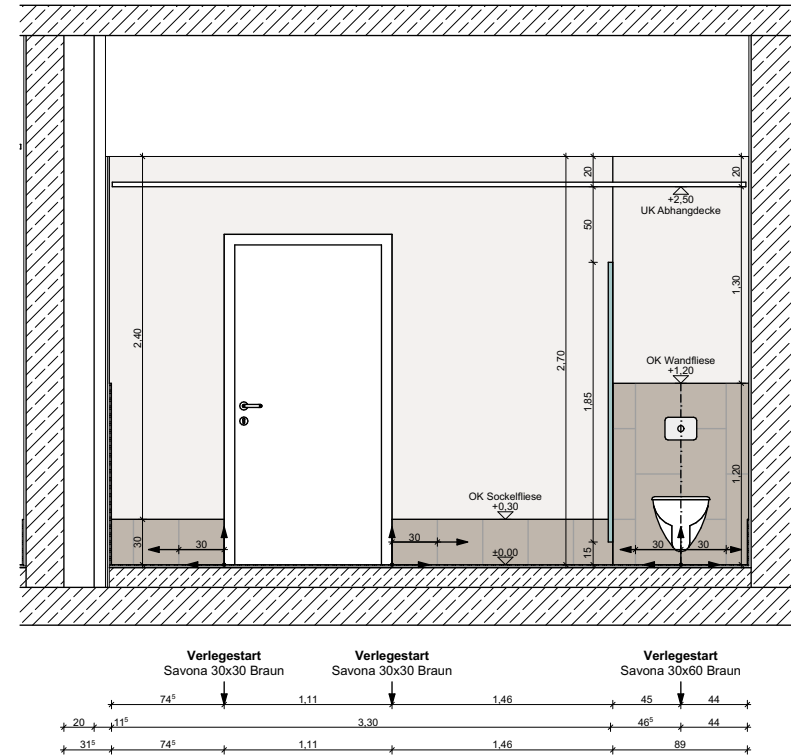

Ansicht 05

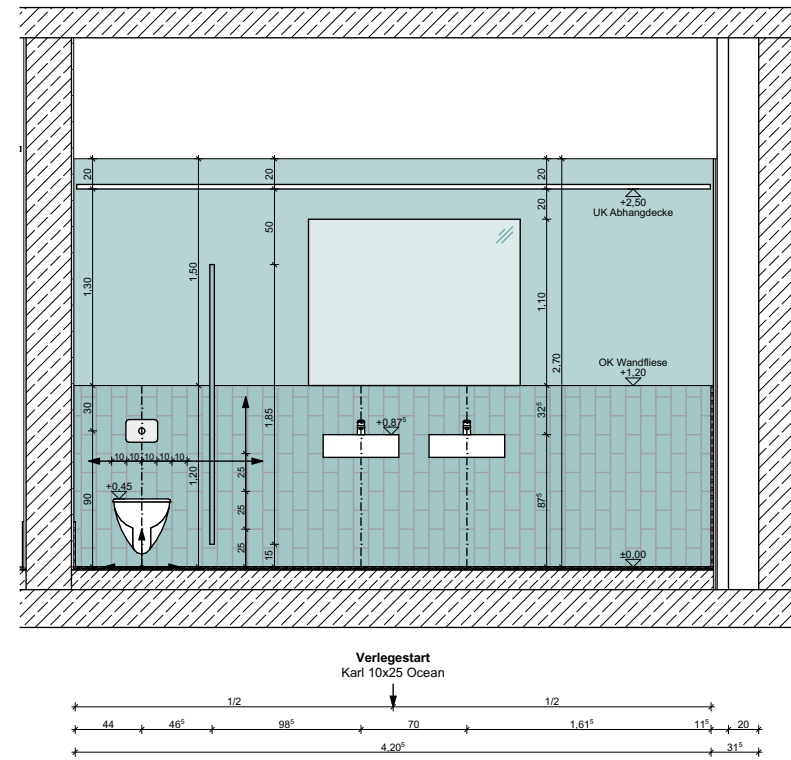

	Bestand
	Abbruch
	WU-Beton
	KS-Steine
	Stahlbeton
	Dämmung
	Wärmedämmssystem
	Leichtbauwände, allgemein
	Estrich

RR	Regenrohr
BRH	Brüstungshöhe (Höhe über OKFF)
	Hinweise auf Detailpunkte
	OKF und allgem. Höhenangaben
	OKR und UKR
	Schnittführung
	Bodeneinlauf (BE)
	Öffnungsmaße (Höhe über OKFF)

DIESER PLAN IST NUR GÜLTIG IN VERBINDUNG MIT DER STATIK! ALLE ANGEGEBENEN MAßE SIND VOR ORT ZU PRÜFEN!

-	-	-	-
Index	Art der Änderung	Name	Datum

Projektnummer:	Projektname:
----------------	--------------

G20063 Mülheim an der Ruhr - Neubau Heißeener Bad

Planinhalt: Wandansichten Dusche-WC Herren	Plan - Nr. G20063-5-A80-X10.01-f00-
---	--

Arch.	Leistungsphase: LPH 5	Maßstab: 1:50	Blattgröße: DIN A1	Gezeichnet von: AS	Gezeichnet am: 21.11.2025
-------	--------------------------	------------------	-----------------------	-----------------------	------------------------------



Bauherr:	Stadtverwaltung Mülheim an der Ruhr	Tel:	+49 208 455 2300
	-26- ImmobilienService	Fax:	+49 208 455 5852 05
	Hans-Böckler-Platz 5, 45468 Mülheim an der Ruhr	Mail:	info@mueldheim-ruhr.de

Projektsteuerung:	HOLINGER Ingenieure GmbH	Tel:	+49 30 2096 3294
	Friedrichstraße 95, 10117 Berlin	Fax:	+49 30 2096 3290
	www.de.holinger.com	Mail:	berlin@holinger.com

Architekt: **Geising + Böker GmbH Architekten BDA** Tel: +49 40 401905-0
Schulterblatt 58, 20357 Hamburg Fax: +49 40 4905331
www.geising-boeker.de Mail: hh@geising-boeker.de

Tragwerksplanung:	Ingenieurbüro Grage Bielefelder Straße 9, 32051 Herford www.grage-ingenieure.de	Tel: +49 5221 1239-0 Fax: +49 5221 1239-23 Mail: info@grage-ingenieure.de
-------------------	---	---

TGA-Planung:	Planungsgruppe VA	Tel:	+49 511 87952-0
	Expo Plaza 10, 30539 Hannover	Fax:	+49 511 87958-50
	www.planungsgruppe-va.de	Mail:	2123-MaR@planungsgruppe-va.de

Landschaftsarchitekt: **Wiebold LandschaftsArchitektur**
Ziegelstraße 26, 49074 Osnabrück
www.wiebold.info

Tel: +49 541 600655-0
Fax: +49 541 600655-5
Mail: mail@wiebold.info

geising
+böker

ARCHITEKTEN BDA

Bauherr/-in

Ort, Datum

Architekt

Ort, Datum

G20063-5-
A80-X10.01-
f00-

Plan - Nr.