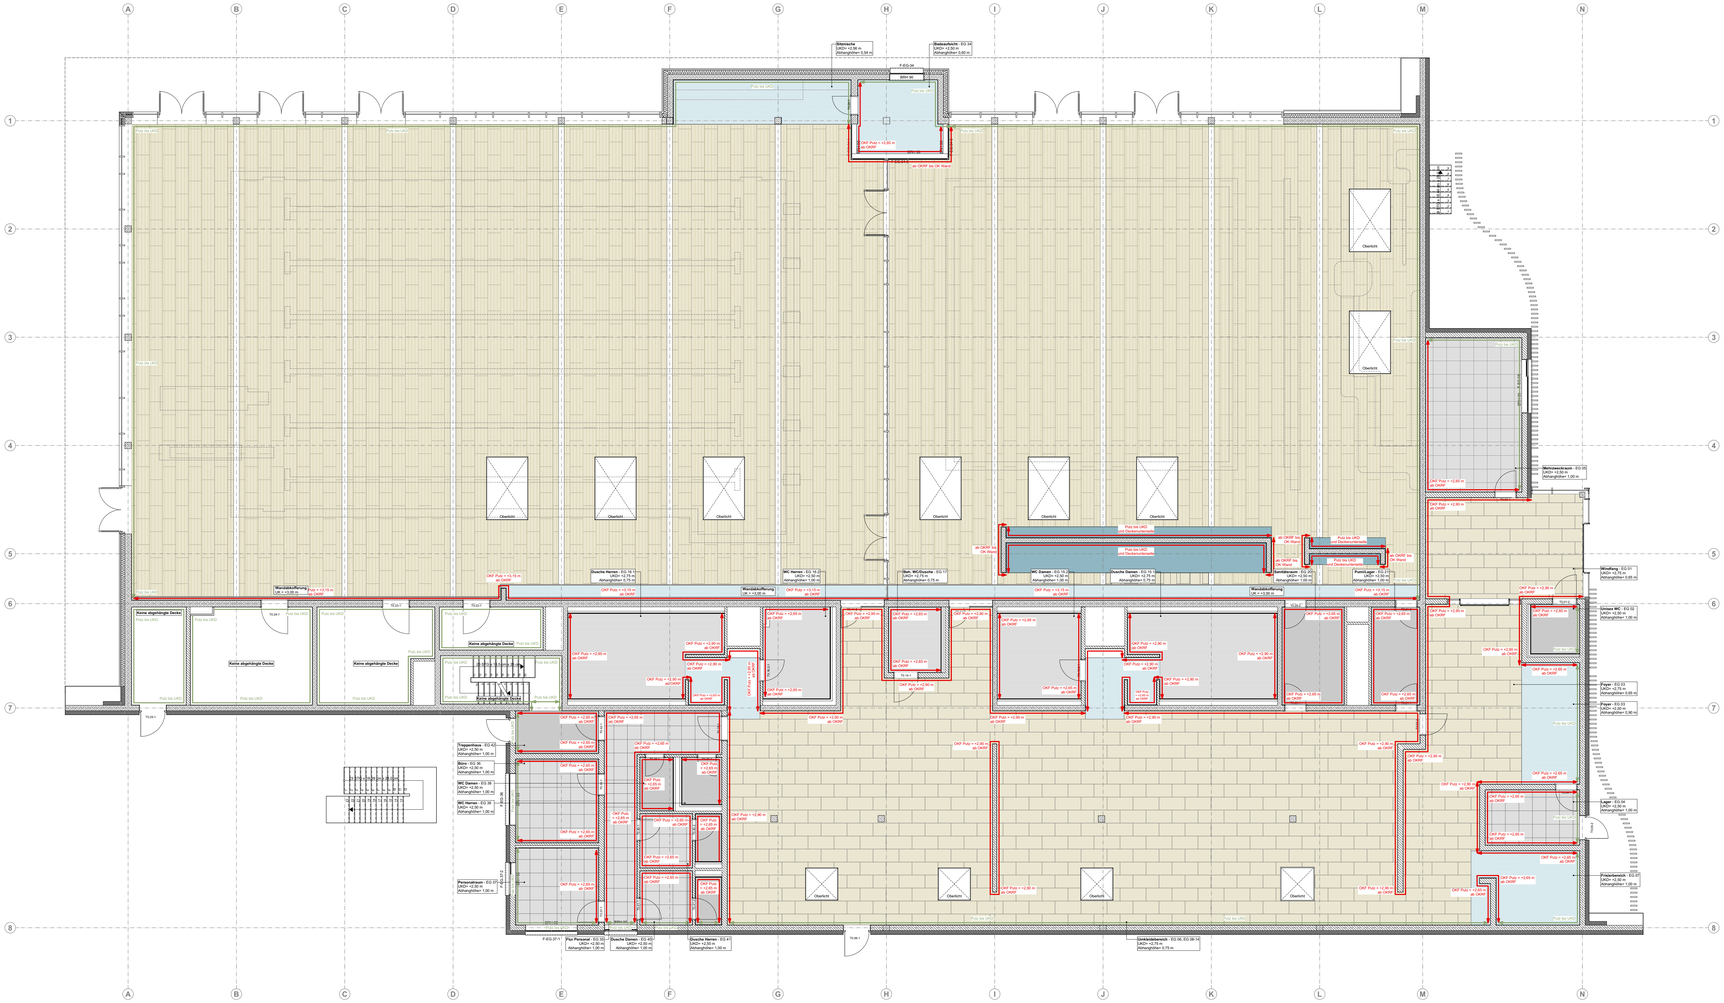

Legende

	Bestand	RR	Regenrohr
	Abbruch	BRH	Brüstungshöhe (Höhe über OKFF)
	WU-Beton		Hinweise auf Detailpunkte
	KS-Steine		OKF und allgem. Höhenangaben
	Stahlbeton		OKR und UKR
	Dämmung		Schnittführung
	Wärmedämmsystem		Bodeneinlauf (BE)
	Leichtbauwände, allgemein		Öffnungsmaße (Höhe über OKFF)
	Estrich		

DIESER PLAN IST NUR GÜLTIG IN VERBINDUNG MIT DER STATIK !

ALLE ANGEGEBENEN MAßE SIND EIGENVERANTWORTLICH VOR ORT ZU PRÜFEN !

Index	Art der Änderung	Name	Datum
-	-	-	-

Projektnummer: G20063

Projektname: Mülheim an der Ruhr - Neubau Heißener Bad

Planinhalt: Putzarbeiten Erdgeschoss

Plan - Nr.: G20063-5-A80-X04.03-f00-

Leistungsphase:	Maßstab:	Blattgröße:	Gezeichnet von:	Gezeichnet am:
LPH 5	1:100	1189 x 606	AS	25.02.2026

Bauherr: Stadtverwaltung Mülheim an der Ruhr
-26- ImmobilienService
Hans-Böckler-Platz 5, 45468 Mülheim an der Ruhr

Tel: +49 208 455 2300
Fax: +49 208 455 5852 05
Mail: info@muelheim-ruhr.de