



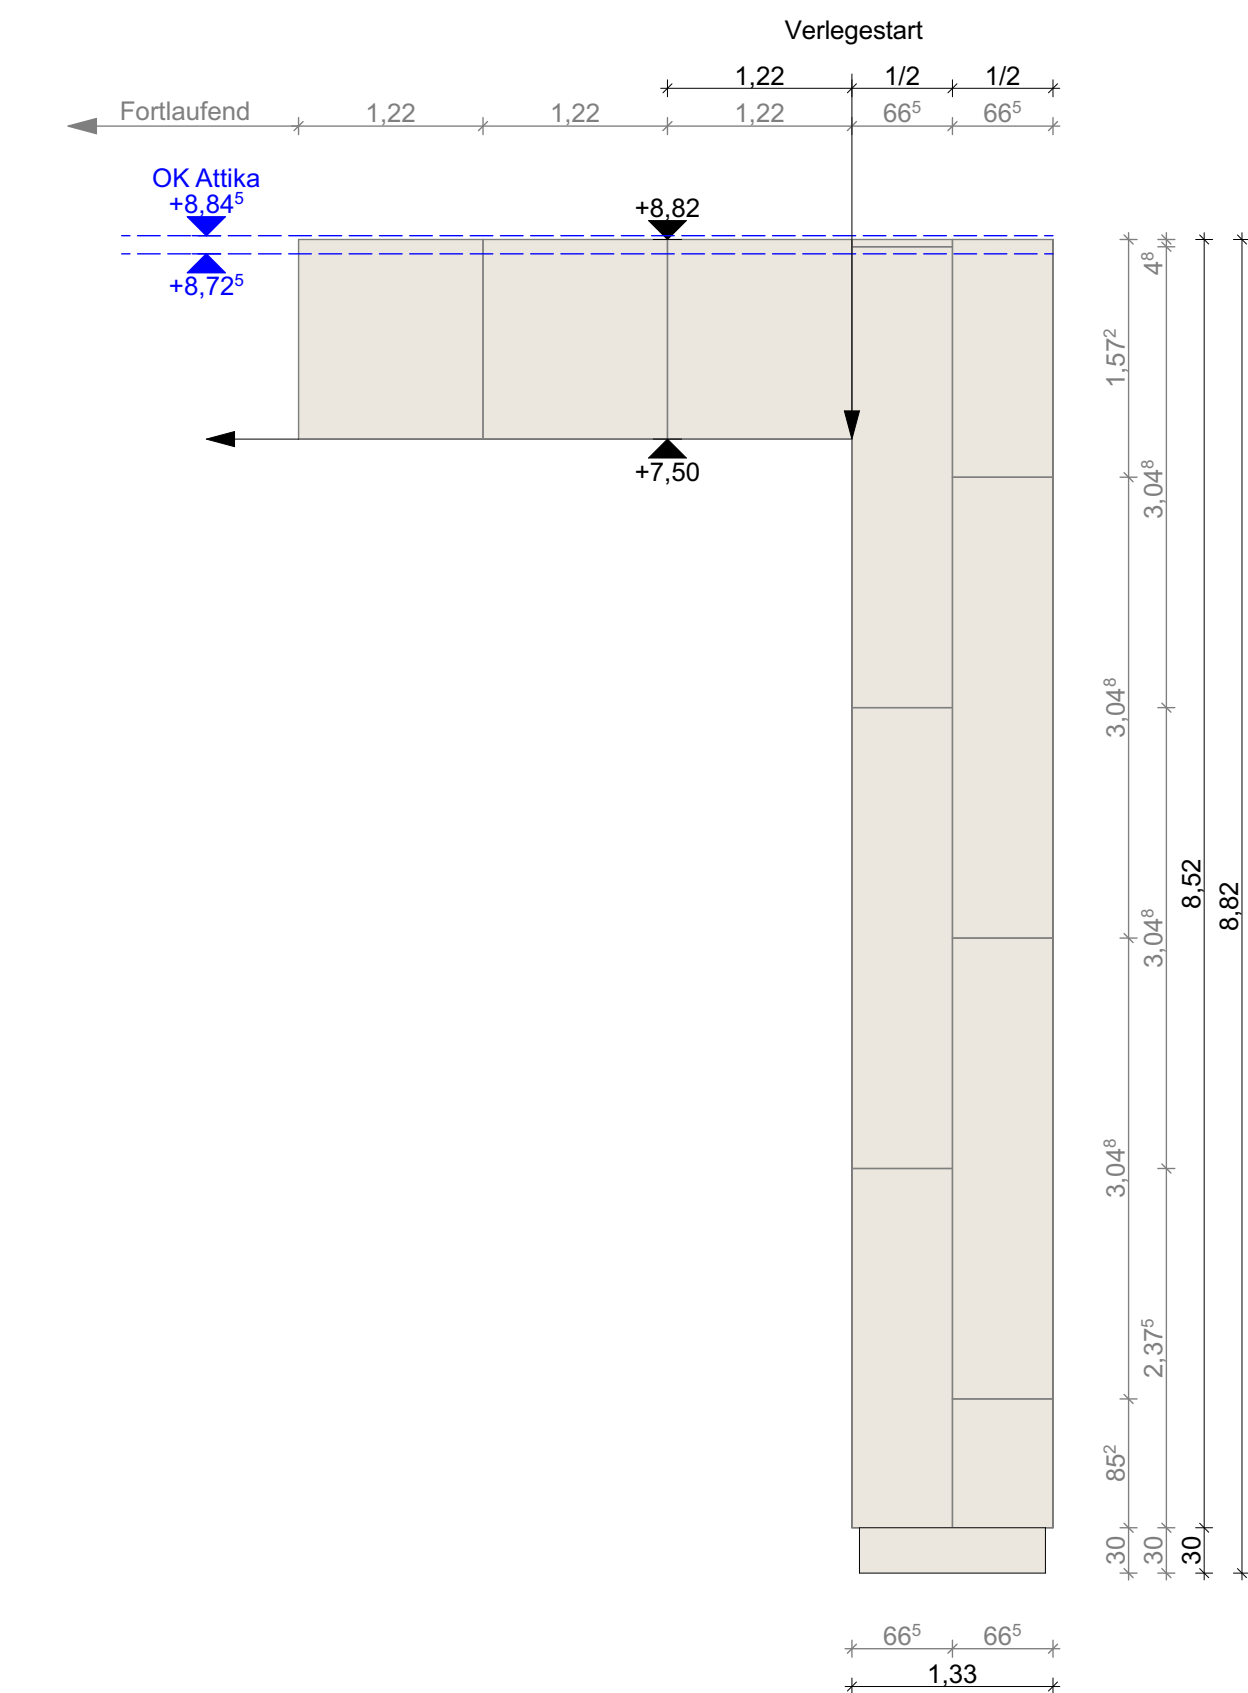

7 Ansicht Süd - Dachvorsprung

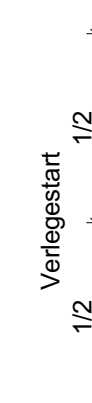

11 Untersicht Vordach - Eingang

Bauherr/-in	Architekt
Ort, Datum	Ort, Datum