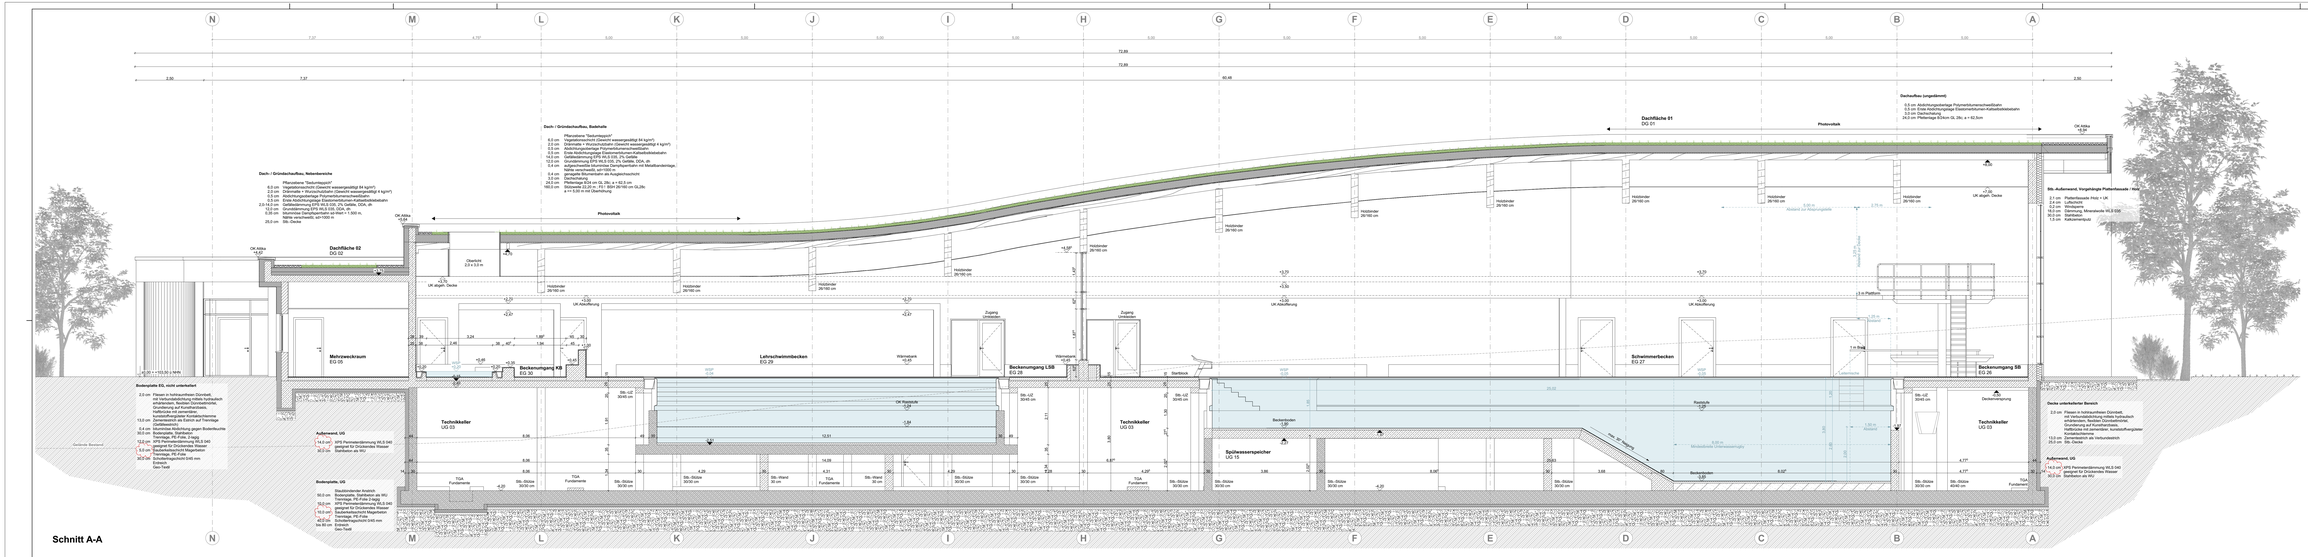

Legende

Bestand		RR	Regenrohr
Abbruch		BRH	Brüstungshöhe (Höhe über OKFF)
WU-Beton			Hinweise auf Detailpunkte
KS-Steine			OKF und allgem. Höhenangaben
Stahlbeton			OKR und UKR
Dämmung			Schnittführung
Wärmedämmsystem			Bodenaufmaß (BE)
Leichtbauwände, allgemein			Öffnungsmaße (Höhe über OKFF)
Estrich			

DIESER PLAN IST NUR GÜLTIG IN VERBINDUNG MIT DER STATIK !

ALLE ANGEGEBENEN MAßE SIND EIGENVERANTWORTLICH VOR ORT ZU PRÜFEN !

Index	Art der Änderung	Name	Datum
101	Anpassung Perimeterdämmung UG und Sauberkeitsschicht	JS	09.12.24
100	Freigabe Bauherr	AS	05.01.24

Projektnummer: G20063
Projektname: Mülheim an der Ruhr - Neubau Heißener Bad

Inhalt: Schnitt A-A und B-B
Plan-Nr.: G20063-S-A20-S01X-f01-
Leistungsphase: LPH 5
Maßstab: 1:50
Blattgröße: 1900 x 841
Gezeichnet von: AS
Datum: 03.08.2023

Bauherr:in
Architekt
Ort, Datum
Ort, Datum