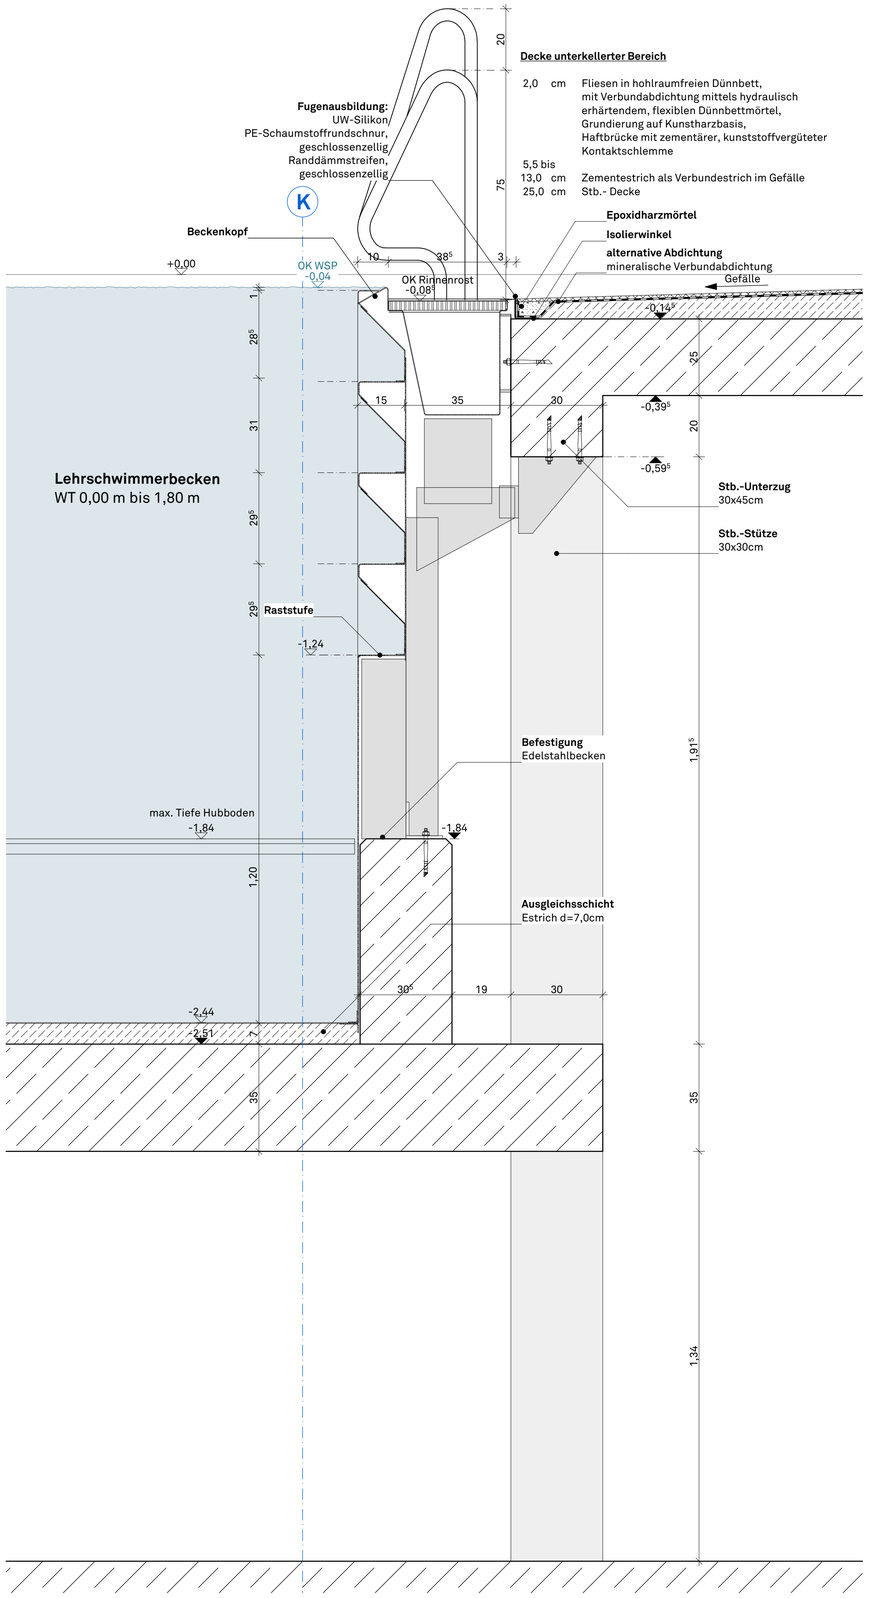

DETAIL 1:10 LSB Beckenkopf / Beckenwand

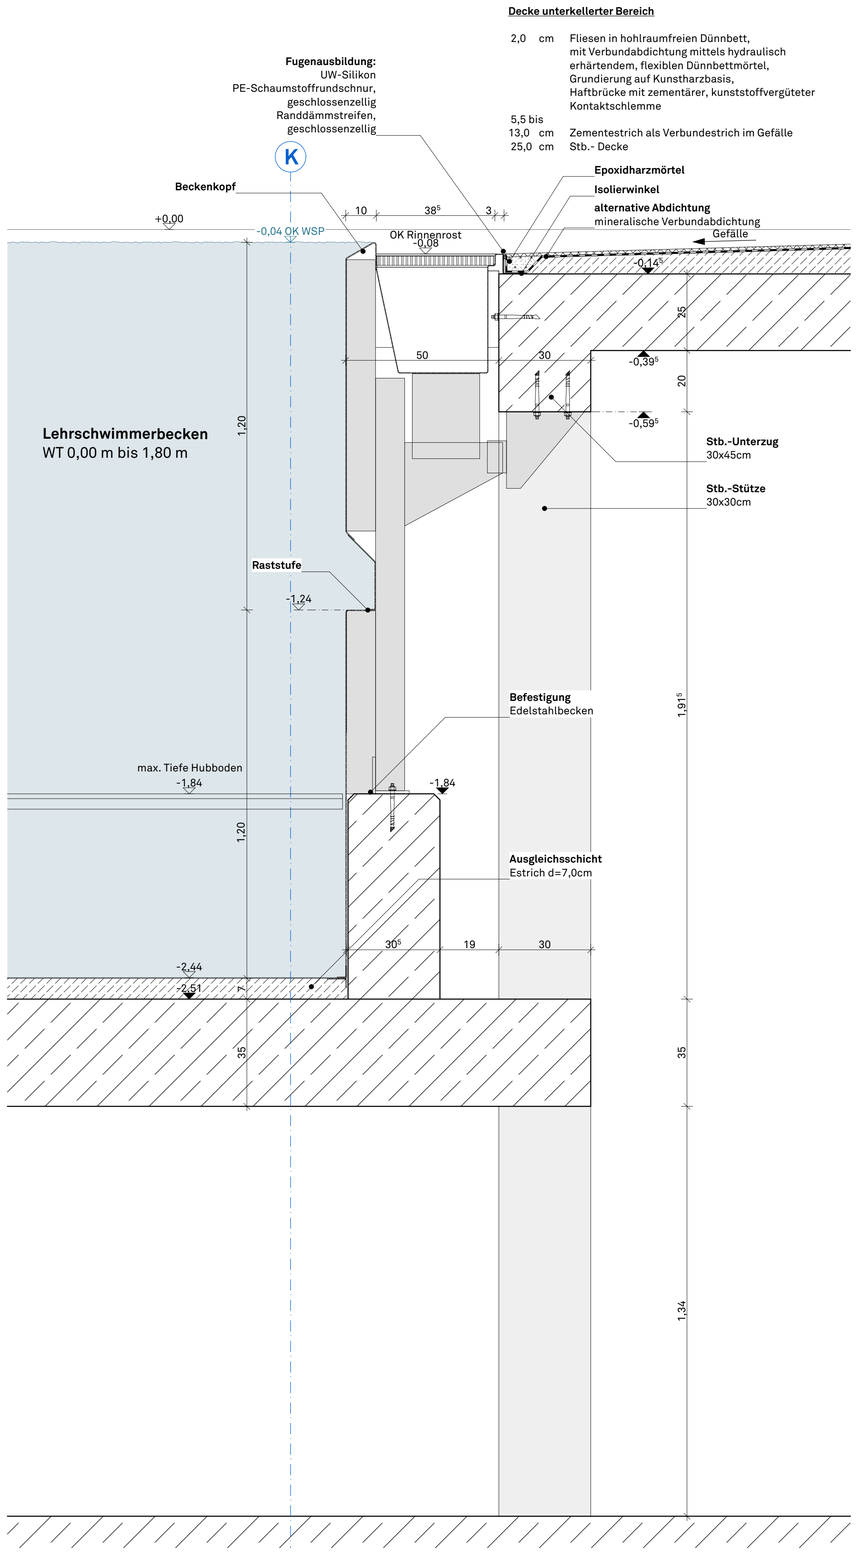

DETAIL 1:10 LSB Beckeneinstiegsleiter

Legende

	Bestand	RR	Regenrohr
	Abbruch	BRH	Brüstungshöhe (Höhe über OKFF)
	WU-Beton		Hinweise auf Detailpunkte
	KS-Steine		OKF und allgem. Höhenangaben
	Stahlbeton		OKR und UKR
	Dämmung		Schnittführung
	Wärmedämmsystem		Bodeneinlauf (BE)
	Leichtbauwände, allgemein		Öffnungsmaße (Höhe über OKFF)
	Estrich		

DIESER PLAN IST NUR GÜLTIG IN VERBINDUNG MIT DER STATIK !

ALLE ANGEGEBENEN MAßE SIND EIGENVERANTWORTLICH VOR ORT ZU PRÜFEN !

Index	Art der Änderung	Name	Datum
v01	-	-	-

Projektnummer: G20063

Projektname: Mülheim an der Ruhr - Neubau Heißener Bad

Planinhalt: Details Edelstahlbecken LSB

Plan - Nr.: G20063-5-A80-X40.01-v0

Arch.	Leistungsphase:	Maßstab:	Blattgröße:	Gezeichnet von:	Gezeichnet am:
	LPH 3	1:10	DIN A1	JS	24.05.2022

Bauherr/-in

Architekt

Ort, Datum

Ort, Datum