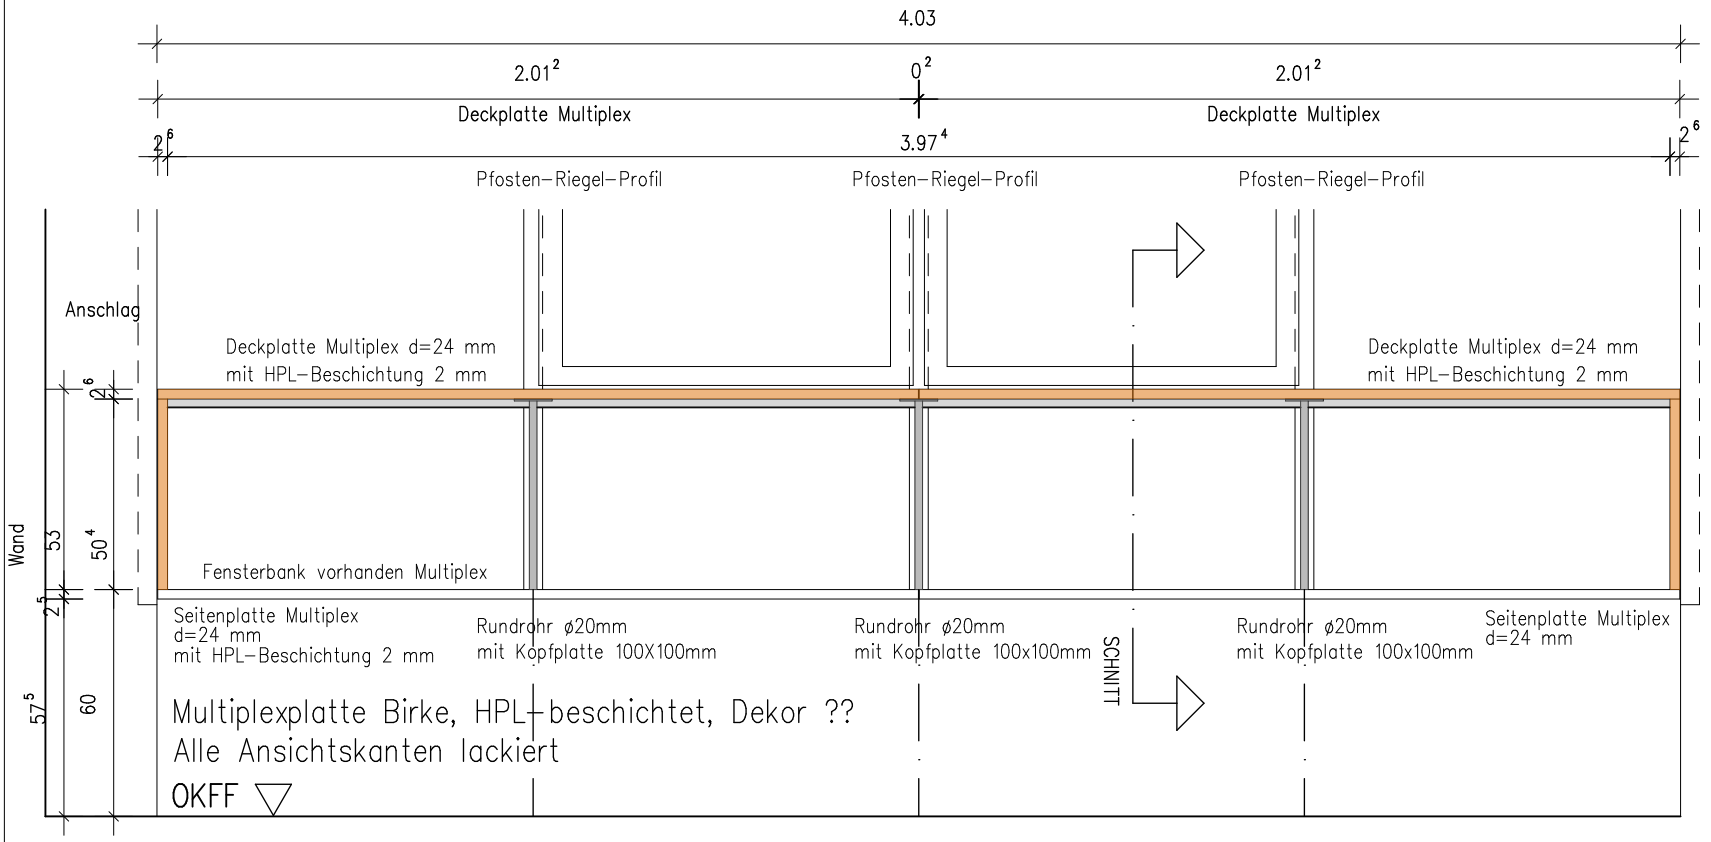

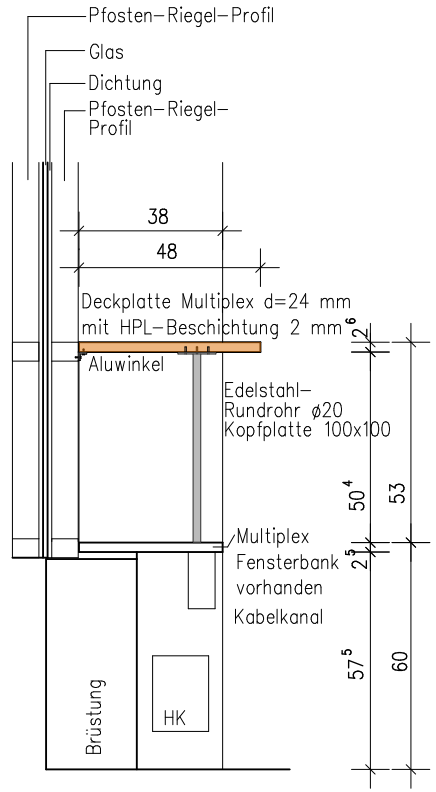

ANSICHT
M 1:20

SCHNITT M 1:20

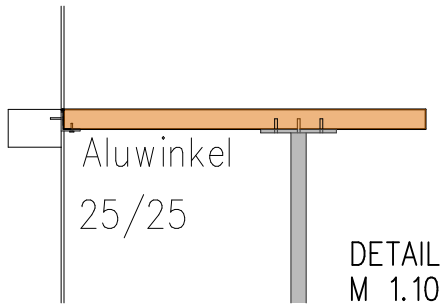

DETAIL
M 1.10

Konstruktion gemäß Vorgabe Immobilienservice
und in Abstimmung mit der Schulleitung

Maße sind vor Ort zu nehmen

ABSTURZSICHERUNG

ANSICHT
SCHNITT

M.: 1:20

GYMNASIUM BROICH

RITTERSTRASSE 21
45479 MÜLHEIM AN DER RUHR

ImmobilienService
der Stadt Mülheim an der Ruhr
Technisches Rathaus
Hans-Boeckler-Platz 5
45468 Muelheim an der Ruhr
Telefon: 0208 / 455-2300
Telefax: 0208 / 455-582300
E-mail: is@stadt-mh.de