



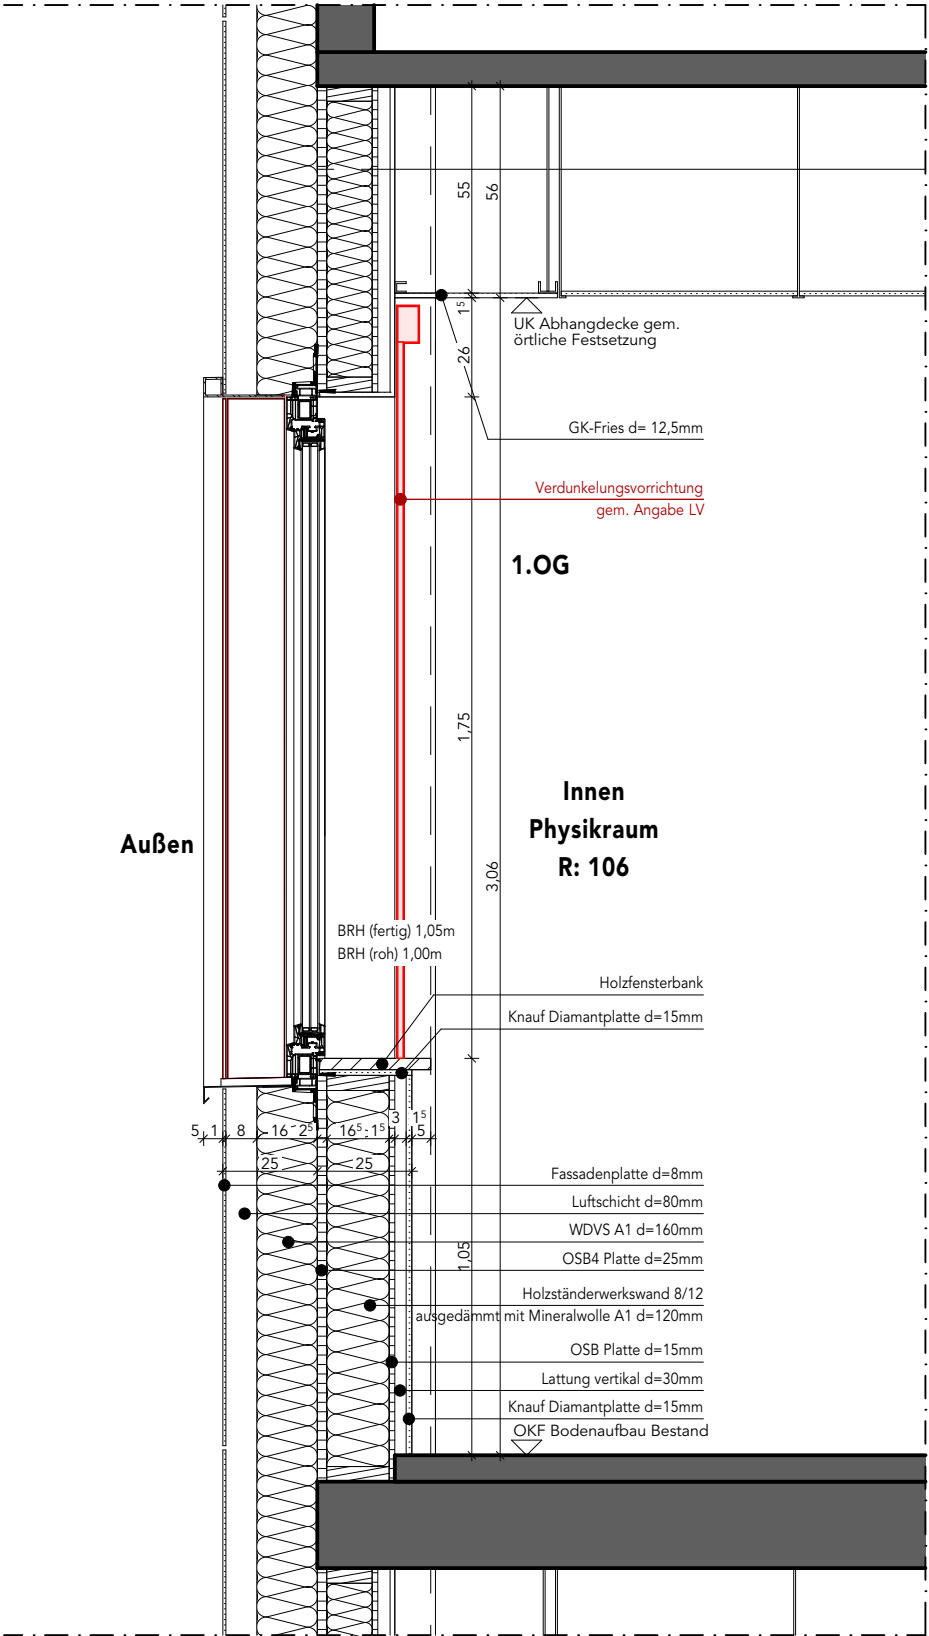

Teilschnitt | Physikraum R. 106

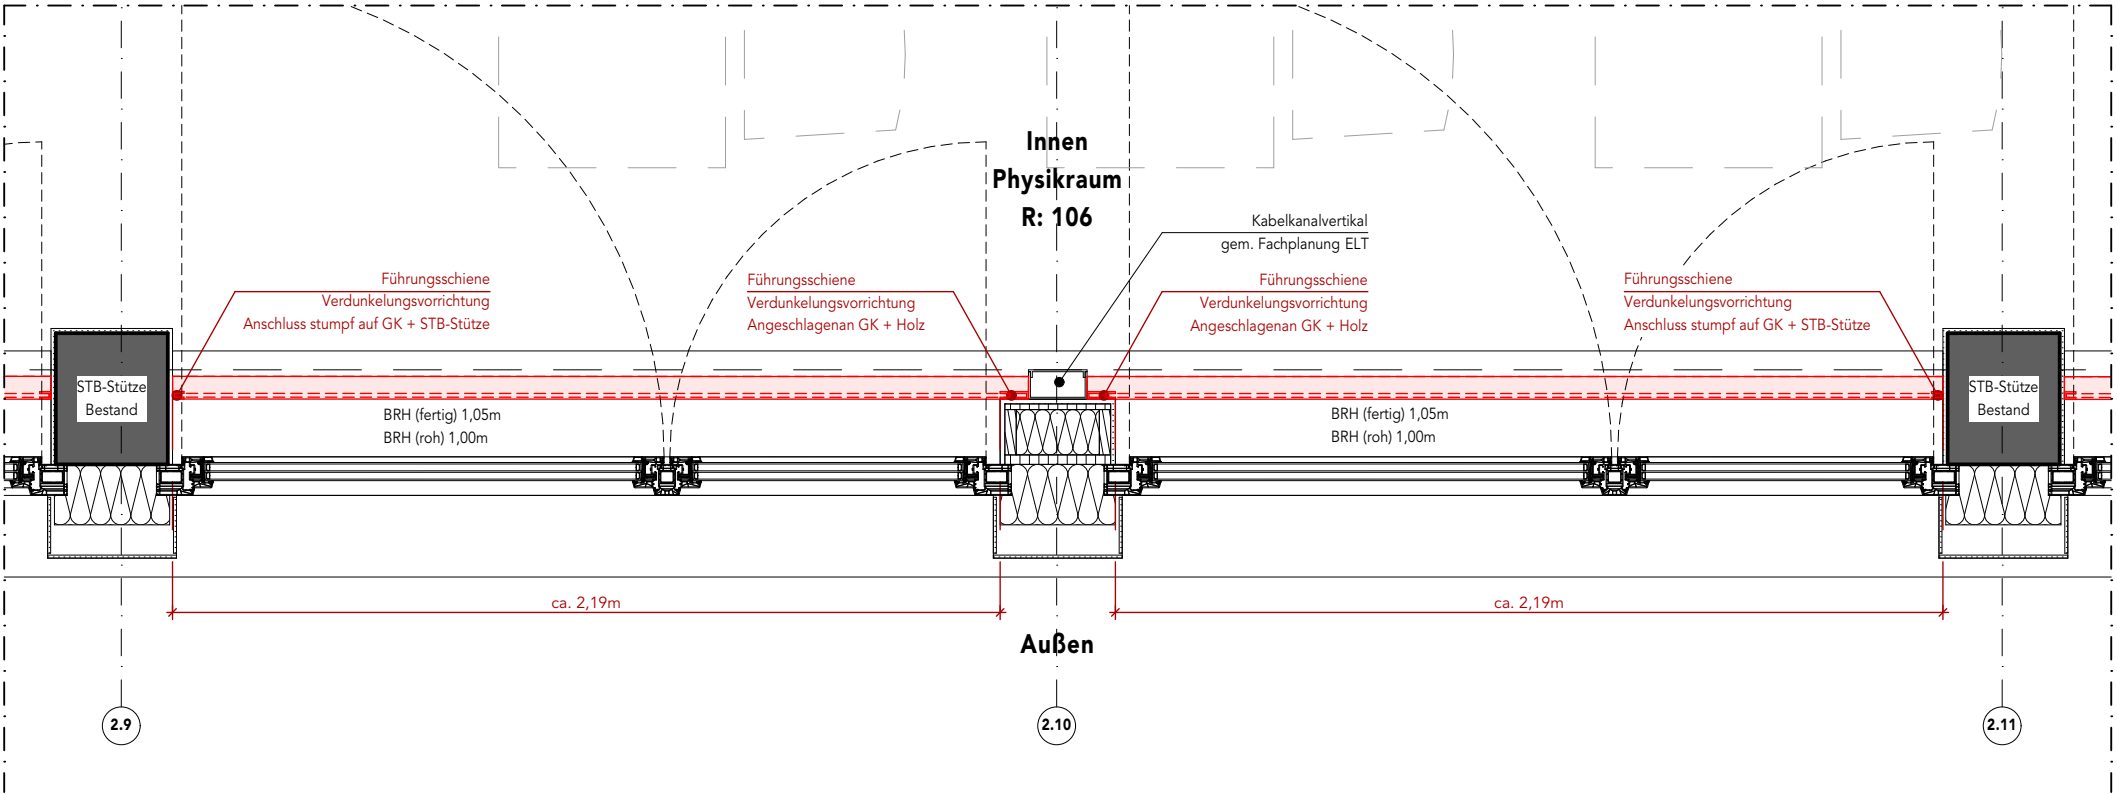

Grundrissausschnitt | Physikraum R. 106

Dieses Detail gilt nur in Verbindung mit den aktuellen Plänen der Ausführungszeichnungen, den Plänen der Statik und Haustechnik, sowie den Schall- und Wärmeschutznachweisen, dem Brandschutzkonzept und der Leistungsbeschreibungen! Bei Abweichungen und Unstimmigkeiten ist die Bauleitung und der Planverfasser zu informieren!

Änderung	Datum	Index

Bauvorhaben
Schulzentrum Broich Realschuleteil
Fassaden-, Brandschutz- und Fachraumsanierung
Holzstraße 80, 45479 Mülheim an der Ruhr
Bauherrschaft | Auftraggeber
Immobilien Service der Stadt Mülheim an der Ruhr
Hans-Böckler-Platz 5, 45468 Mülheim an der Ruhr
Architekt | Planverfasser
Smyk Fischer Architekten PartG mbB
Düsseldorfer Straße 58, 45481 Mülheim an der Ruhr

Planinhalt
Prinzipskizze der Verdunkelungsvorrichtung

Plan Nr.	Blattformat	Maßstab	Bearbeiter	Index	Planstand
05_ARC_5506	A3 hoch	1:20	OH	VA	30.06.2025

Smyk Fischer Architekten PartG mbB | Martin Smyk, Architekt BDA | Patrick Fischer, Architekt BDA
Düsseldorfer Straße 58, 45481 Mülheim an der Ruhr | Tel+49(0)208 - 30 67 67 00 | Fax+49(0)208 - 30 67 67 29
info@s-f-architekten.de | www.s-f-architekten.de | Der Entwurf ist Geschäfts- und geistiges Eigentum des
Architekten und urheberrechtlich geschützt. Realisierung, Vervielfältigung und Weitergabe an Dritte erfolgt
nur mit ausdrücklicher Genehmigung des Architekten. Bei Missbrauch bleiben rechtliche Schritte vorbehalten.

smyk
fischer
architekten

VORABZUG