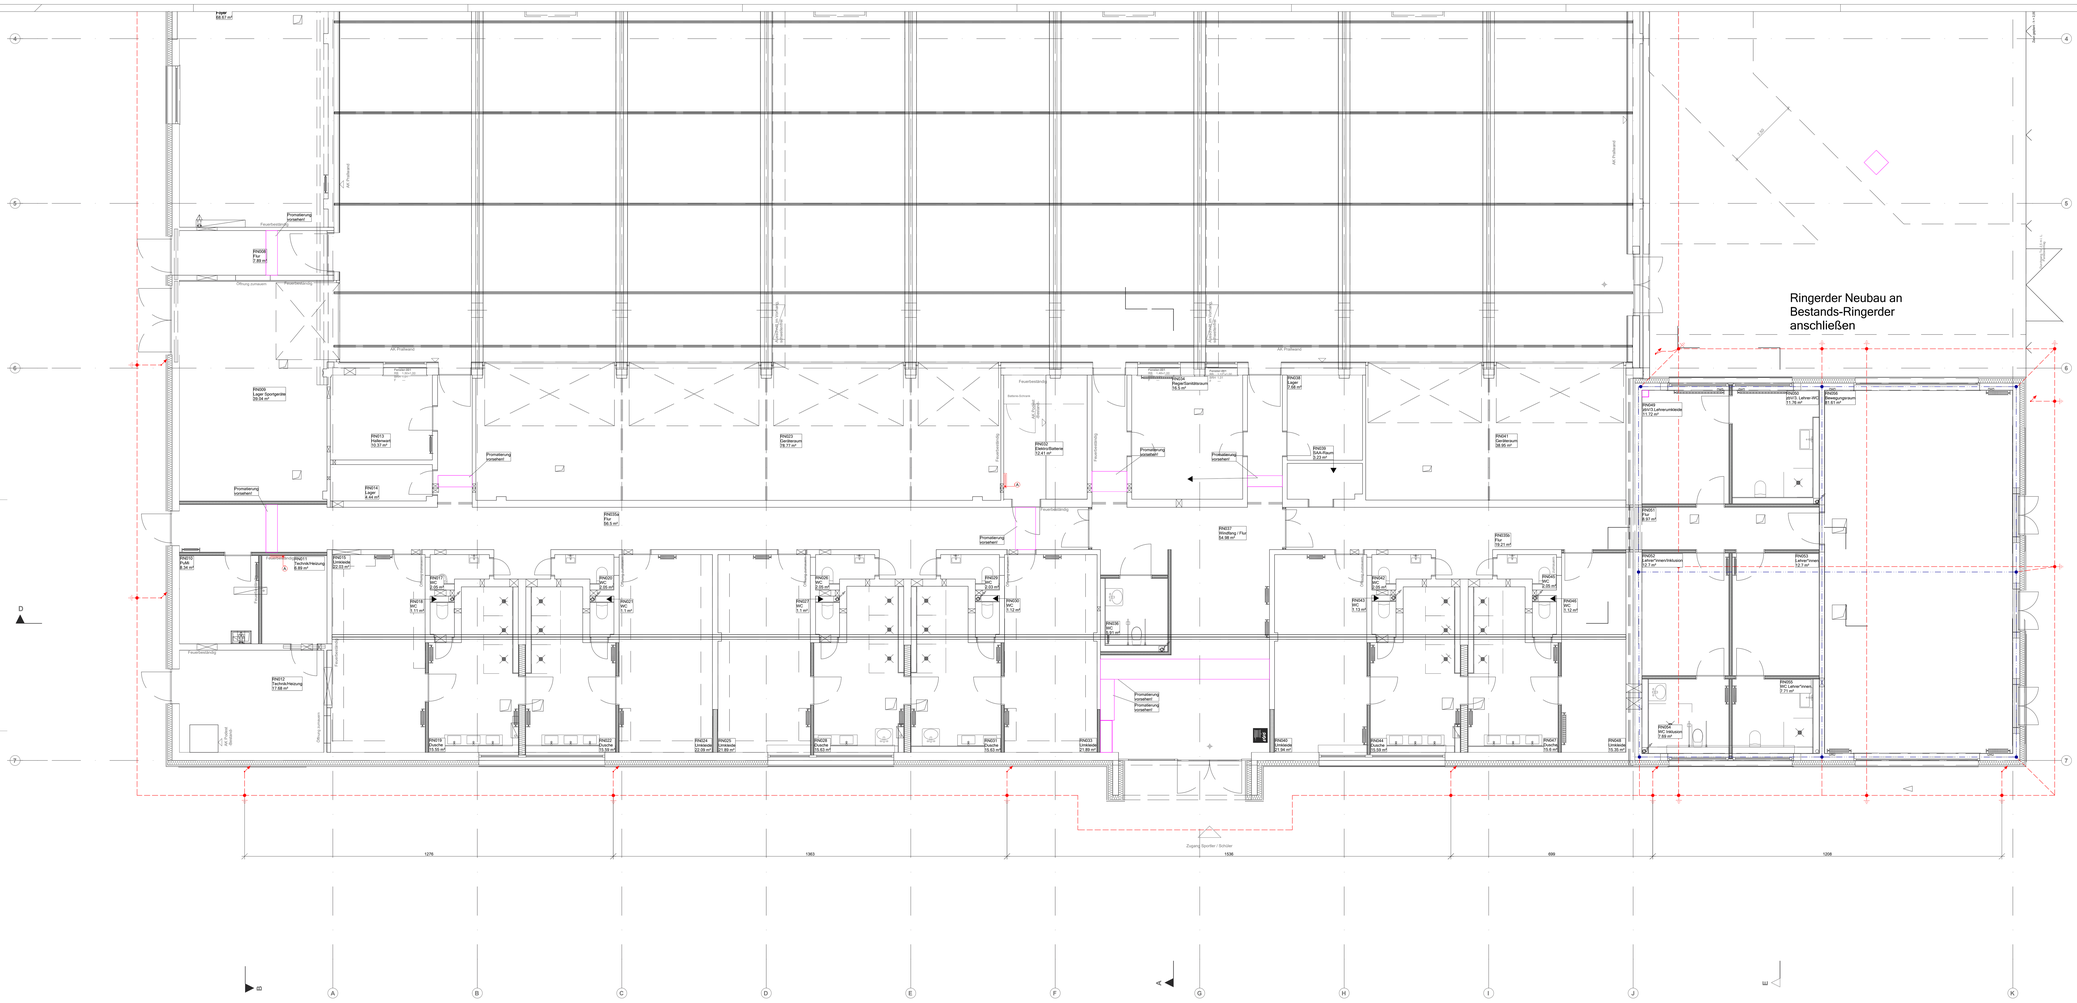
Ringerder Neubau an
Bestands-Ringerder
anschließen
Fluchtweg
Fluchtweg
Fluchtweg