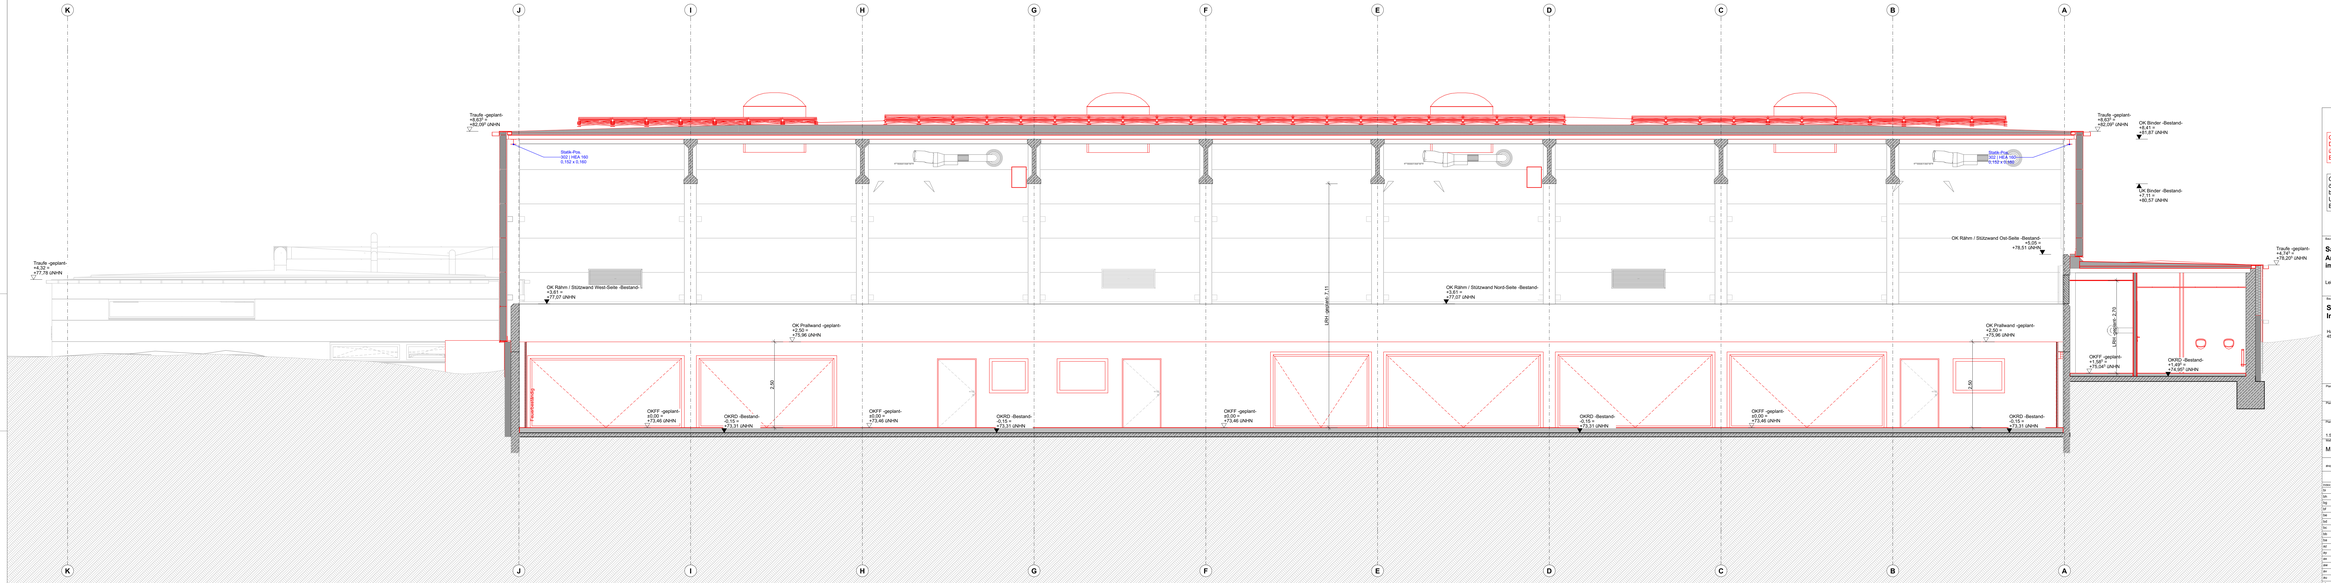

Grundleitungen:
Die dargestellten Grundleitungen wurden einer Planunterlage des Bestands übernommen. Die Inhalte wurden durch Skalieren auf die Planung angepasst. Eine örtliche Prüfung / Aufmaß der Situation hat nicht stattgefunden!

Grundlage dieser Zeichnungen sind Bauzeichnungen des Bestands. Es hat kein örtliches Aufmaß stattgefunden. Fehlende Maße wurden interpoliert. Vor baulichen Ausführungen sind alle Maße in Eigenverantwortung durch die Unternehmer zu prüfen. Eventuelle Abweichungen sind unverzüglich der Bauüberwachung / der Bauherrschaft mitzuteilen!

Bauvorhaben
Sanierung Sporthalle Saarn
An- und Umbau der bestehenden 3-fach Sporthalle im Schulzentrum Saarn

Lehrerstraße 67 in 45481 Mülheim an der Ruhr

Bauherr
Stadt Mülheim an der Ruhr - ImmobilienService

Hans-Böckler-Platz 5
45468 Mülheim an der Ruhr

[redacted]

Architektengemeinschaft
246

Plantitel
Schnitt C-C

Plan
P246 LPH05 SI-2

Vorabzug

Planformat
1.500 mm x 400 mm

Maßstab
M 1:50

Erstellt | Gezeichnet | Geprüft

Scan: 2D/BIM/ - 001 / 1:50

Index	Datum	Änderung
03	06.02.2025	Dampfsperre Lüftungsanlage gemäß #12 TGA-HLS
04	06.02.2025	Ergänzung Deckenanlegel / Abzeichnung Heizkörper TGA
Tg	04.02.2025	Fortschritt: Ergänzung Details Dämmung
07	30.01.2025	Eintragung Anstoßug Dachaufricht Lüftungsgegitter TGA
06	23.01.2025	Fortschritt
04	10.01.2025	Anpassungen gem. Statik Nachtrag 01
1c	09.01.2025	Eintragung RLT-Geräte Stücke, gemäß Angaben TGA-Planung
0b	17.12.2024	Verlad Arbeitsbereich MF auszeichnungsgemäß erste VEs
0a	17.12.2024	Ergänzung Fluchtleitschilder Bestand
0f	30.08.2024	Fliesenlagen Versatzen 1 und 2
0c	22.05.2024	Ergänzung Dachaufricht
0h	08.07.2024	Beschriftg
0ff	05.07.2024	Gleichzeichnung mit Brandschutzkonzept
0n	15.06.2024	Kleine Anpassungen und Hinzufügen Beleuchtungsplatz Innenraum
0u	24.06.2024	Redaktion Waschtische: Einfüll FUM Fuser, ELT-Räume
0f	28.05.2024	Eintragung Schaaltiner Terminvorlage
0h	22.04.2024	Einfüll Raum RM016, RM017 zu PUM