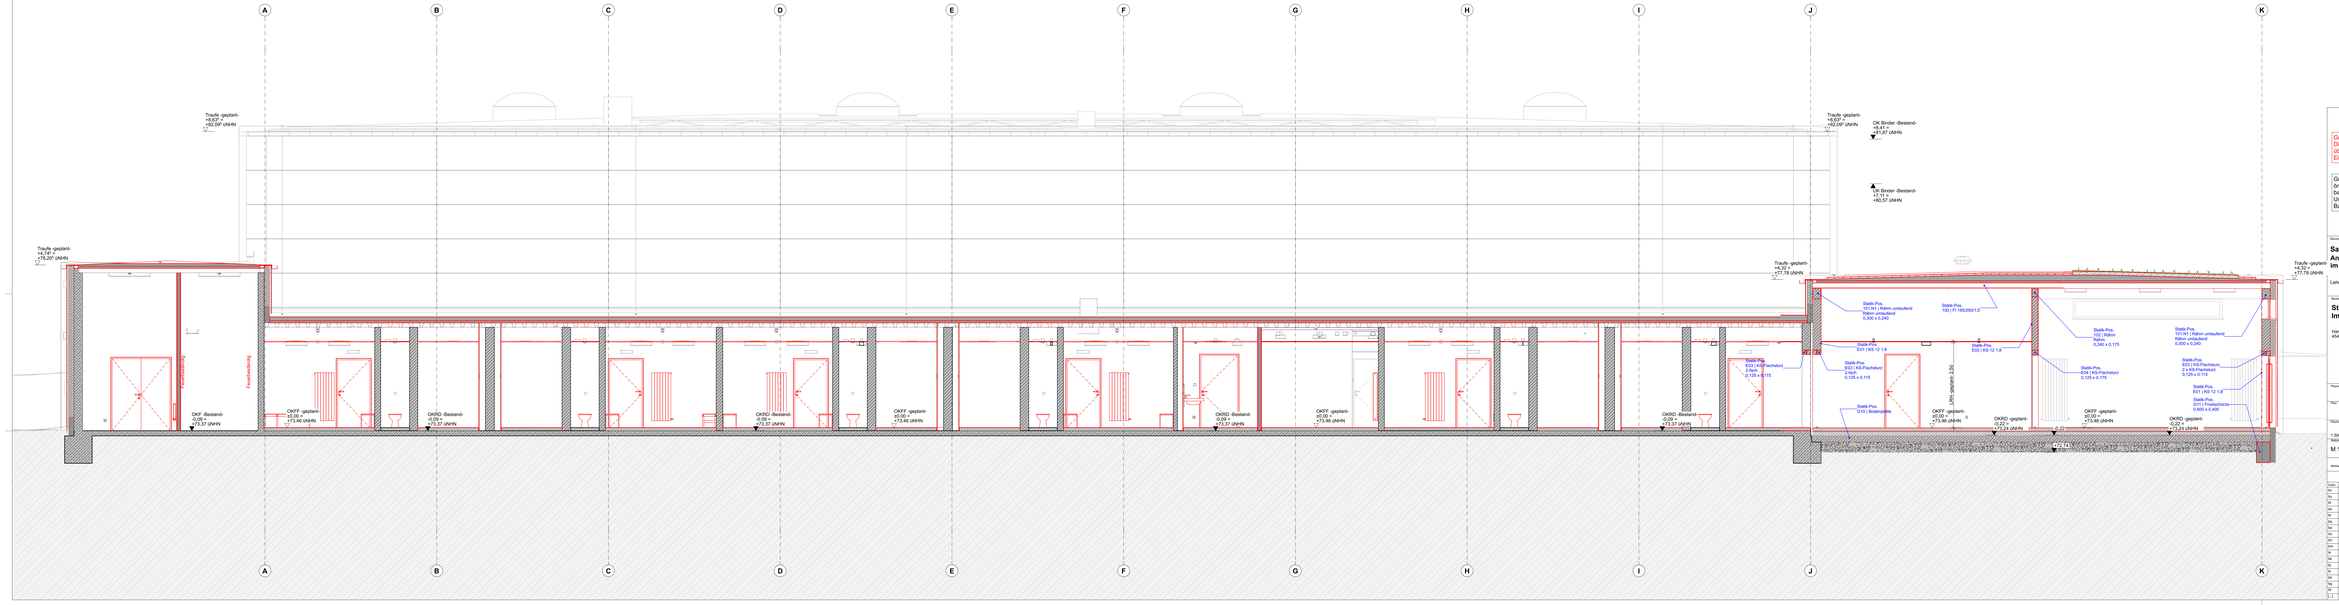

Grundleitungen:
Die dargestellten Grundleitungen wurden einer Planunterlage des Bestands übernommen. Die Inhalte wurden durch Skalieren auf die Planung angepasst. Eine örtliche Prüfung / Aufmaß der Situation hat nicht stattgefunden!

Grundlage dieser Zeichnungen sind Bauzeichnungen des Bestands. Es hat kein örtliches Aufmaß stattgefunden. Fehlende Maße wurden interpoliert. Vor baulichen Ausführungen sind alle Maße in Eigenverantwortung durch die Unternehmer zu prüfen. Eventuelle Abweichungen sind unverzüglich der Bauüberwachung / der Bauherrschaft mitzuteilen!

Bauvorhaben
Sanierung Sporthalle Saarn
An- und Umbau der bestehenden 3-fach Sporthalle im Schulzentrum Saarn

Lehrerstraße 67 in 45481 Mülheim an der Ruhr

Bauherr
Stadt Mülheim an der Ruhr - ImmobilienService

Hans-Böckler-Platz 5
45468 Mülheim an der Ruhr

[redacted]

Architektur&Planung
246

Plantitel
Schnitt D-D

Plan
P246 LPH05 Sw-2

Planformat
1.500 mm x 400 mm

Maßstab
M 1:50

Erstellt: | Gezeichnet: 2026/MU | 001 / 020

Index	Datum	Änderung
Ok	27.05.2025	Fortschritt
Nv	25.05.2025	Übersicht Deckeldimmungen
Ja	21.05.2025	Übersichte SuD HLA vom 16.05.2025
Ok	16.05.2025	Fortschritt
Ja	16.05.2025	Anpassung IFC Elektro
Dq	13.05.2025	Anpassung SuD Elektro / IFC Elektro
Ne	02.05.2025	Bearbeitung IT nach Besprechung
Mr	29.04.2025	Fortschritt / IFC Elektro Vorab
Ne	24.04.2025	Fortschritt / IFC nach Besprechg.
Mr	24.03.2025	Fortschritt
Ja	11.03.2025	Anpassungen gem. Änderungen Brandschutz
Ok	05.03.2025	Fortschritt
Dj	24.02.2025	SuD Planung HLS übernommen
Ja	06.02.2025	Übersichte Lüftungsanlage gemäß IFC TGA HLS
Ok	06.02.2025	Ergänzung Deckenspiegel / Abstimmung Heizkörper TGA
Ng	04.02.2025	Fortschritt / Ergänzung Details Grundlung
Mr	30.01.2025	Einbegreg Vorabzug Dachaufsatz Lüftungsgerät TGA
1		
0		