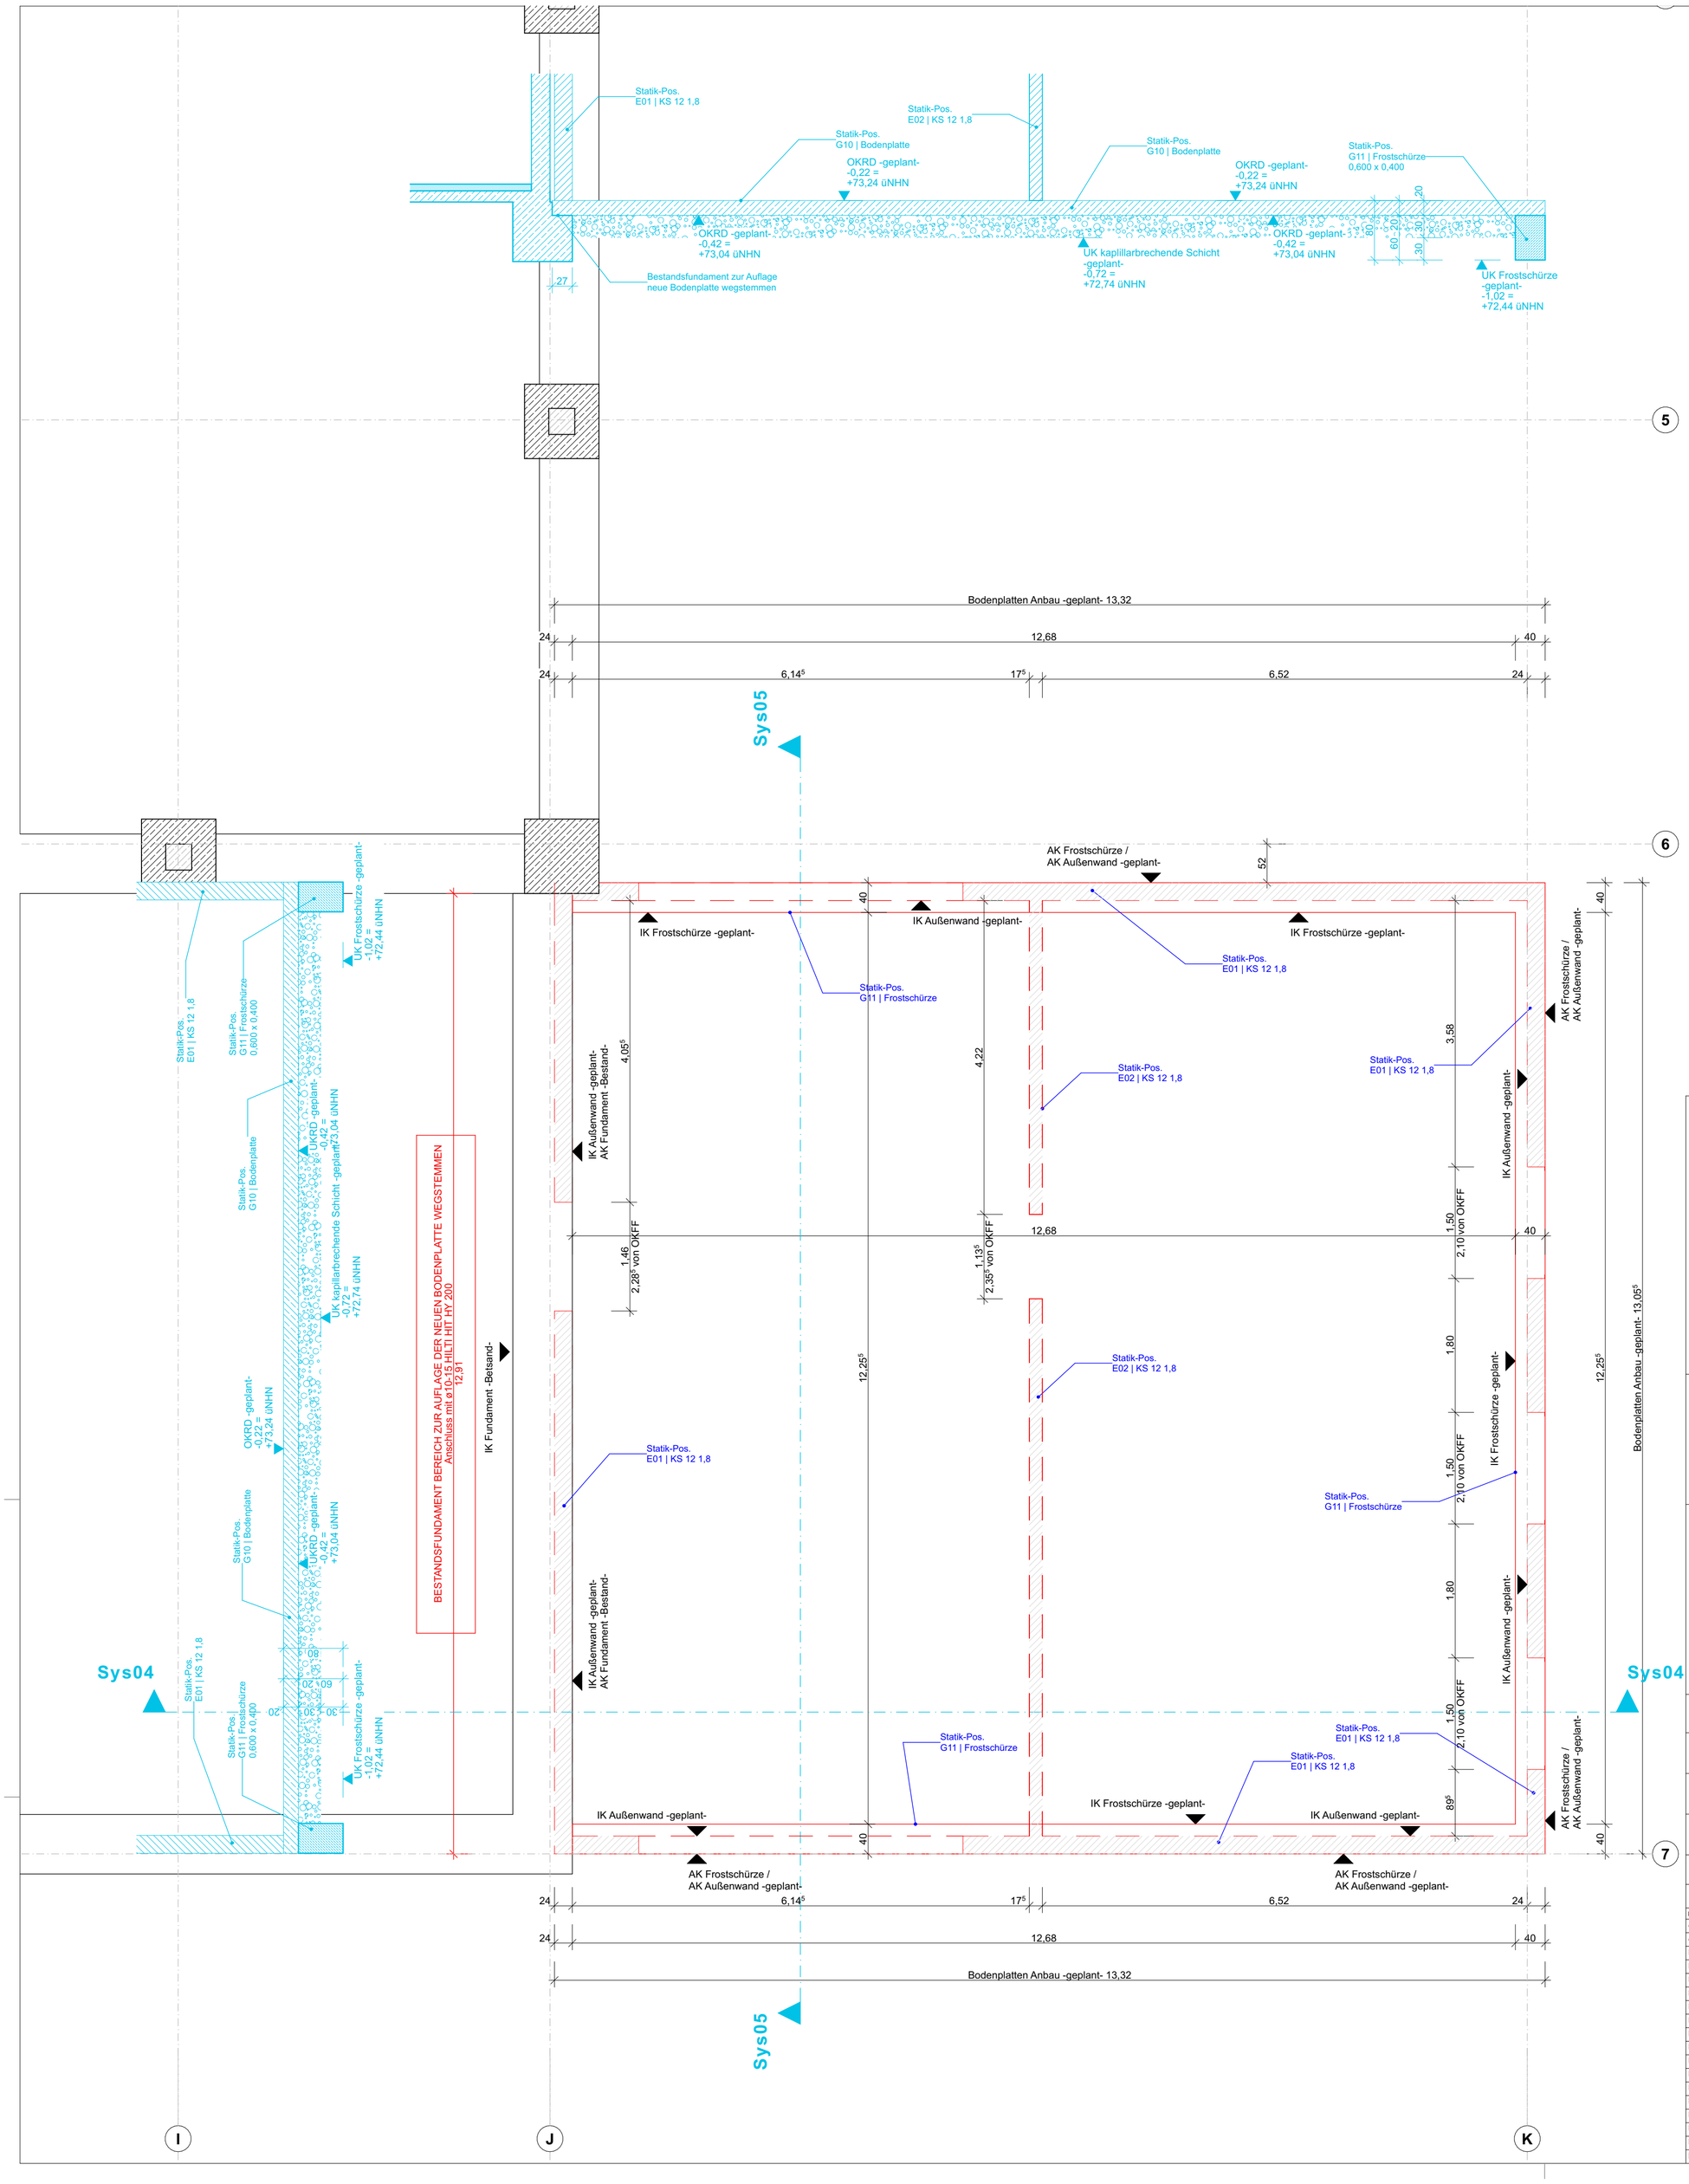

ACHTUNG: Die Schlitz- und Durchbruchsplanung der TGA befindet sich noch nicht im finalen Stand!!

Die Ausführungsplanung ist nur gültig im Zusammenhang mit weiteren Ausführungsunterlagen! Hier im Speziellen: Standsicherheitsnachweis, Wärmeschutznachweis, Fachplanungen der TGA, Werk- und Montageplanungen etc. Unstimmigkeiten in den Unterlagen sind zuverzüglich der Bauüberwachung / der Bauherrschaft mitzuteilen!

Höhen von Brüstungen und Stürze beziehen sich auf OKFF, falls nicht anders angegeben.

Grundleitungen:
Die dargestellten Grundleitungen wurden einer Planunterlage des Bestands übernommen. Die Inhalte wurden durch Skalieren auf die Planung angepasst. Eine örtliche Prüfung / Aufmaß der Situation hat nicht stattgefunden!

Grundlage dieser Zeichnungen sind Bauzeichnungen des Bestands. Es hat kein örtliches Aufmaß stattgefunden. Fehlende Maße wurden interpoliert. Vor baulichen Ausführungen sind alle Maße in Eigenverantwortung durch die Unternehmer zu prüfen. Eventuelle Abweichungen sind unverzüglich der Bauüberwachung / der Bauherrschaft mitzuteilen!

Bauvorhaben

Sanierung Sporthalle Saarn
An- und Umbau der bestehenden 3-fach Sporthalle im Schulzentrum Saarn

Lehnerstraße 67 in 45481 Mülheim an der Ruhr

Bauherr

Stadt Mülheim an der Ruhr - ImmobilienService

Hans-Böckler-Platz 5
45468 Mülheim an der Ruhr

[redacted]

Ausführungsplanung

Projekt **246**

Planinhalt

D201 - Gründung Anbau

Plan

P246 LPH05 cb-2

Planformat

600 mm x 600 mm

Maßstab		
M 1:50	cb	
OKFF = +73,46 üNHN	Saarn (053094) / 031 / 1325	

Index:	Datum:	Änderung:
cb	10.07.2025	Fortschrift
ca	10.06.2025	Fortschrift
bz	04.06.2025	Anpassung Abdichtung erdber. AW Bestand
by	02.06.2025	Fortschrift
bx	01.06.2025	Anpassungen Planung Aushub
bw	31.05.2025	Anpassungen Planungen E und HLS
bv	27.05.2025	Fortschrift
bu	25.05.2025	Übersicht Dachdämmungen
bt	21.05.2025	Übernahme SuD HSLK vom 16.05.2025
bs	18.05.2025	Fortschrift
br	16.05.2025	Anpassung IFC Elektro
bq	13.05.2025	Anpassung SuD Elektro / IFC Elektro
bp	02.05.2025	Nachreichung 01 zum Bauantrag
bo	29.04.2025	Fortschrift / IFC Elektro Vorab
bn	08.04.2025	Nachtrag 01 zum Bauantrag
bm	24.03.2025	Fortschrift
bl	11.03.2025	Anpassungen gem. Änderungen Brandschutz
[...]		