




Schnitt B-B

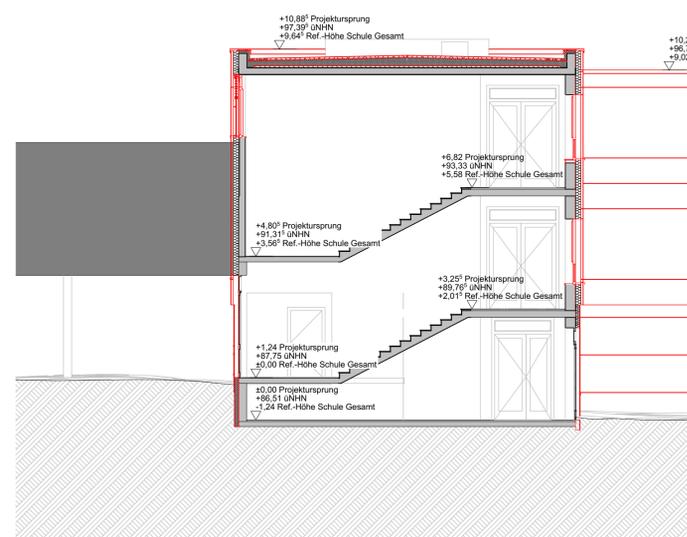

Schnitt C-C

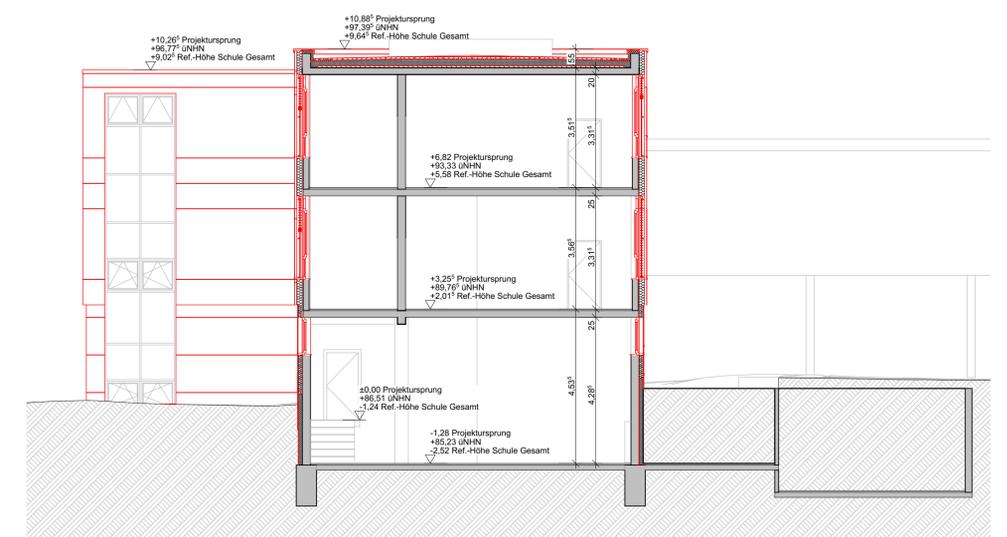

Schnitt D-D

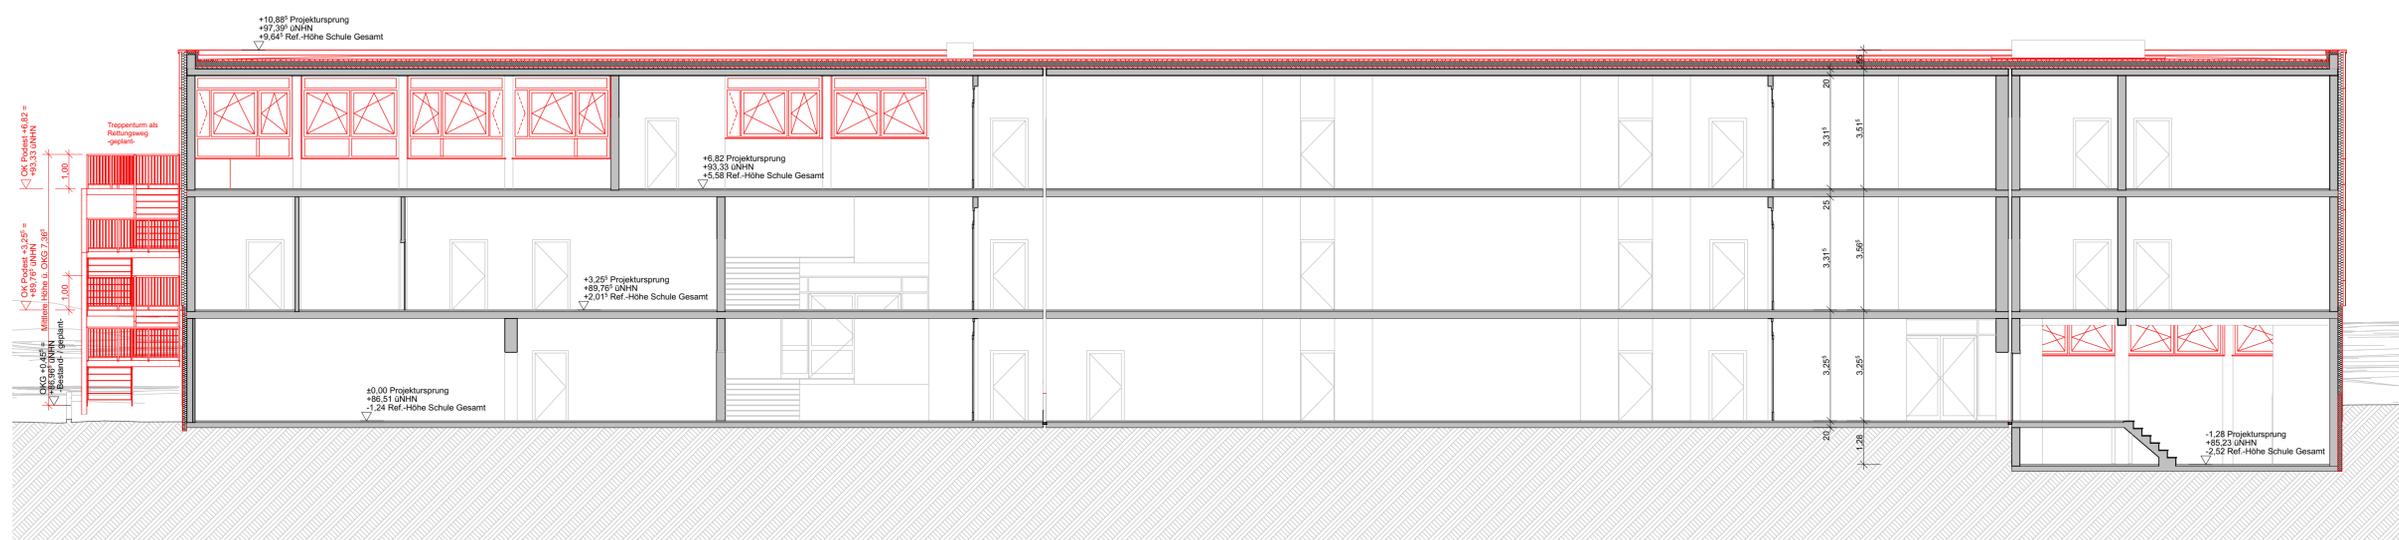

Schnitt A-A

Grundlage dieser Zeichnungen sind Bauzeichnungen des Bestandes. Es hat kein örtliches Aufmaß stattgefunden. Fehlende Maße wurden interpoliert. Vor baulichen Ausführungen sind alle Maße in Eigenverantwortung durch die Unternehmer zu prüfen. Eventuelle Abweichungen sind unverzüglich der Bauüberwachung / der Bauherrschaft mitzuteilen!

Gemeinschaftshauptschule Dümpten
Sanierung und Ergänzung der Fassade, der Fenster und des Dachs (Gebäudeteil A), sowie Errichtung eines zweiten Rettungswegs

Borbecker Straße 88 in 45475 Mülheim an der Ruhr

Bauherr
Stadt Mülheim an der Ruhr | ImmobilienService

Hans-Böckler-Platz 5
 45468 Mülheim an der Ruhr

Planinhalt
Schnitte

Plan
 Schnitt A-A, Schnitt B-B, Schnitt C-C, Schnitt D-D

Planformat
 DIN A1 Übergroße - 900 mm x 600 mm

Maßstab
M 1:100

+87.76 UNHN Dümpten (030968) /001/1081

| Index | Datum | Änderung |
|-------|------------|---|
| af | 22.12.2024 | Stand Bauantrag |
| ar | 03.12.2024 | Ausführungs-Übersichten Fenster AII und New |
| ad | 07.11.2024 | kleine Anpassungen Fassade und Fenster |
| ac | 16.08.2024 | Entwurfplanung |
| ab | 22.01.2024 | Eintragung Treppenturm Planung |
| aa | 14.01.2024 | Zeichnungen des Bestandes |

Genehmigungsplanung

Projekt 259