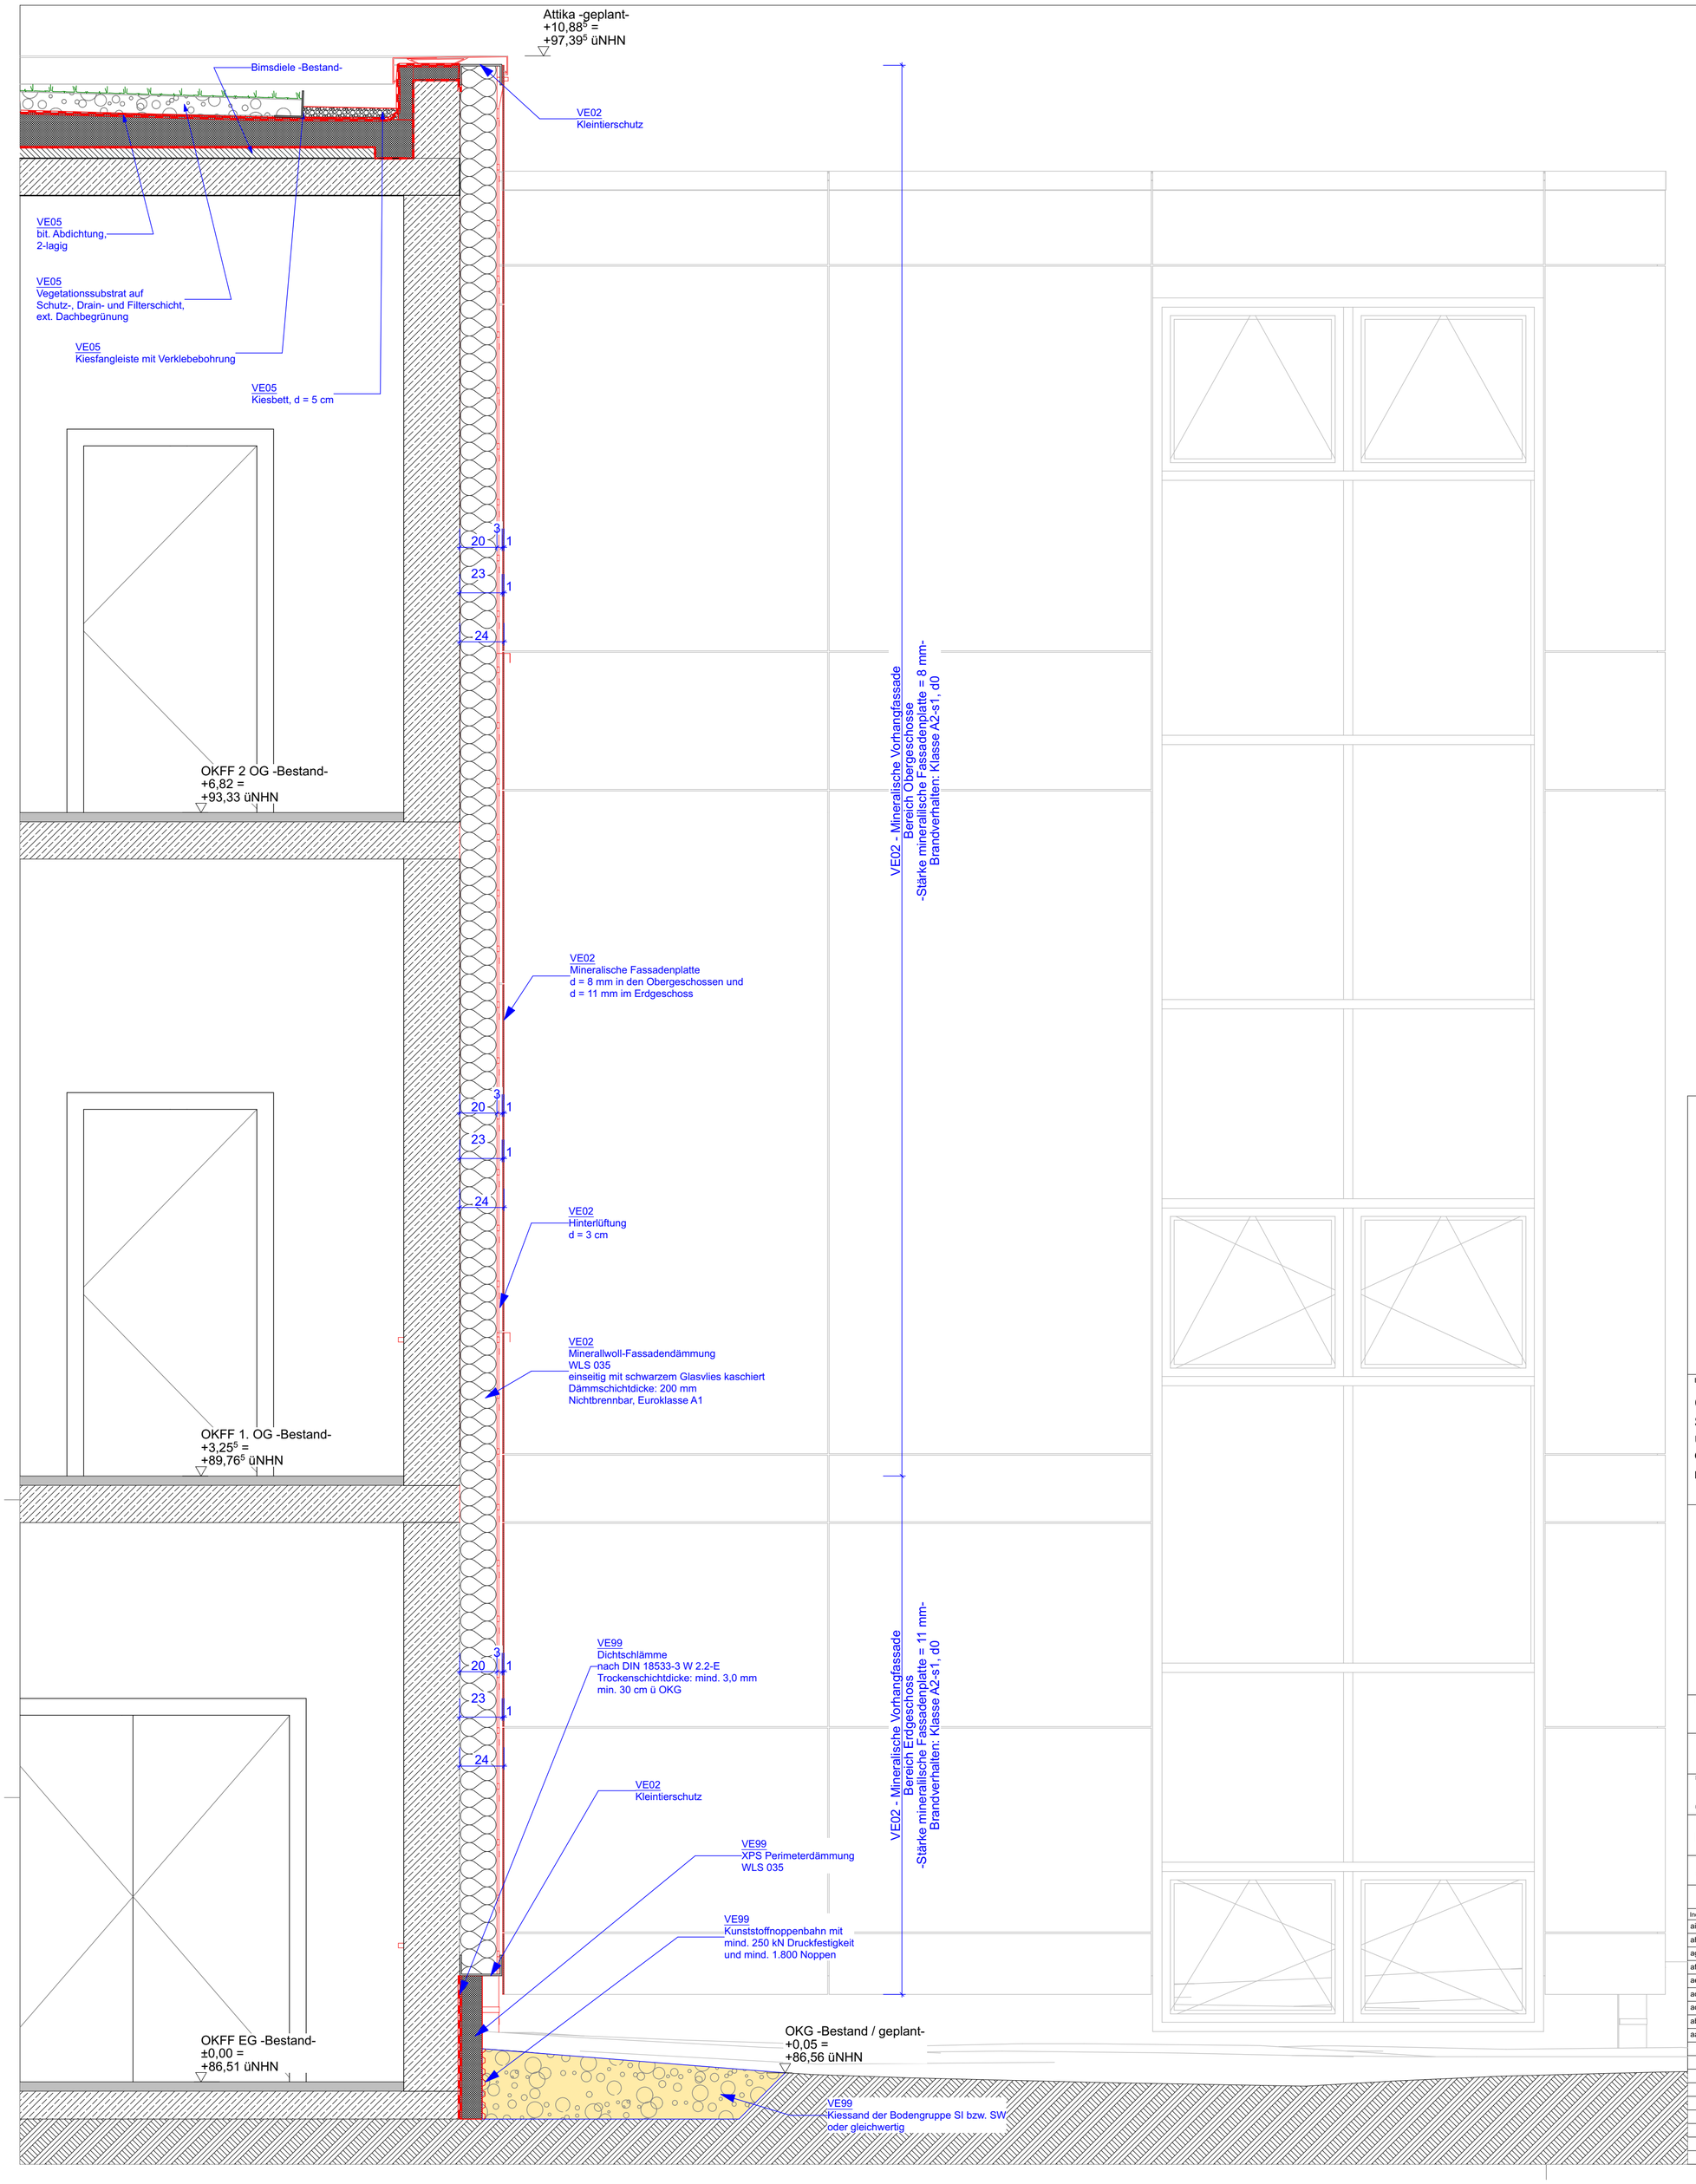

Alle in der Zeichnung dargestellten RAL-Töne sind Gegenstand der Standardfarbkataloge der Produkte der Planung.

Grundlage dieser Zeichnungen sind Bauzeichnungen des Bestands. Es hat kein örtliches Aufmaß stattgefunden. Fehlende Maße wurden interpoliert. Vor baulichen Ausführungen sind alle Maße in Eigenverantwortung durch die Unternehmer zu prüfen. Eventuelle Abweichungen sind unverzüglich der Bauüberwachung / der Bauherrschaft mitzuteilen!

Bauvorhaben

Gemeinschaftshauptschule Dümpten

Sanierung und Ergänzung der Fassade, der Fenster und des Dachs (Gebäudeteil A), sowie Errichtung eines zweiten Rettungswegs

Borbecker Straße 88 in 45475 Mülheim an der Ruhr

Bauherr

Stadt Mülheim an der Ruhr | ImmobilienService

Hans-Böckler-Platz 5
45468 Mülheim an der Ruhr

[redacted]

Ausführungsplanung

Projekt **259**

Planinhalt

D304 - Fassadenschnitt (geschlossene Wand)

Plan

P259 LPH05 ai-2 Fassadenschnitt (geschlossene Wand)

Planformat

600 mm x 600 mm

Maßstab

M 1:20

+87,75 üNHN

Dümpten (053086) / 007 / 1081

Index:	Datum:	Änderung:
ai	26.06.2024	Fortschrift
ah	11.06.2024	Fortschrift
ag	09.06.2024	Fortschrift
af	22.12.2024	Stand Bauantrag
ae	05.12.2024	Ausführungs-Übersichten Fenster Alt und Neu
ad	07.11.2024	kleine Anpassungen Fassade und Fenster
ac	16.08.2024	Entwurfsplanung
ab	22.01.2024	Eintragung Treppenturm Planung
aa	14.01.2024	Zeichnungen des Bestandes