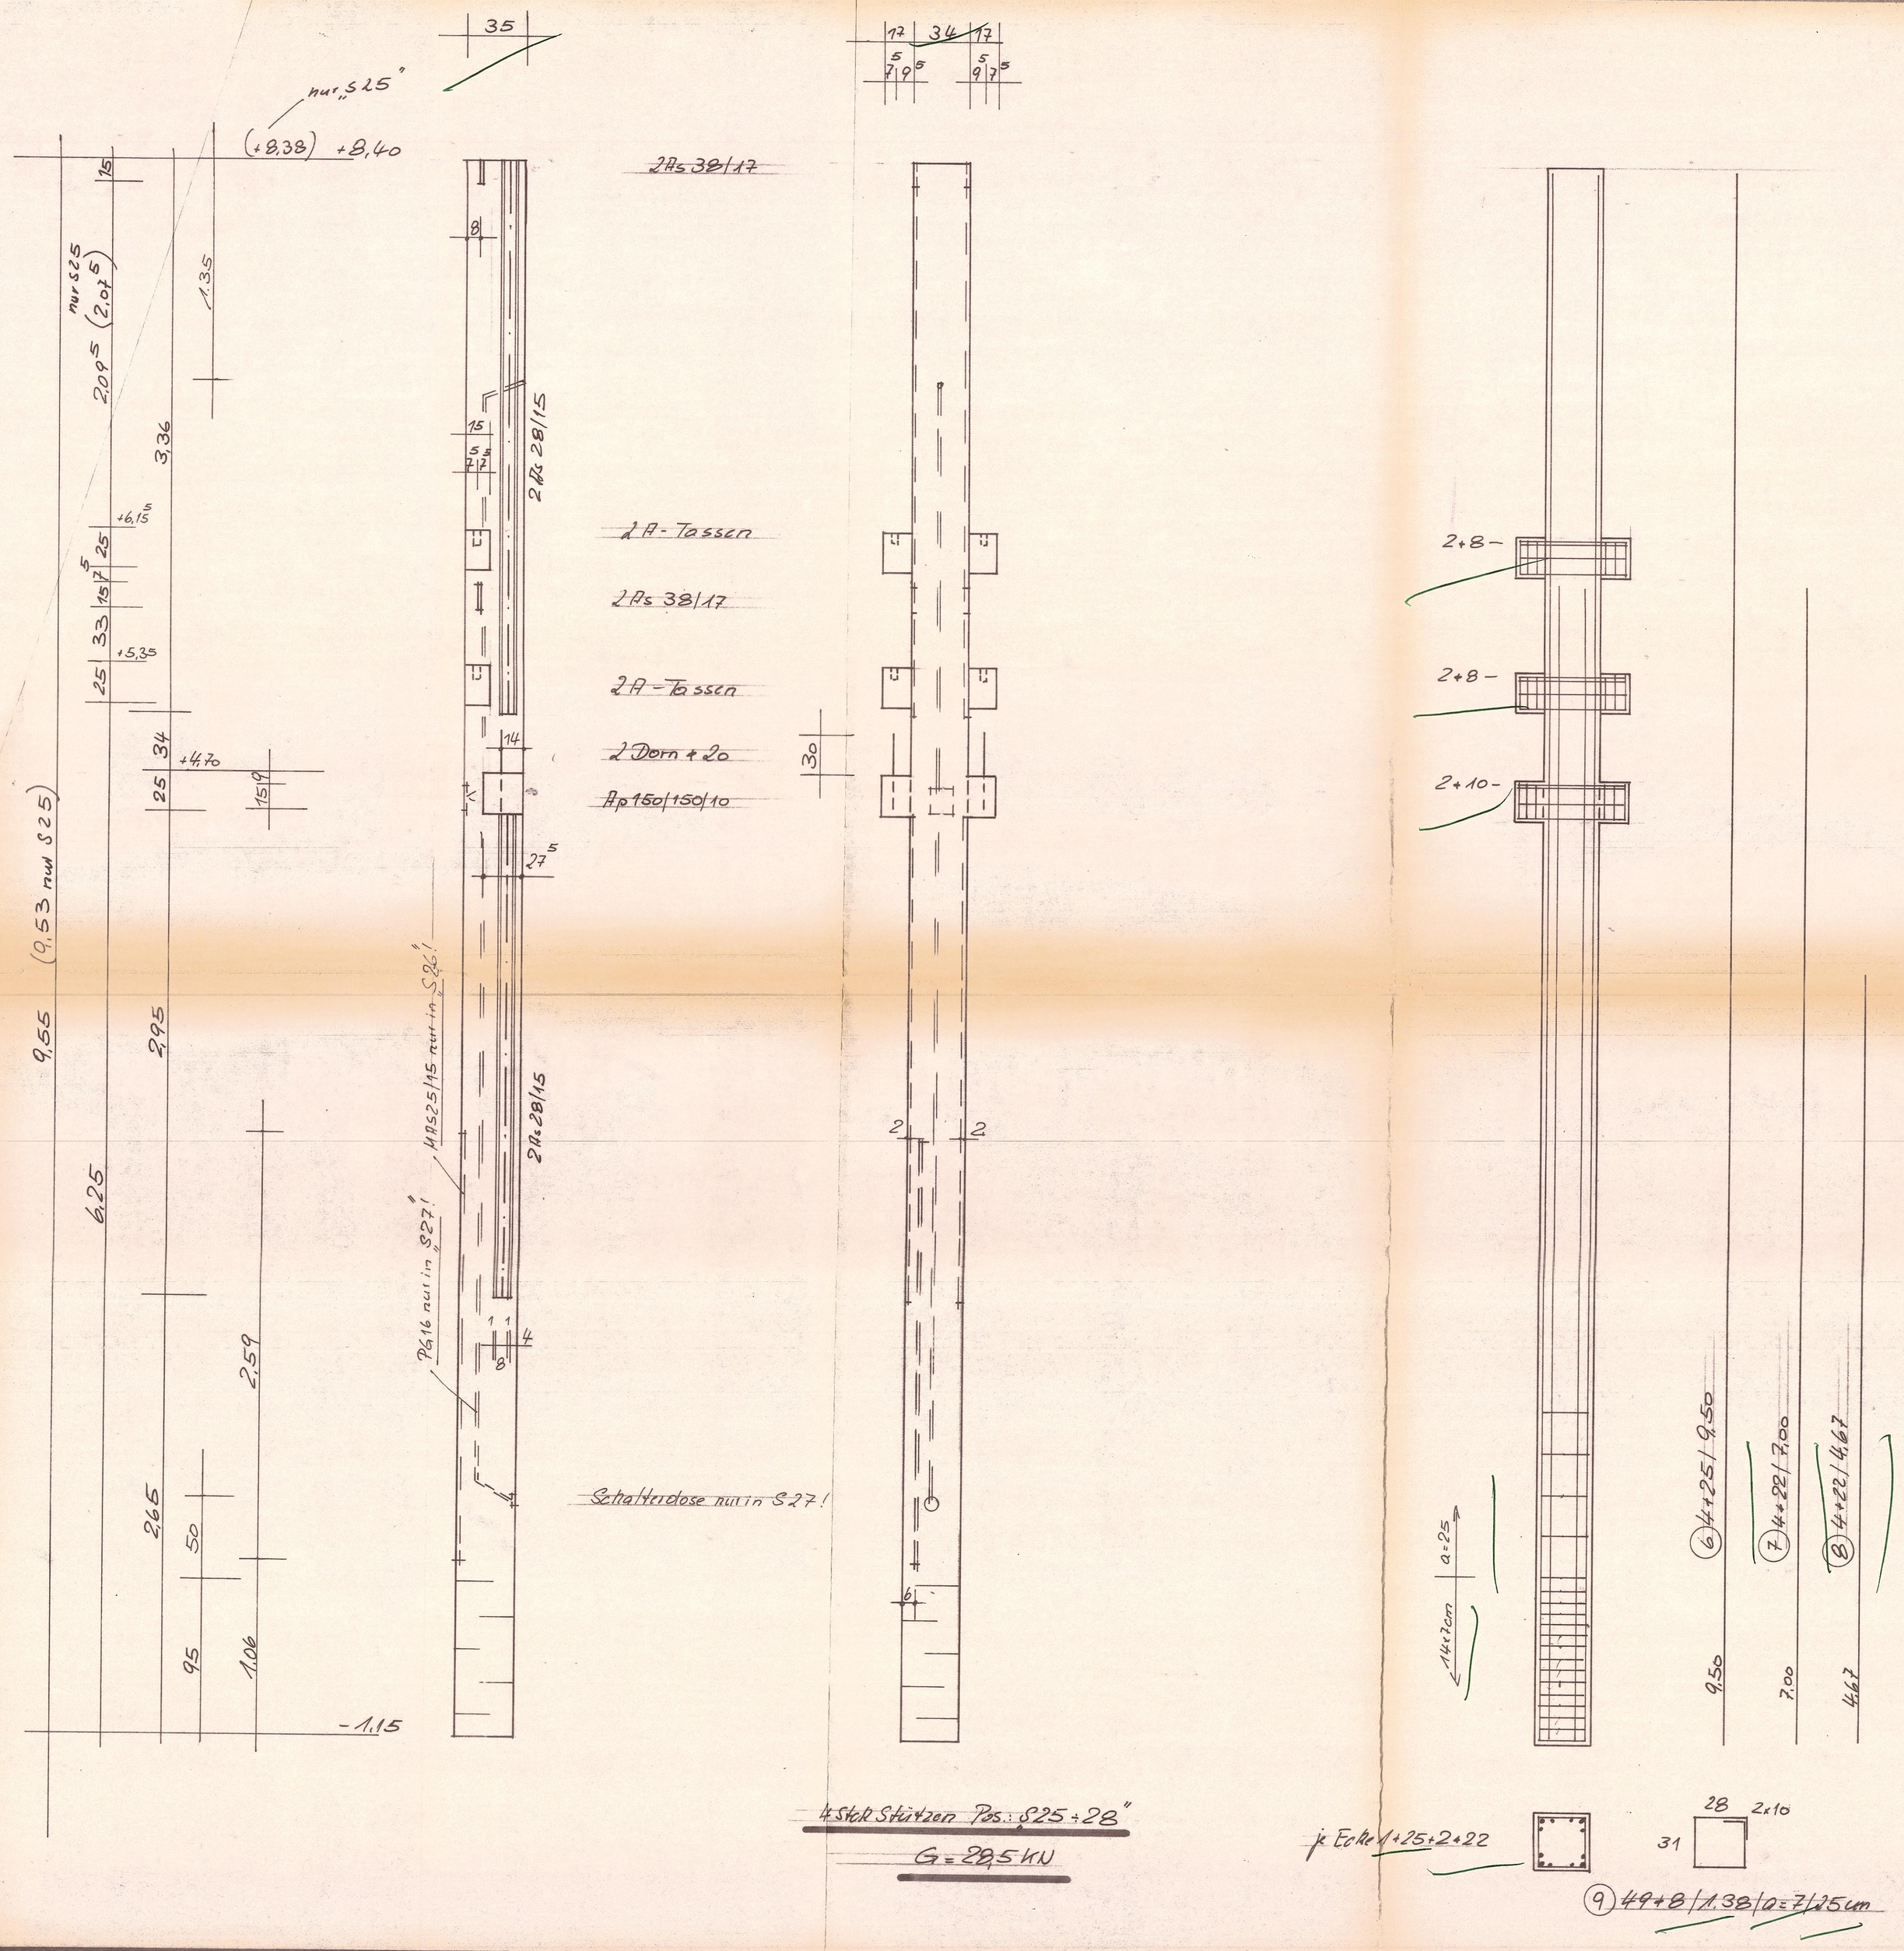

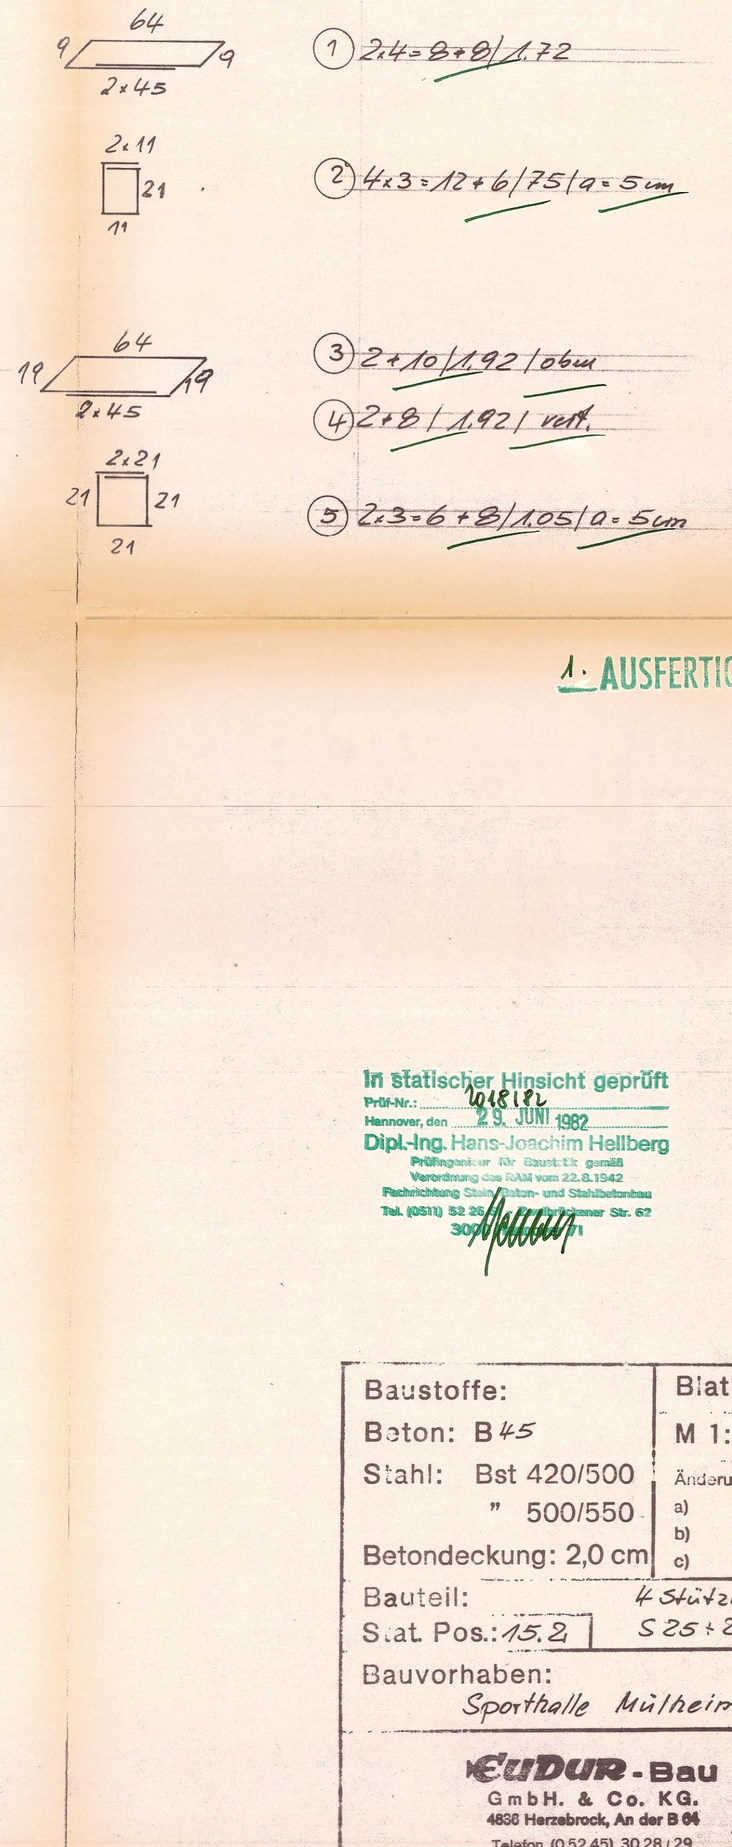

1 2x4 = 8+8 / 1,72

2 4x3 = 12+6 / 75 / a = 5cm

3 2+10 / 1,92 / obm

4 2+8 / 1,92 / vert.

5 2x3 = 6+8 / 1,05 / a = 5cm

1. AUSFERTIGUNG

In statischer Hinsicht geprüft
Prüf-Nr.: 2018/82
Hannover, den 29. JUNI 1982
Dipl.-Ing. Hans-Joachim Hellberg
Prüfingenieur für Baustatik gemäß Verordnung des RAM vom 22.8.1942
Fachrichtung Stahl-, Beton- und Stahlbetonbau
Tel. (0511) 52 26 ... Str. 62
30...

Baustoffe:	Blatt: 18
Beton: B 45	M 1: 20
Stahl: Bst 420/500	Änderung:
" 500/550	a)
Betondeckung: 2,0 cm	b)
	c)
Bauteil: 4 Stützen	
Stat. Pos.: 15.2 S 25 ÷ 28	
Bauvorhaben: Sporthalle Mülheim	

EUDUR-Bau
GmbH. & Co. KG.
4836 Herzebrock, An der B 64
Telefon (0 52 45) 30 28 / 29