


TEIL 1

TEIL 1

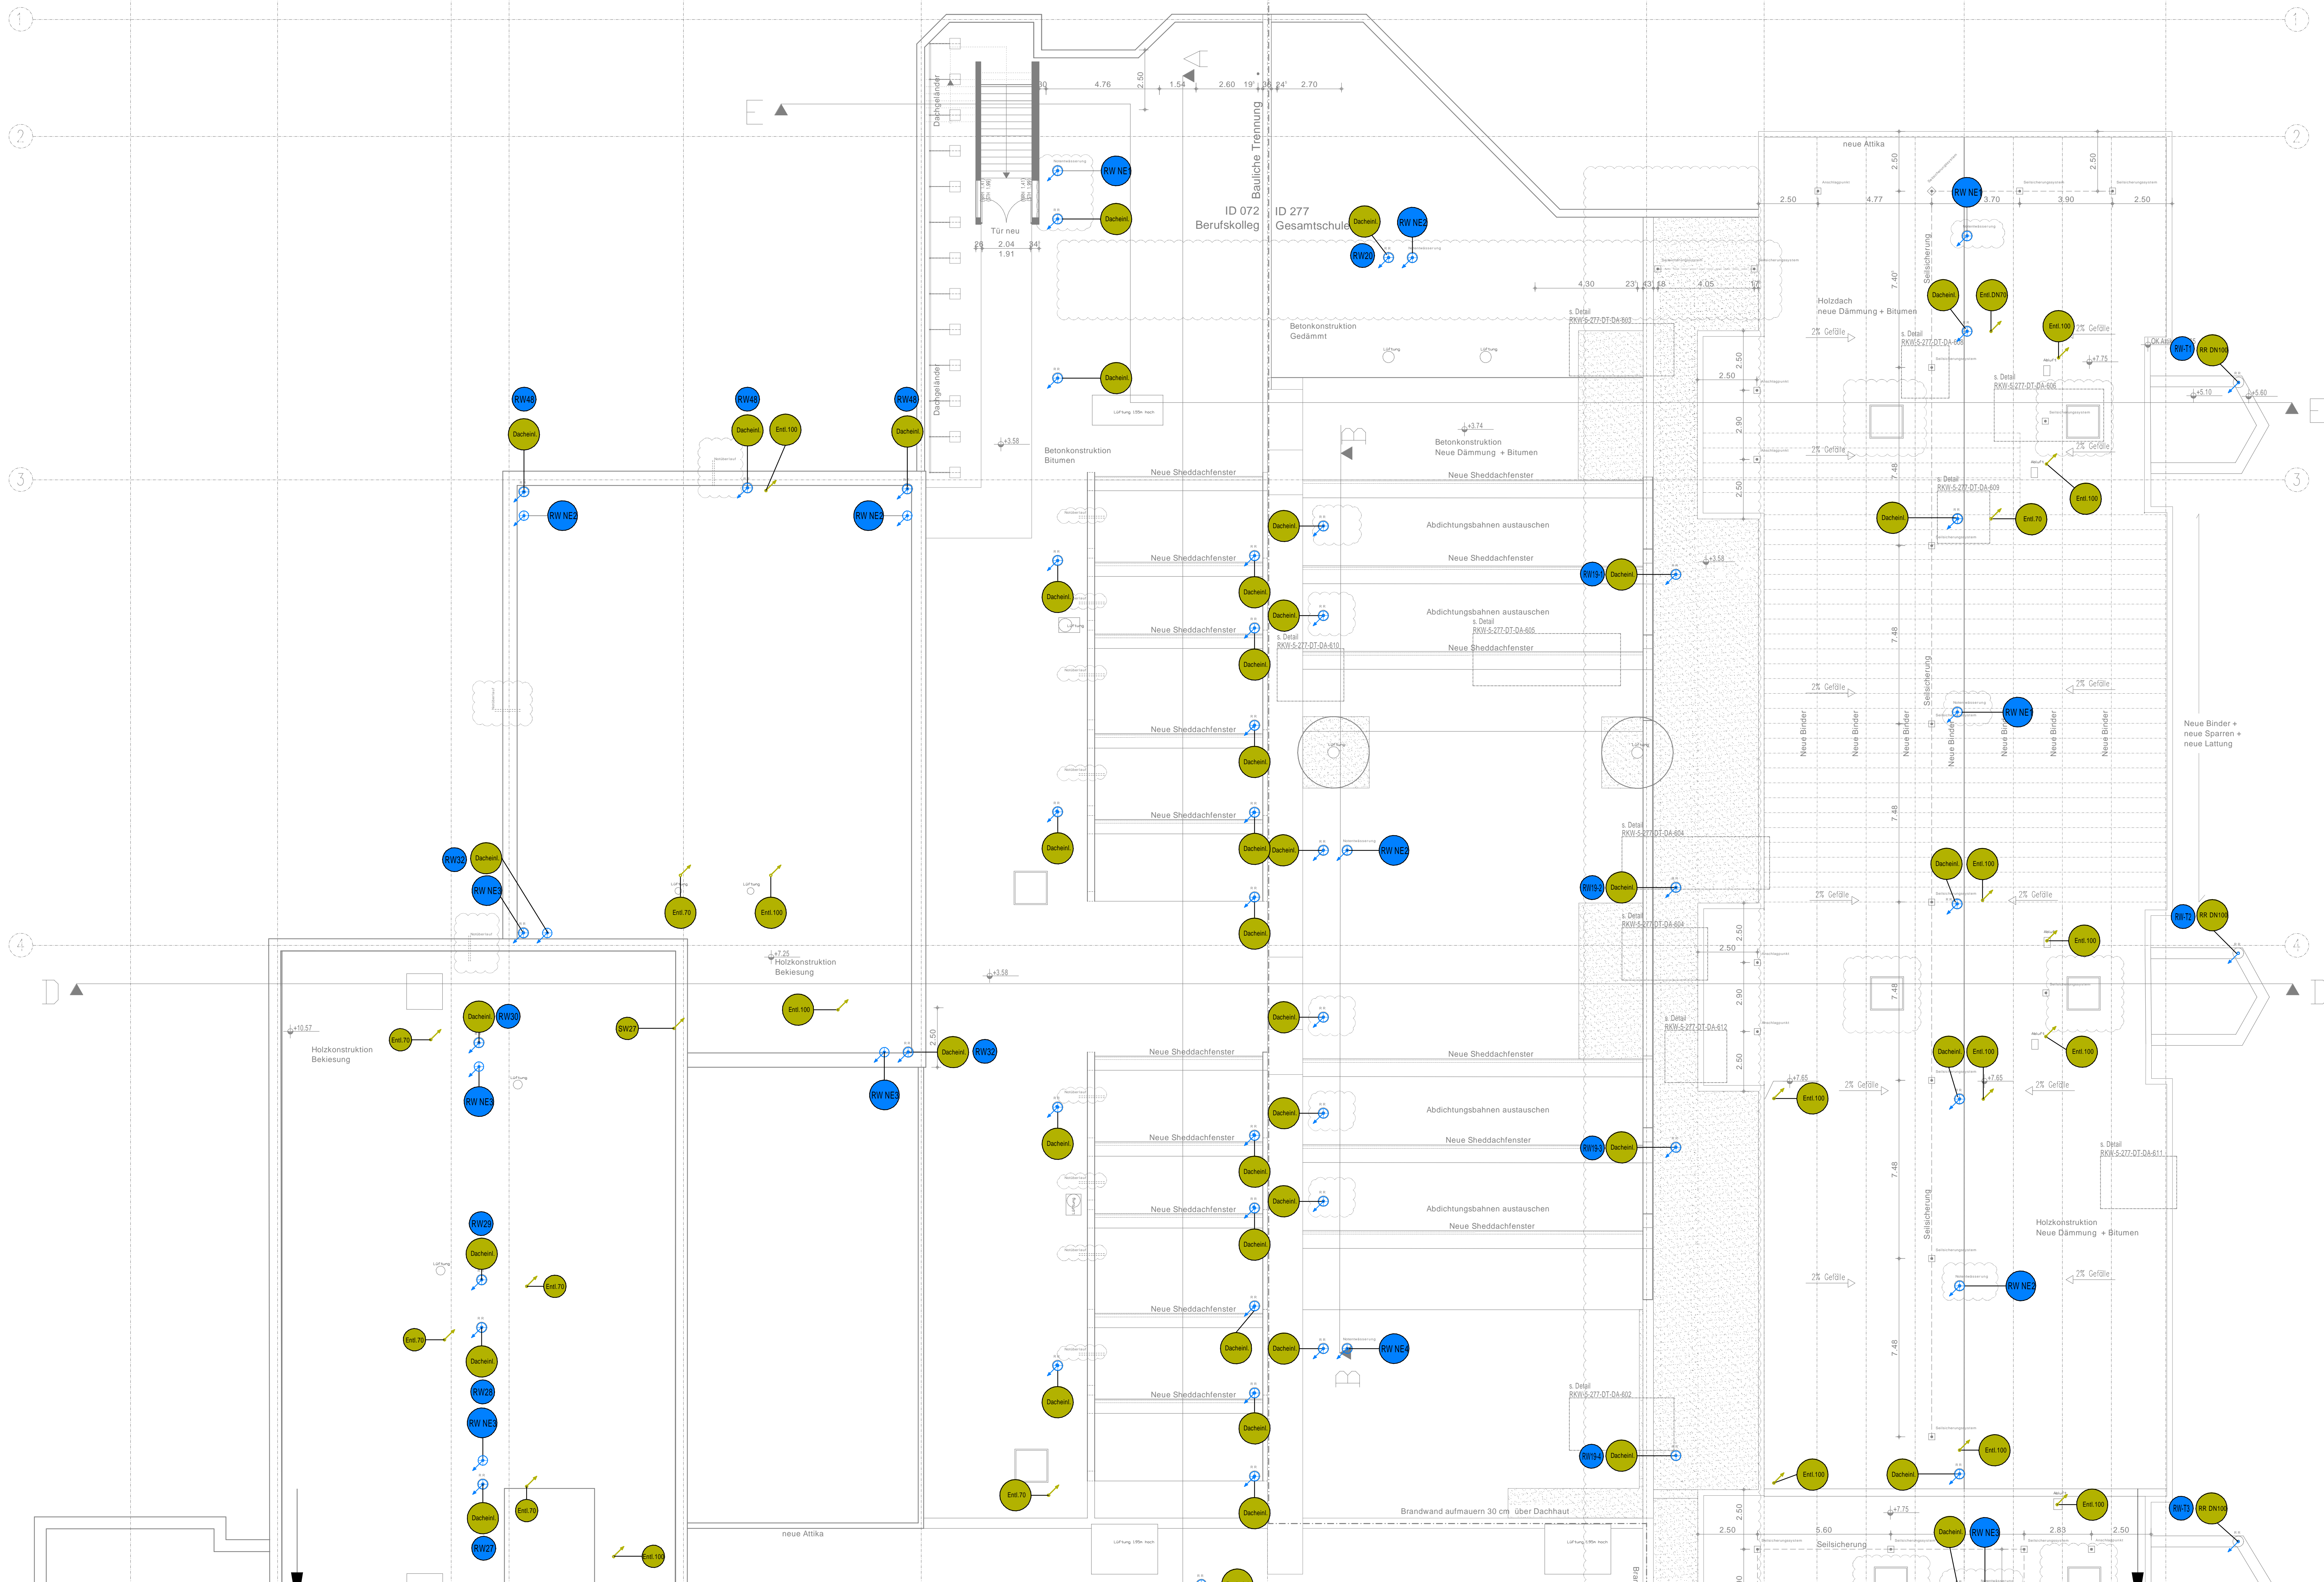

TEIL 2

TEIL 2

ZEICHNUNGSGRUNDLAGE

Planersteller	Bereichung	Plan-Nr.	Eingang	Index
RW Architektur	Dachaufsicht	016	11.09.2018	VA

LEGENDE SANITÄR:

Ent.

Entlüftung ü. Dach

RW NE

Dacheinlauf Notentwässerung

Dachent

Dacheinlauf

ÄNDERUNGEN / ERGÄNZUNGEN

INDEX

DATUM

VERANLASSER

FREIGABE

DATUM

BAUPHYSIK

DATUM

HEIZUNG

STATIK

FASSADE

LÜFTUNG

STATIK

FASSADE

KÄLTE

STATIK

FASSADE

KLIMA

STATIK

FASSADE

SANITÄR

STATIK

FASSADE

STARKSTROM

STATIK

FASSADE

SCHWACHSTROM

STATIK

FASSADE

BAUVORHABEN

ANTRAGSTELLER UND BAUHERR

STADT_MÜLHEIM_AN_DER_RUHR

IMMOBILIENSERVICE_AMT_26

Hans-Böckler-Platz 5

45468 Mülheim an der Ruhr

ZEICHNUNGSBEZEICHNUNG

BERUFSSKOLLEG_ENTWURF_SANITÄR_2.06_BT 1

ZEICHNUNGSNUMMER

072_E_S_02_BT1

UNTERSCHRIFT

ENTWURFSVERFASSER

ÜBERSICHT

ID-072

BAUHERR

STADT_MÜLHEIM_AN_DER_RUHR

Hans-Böckler-Platz 5

45468 Mülheim an der Ruhr

INGENIEUR

INGENIEUR

PLANUNGSPHASE

ENTWURF

BAUVORHABEN

SCHULZENTRUM-MÜLHEIM-SAARN

BAUTEIL

BERUFSSKOLLEG / GESAMTSCHULE

ZEICHNUNG

DACHAUF SICHT

GEWERK SANITÄR TEIL 1

MASSSTAB

1:100

DATUM

01.10.2018

GEZEICHNET

PLANSTAND

01.10.2018

BLATT - GR.

AD

NAME

NOI

DATUM

01.10.2018

PROJEKT-NR.

072 / 277_Dachaufsicht

INDEX

ID-072 / 277

ALLE MASSE SIND VERANTWORTLICH ZU PRÜFEN.

UNSTÄMMIGKEITEN DER PLANUNG SIND DER

BAULEITUNG BEKANNTZUGEBEN

072 / 277_S-02_DA_1-100

Stadt Mülheim an der Ruhr - Der Bürgermeister

TEL (0208) 400-3200

Hans-Böckler-Platz 5, 45468 Mülheim an der Ruhr

TEL (0208) 400-3200