


- LEGENDE SANITÄR:
- SCHMUTZWASSER (SW)
  - REGENWASSER (RW)
  - MISCHWASSER/GRUNDLEITUNG (MW)
  - SCHMUTZWASSER/GRUNDLEITUNG (SW)
  - REGENWASSER/GRUNDLEITUNG (RW)
  - SCHMUTZWASSERBELÜFTUNG (GL)
  - TRINKWASSER KALT (TWK)
  - TRINKWASSER WARM (TWW)
  - BODENWASSERABLAUF
  - ABSPERRVENTIL
  - UP-VENTIL
  - WASSERZÄHLER
  - FILTER
  - UNTERTISCHGERÄT
  - DURCHLAUFERHITZER DEH
  - FEUERLÖSCHEINRICHTUNG
  - R90 ISOLIERUNG

|                          |       |              |             |
|--------------------------|-------|--------------|-------------|
| ÄNDERUNGEN / ERGÄNZUNGEN | INDEX | DATUM        | VERANLASSER |
| FREIGABE                 | DATUM | BAUPHYSIK    | DATUM       |
| HEIZUNG                  |       | FASSADE      |             |
| LÜFTUNG                  |       | STATIK       |             |
| KÄLTE                    |       | FÖRDETECHNIK |             |
| KLIMA                    |       | RAUMPLANUNG  |             |
| SANITÄR                  |       | PLANUNG      |             |
| STARKSTROM               |       | BAULEITUNG   |             |
| SCHWACHSTROM             |       |              |             |

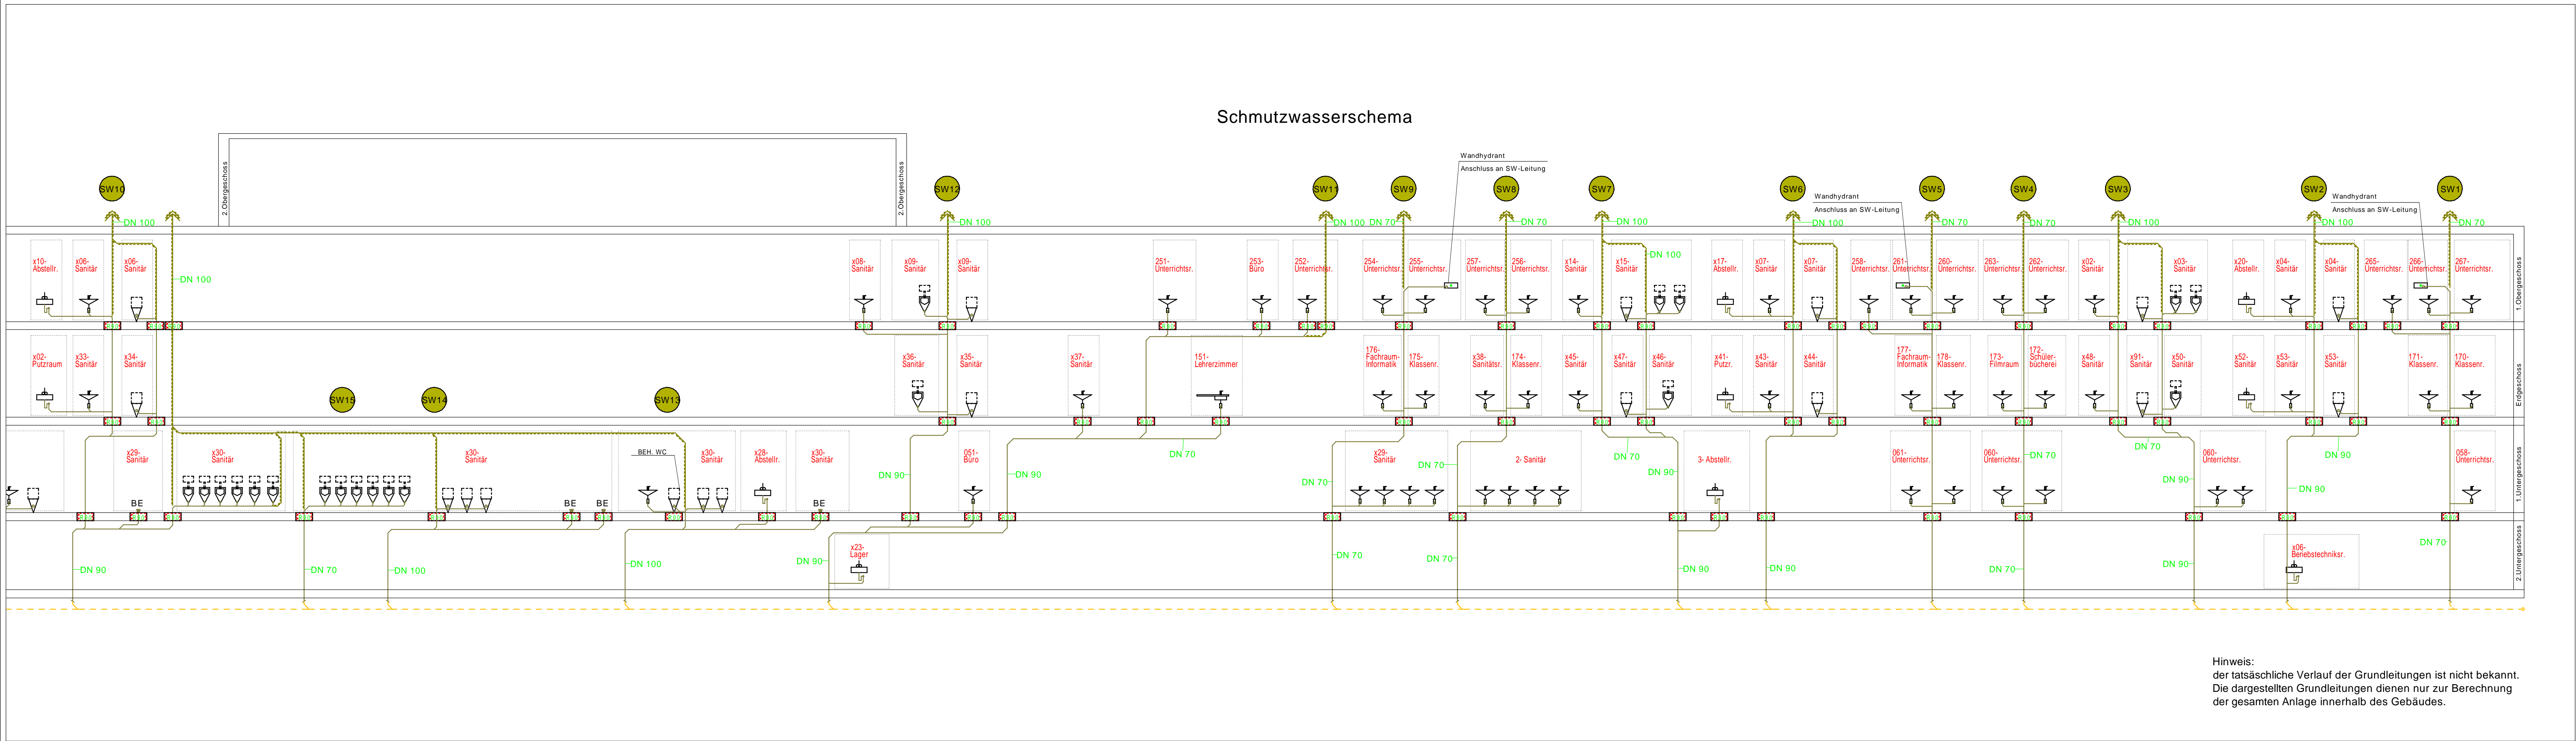

Hinweis:  
der tatsächliche Verlauf der Grundleitungen ist nicht bekannt.  
Die dargestellten Grundleitungen dienen nur zur Berechnung  
der gesamten Anlage innerhalb des Gebäudes.

|                           |                                      |                  |
|---------------------------|--------------------------------------|------------------|
| BAUVORHABEN               | ZEICHNUNGSBEZEICHNUNG                | ZEICHNUNGSNUMMER |
| SZ_MH_SAAARN              | Gesamtschule_Entwurf_ SANITÄR_SCHEMA | 277_E_S_SW_SISCH |
| ANTRAGSTELLER UND BAUHERR | PROJEKT-NR.                          |                  |
| STADT_MÜLHEIM_AN_DER_RUHR | ID-277                               |                  |
| IMMOBILIENSERVICE_AMT_26  | ÜBERSICHT                            |                  |
| Hans-Böckler-Platz 5      |                                      |                  |
| 45468 Mülheim an der Ruhr |                                      |                  |
| UNTERSCHRIFT              |                                      |                  |
| ENTWURFSVERFASSER         |                                      |                  |

|                           |  |
|---------------------------|--|
| BAUHERR                   |  |
| STADT_MÜLHEIM_AN_DER_RUHR |  |
| Hans-Böckler-Platz 5      |  |
| 45468 Mülheim an der Ruhr |  |

|               |           |
|---------------|-----------|
| INGENIEUR     | INGENIEUR |
| PLANUNGSPHASE |           |
| ENTWURF       |           |

|                             |  |
|-----------------------------|--|
| BAUVORHABEN                 |  |
| SCHULZENTRUM-MÜLHEIM-SAAARN |  |

|                         |  |
|-------------------------|--|
| BAUTEIL                 |  |
| GESAMTSCHULE LEHNERSTR. |  |

|           |                      |         |
|-----------|----------------------|---------|
| ZEICHNUNG | SCHEMA SCHMUTZWASSER | MASSTAB |
| GEWERK    | SANITÄR              | %       |

|  |             |            |             |                  |
|--|-------------|------------|-------------|------------------|
| DATUM  | GEZEICHNET  | PLANSTAND  | BLATT - GR. | ZEICHNUNGSNUMMER |
| 18.05.2017   | Mahmoudpour | 01.10.2018 | 594/1189    | 277_E_S_SW_SISCH |
| DATUM  | NAME        | DATUM      | PROJEKT-NR. | INDEX            |
|  | CAD         |            |             | ID-277           |
| ALLE MASSE SIND VERANTWORTLICH ZU PRÜFEN,<br>UNSTIMMIGKEITEN DER PLANUNG SIND DER<br>BAULEITUNG BEKANNTZUGEBEN |             |            |             |                  |