


Schnitt C-C

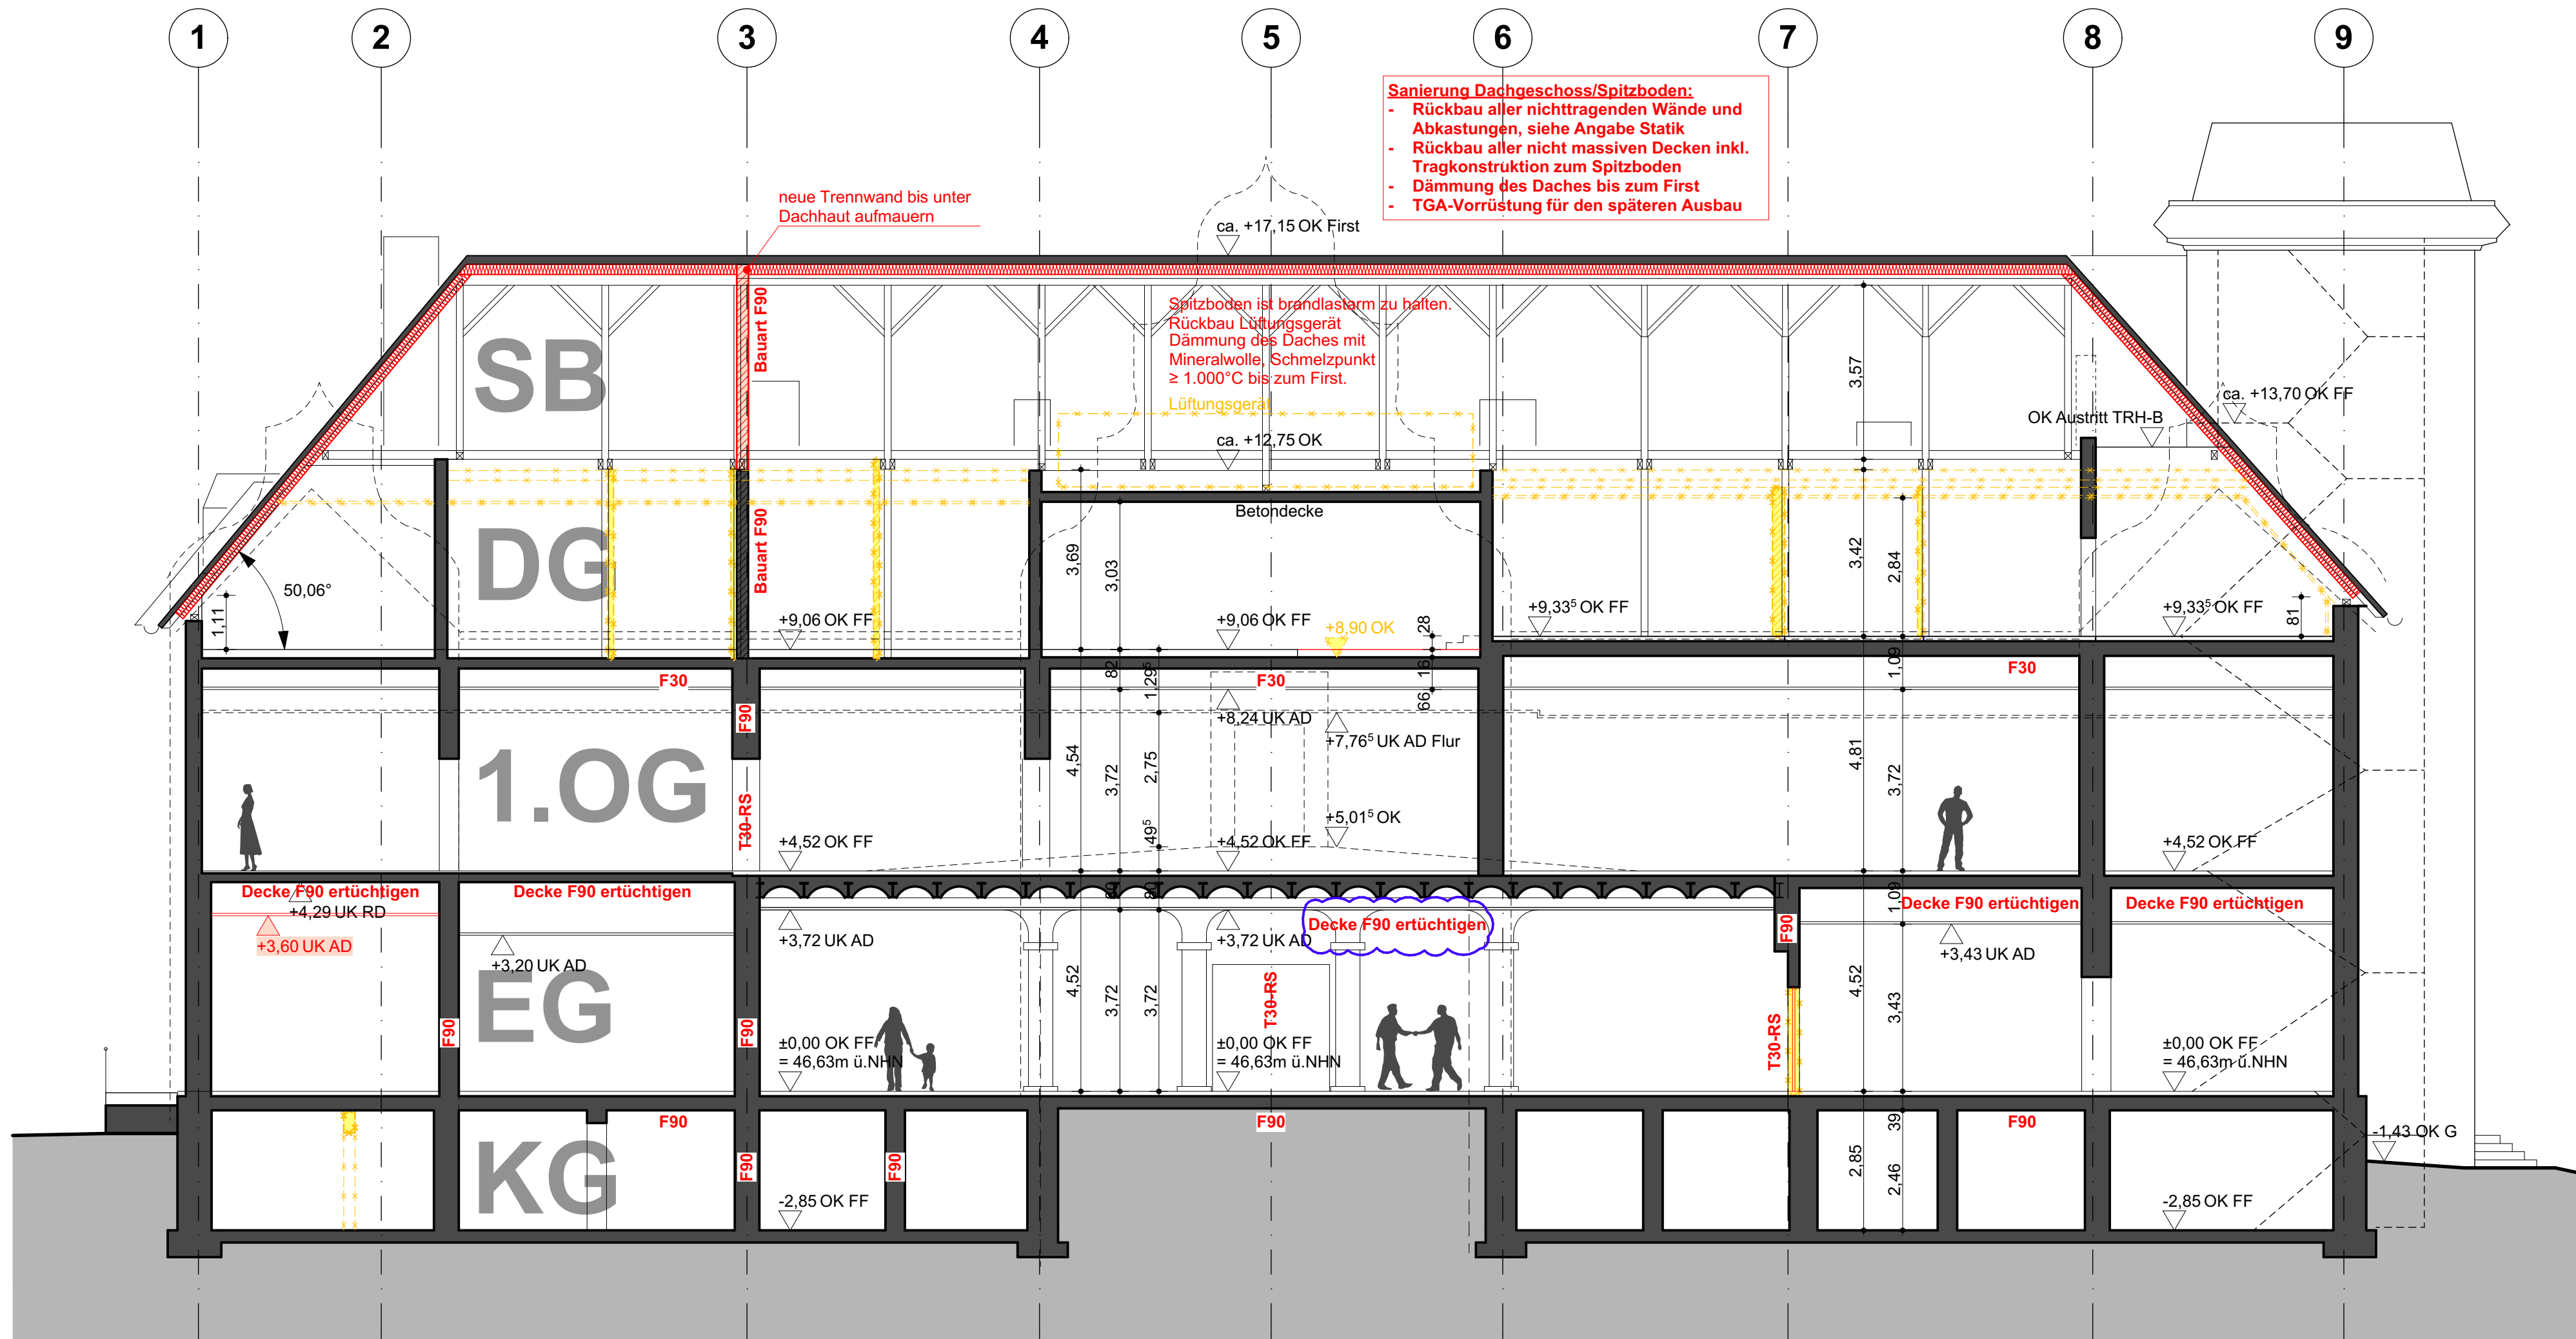

Schnitt D-D

Alle Maße sind an der Baustelle vom ausführenden Unternehmer verantwortlich zu prüfen. Unklarheiten und Differenzen sind der Bauleitung sofort zu melden.

Bestand	Abbruch	Neubau	Ungeprüfte Darstellung
Stahlbeton	Mauerwerk	Beton/Estrich	Hinweis: Änderung
Fertigteil	GK-Wand	Dämmung hart	Hinweis: in Klärung
Holz	Naturstein	Dämmung weich	Hinweis: Achtung / unklar

OK	Oberkante	FF	Fertigfußboden
UK	Unterseite	RF	Rohfußboden
HK	Hinterkante	RD	Rohdecke
VK	Vorderkante	AD	abgehängte Decke
LH	Lichte Höhe	UZ	Unterzug
FBH	Brüstungshöhe fertig	UZ	Überzug
RBH	Brüstungshöhe roh		
SP	Sprinkler	FL	Feuerlöscher
WHY	Wandhydrant	NA	Notausgang
BM	Brandmelder	FA	Feststellanlage
BMZ	Brandmeldezentrale	DS	dichtschießende Tür
FSD	Feuerwehrschränke/Depot	RST	Rauchschutztür
BW	Brandwand	RWA	Rauch- und Wärmeabzug
BBW	Wand in Bauart Brandwand	T30	Tür Feuerwiderstandskl. (30min)
HFM	Handfeuermelder	T90	Tür Feuerwiderstandskl. (90min)

Plan erstellt			
ÄNDERUNGEN / ERGÄNZUNGEN	INDEX	DATUM	VERANLASSER
FREIGABE	DATUM		DATUM
HEIZUNG		BAUPHYSIK	
LÜFTUNG		FASSADE	
KALTE		STATIK	
KLIMA		FÖRDERTECHNIK	
SANITÄR		RAUMPLANUNG	
STARKSTROM		PLANUNG	
SCHWACHSTROM		BAULEITUNG	

BAUVORHABEN	ZEICHNUNGSBEZEICHNUNG	ZEICHNUNGSNUMMER
Brandschutzsanierung	Schnitte C-C und D-D	428_5_A_SCHN_CD_1-100_-V
ANTRAGSTELLER UND BAUHERR	PROJEKT-NR.	428
ÜBERSICHT		
UNTERSCHRIFT		
ENTWURFSVERFASSER		
BAUHERR		

ImmobilienService der Stadt Mülheim an der Ruhr  
Hans-Böckler-Platz 5  
45468 Mülheim an der Ruhr

GENERALPLANER  
Hütténés GmbH  
Reichspräsidentenstraße 21 - 25  
45470 Mülheim an der Ruhr

INGENIEUR  
Architekten  
Tel.: (0208) 96009-0  
Fax: (0208) 96009-99

PLANUNGSPHASE  
Ausführungsplanung

BAUVORHABEN  
Brandschutzsanierung

BAUTEIL  
Kunstmuseum Mülheim a. d. Ruhr  
in der Alten Post  
Synagogenplatz 1  
45468 Mülheim an der Ruhr

ZEICHNUNG  
Schnitte C-C und D-D

MASSTAB  
1:100

DATUM  
05.06.2018  
NAME  
Gb  
DATEI  
17081\_2019-07-05\_Ausführung.pln

ALLE MASSE SIND VERANTWORTLICH ZU PRÜFEN, UNSTIMMIGKEITEN DER PLANUNG SIND DER BAULEITUNG BEKANNTZUGEBEN



Stadt Mülheim an der Ruhr - Der Oberbürgermeister  
Hans-Böckler-Platz 5, 45468 Mülheim an der Ruhr

TEL (0208) 455-2300  
FAX (0208) 455-98200