




UG 02

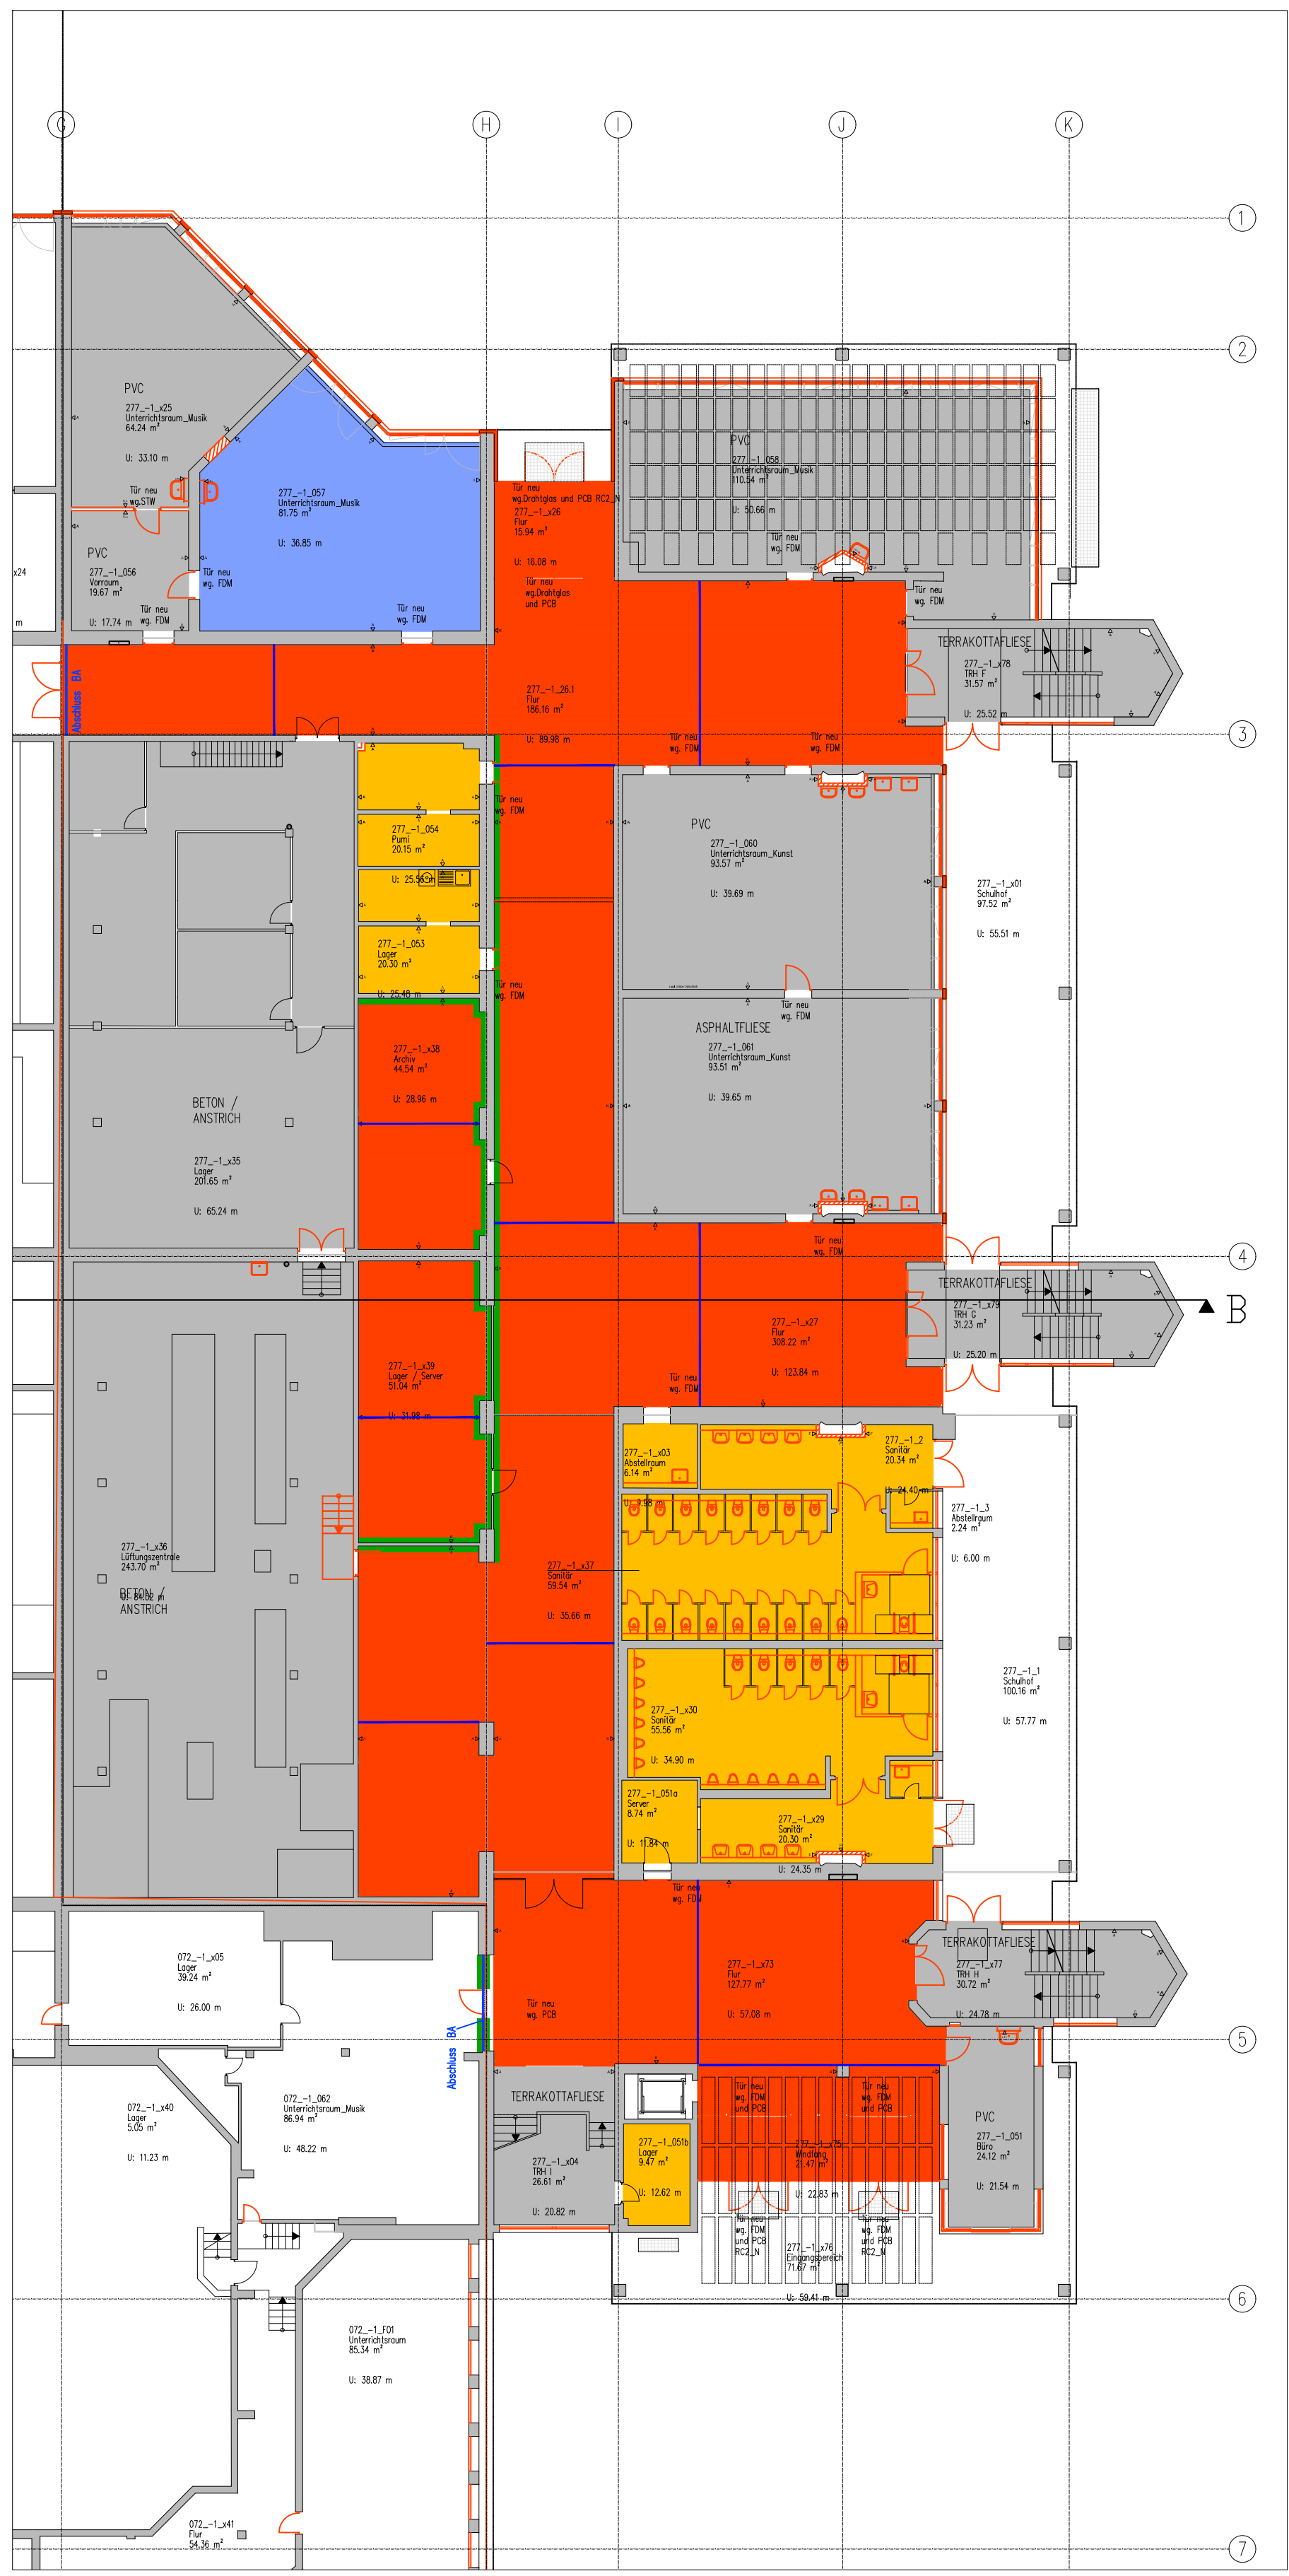

UG 01

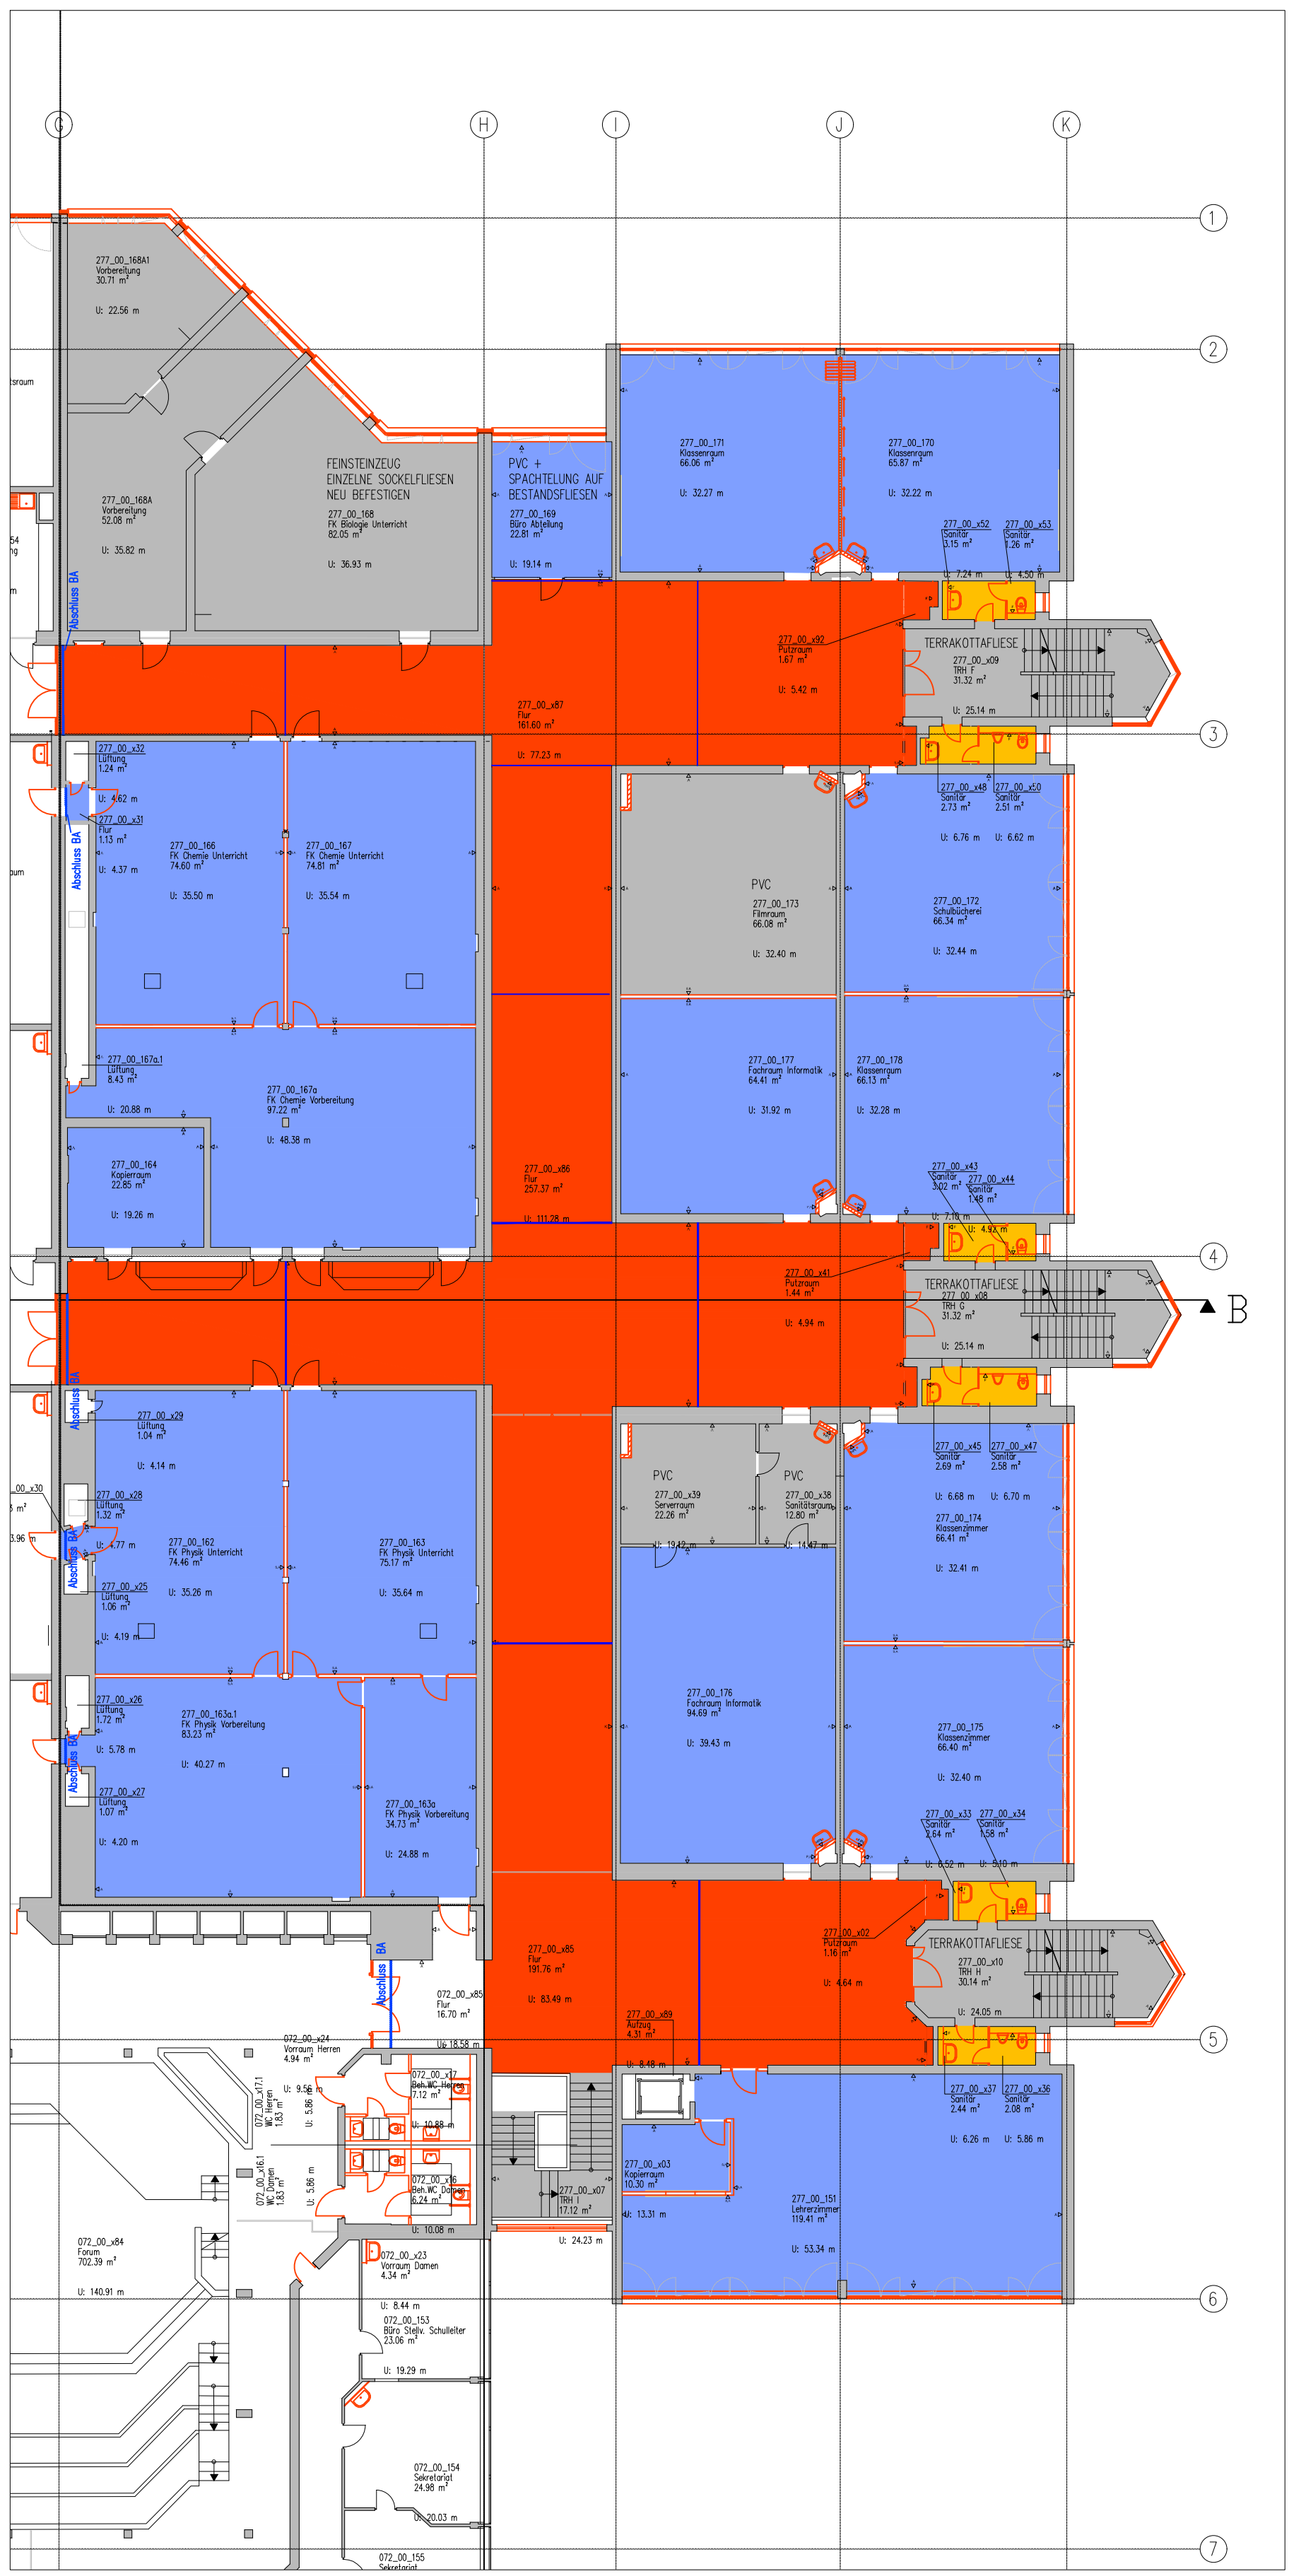

EG 00

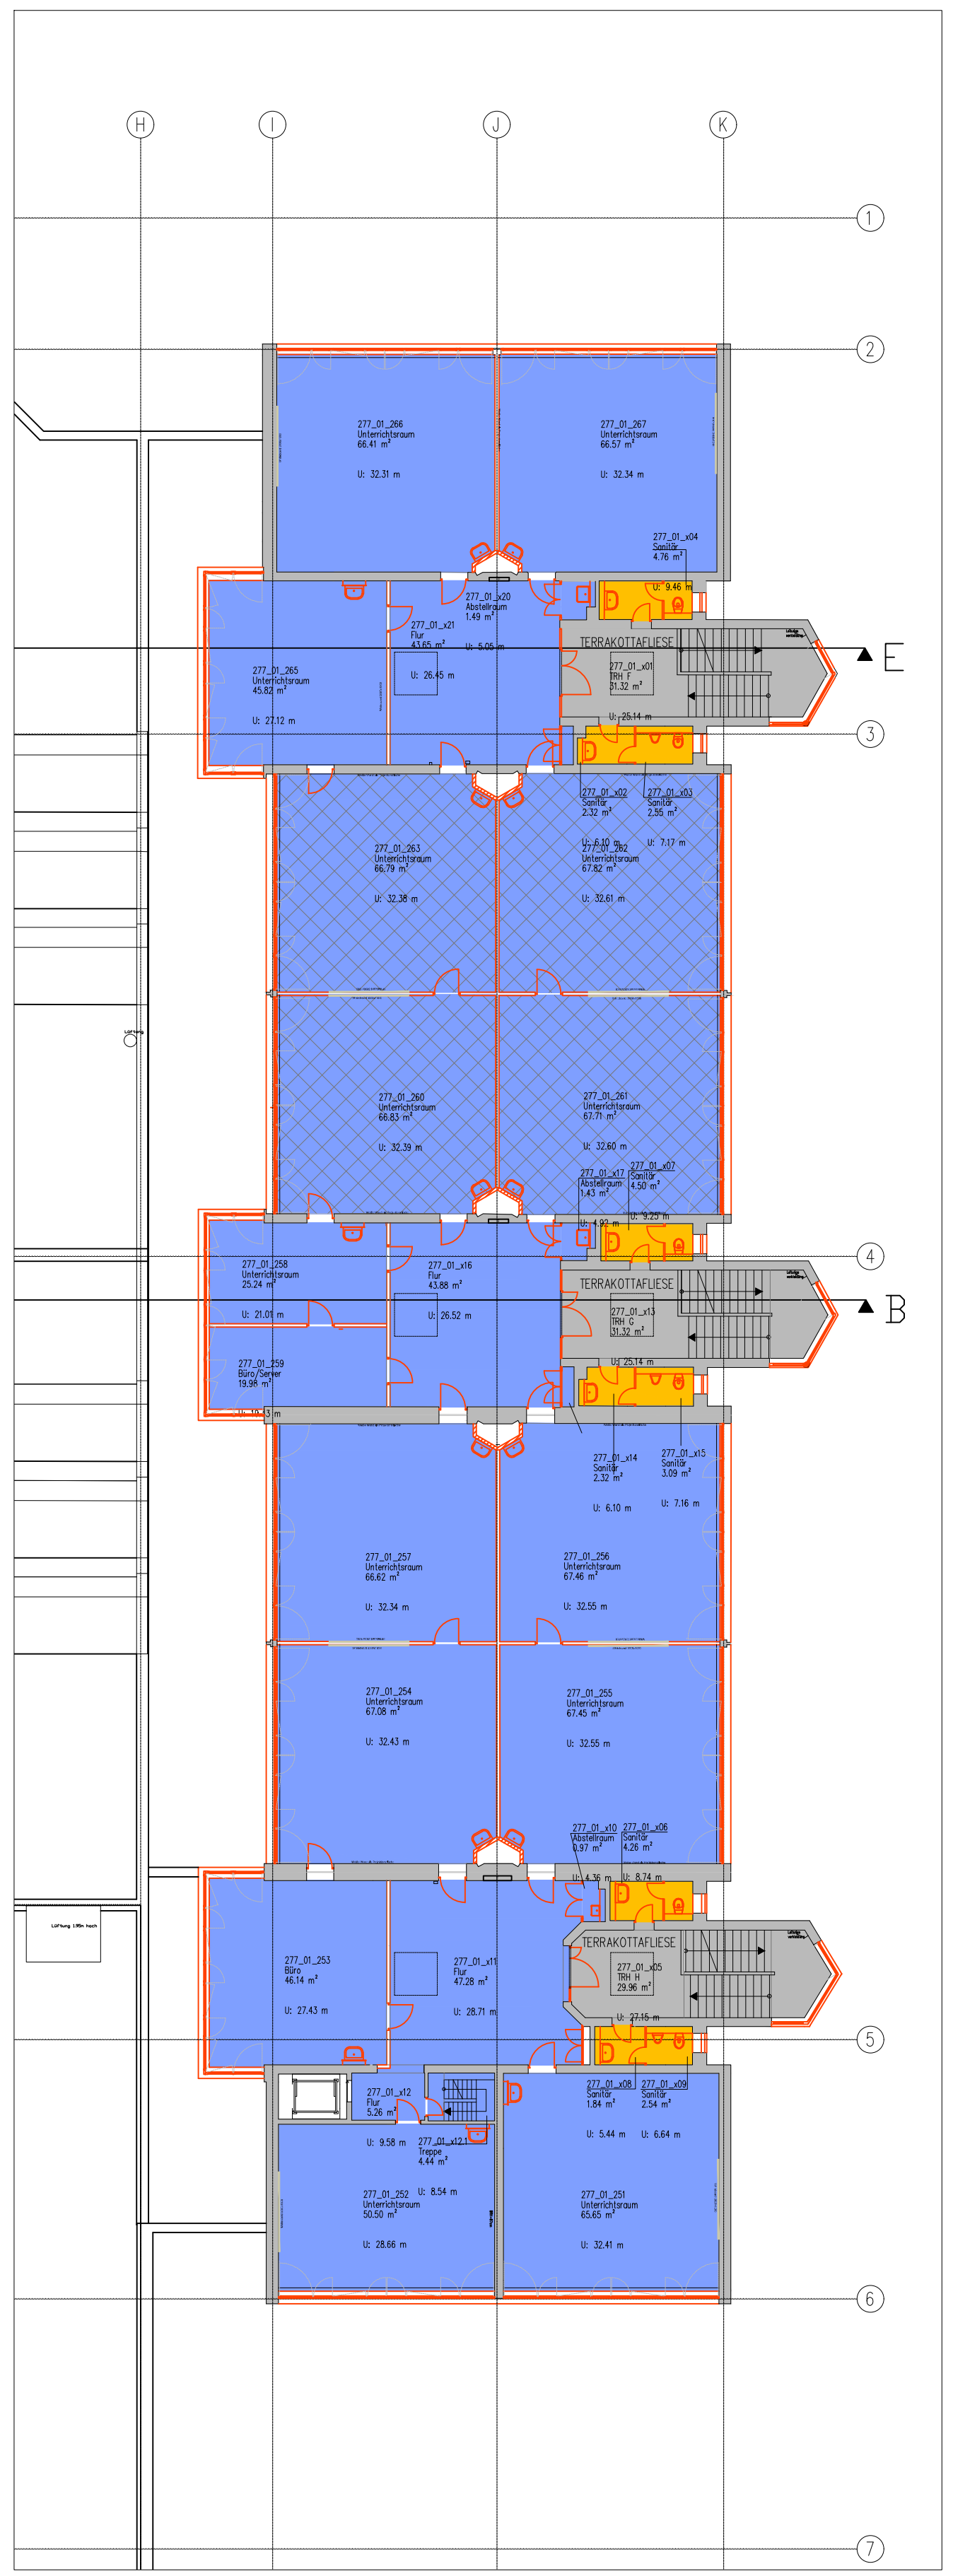

OG 01

keine Maßnahme

Estrich vorhanden + neuer staubbinder Anstrich

Fliesenboden

lose Teile befestigen, Wartungsfuge erneuern

Terrakattalfiesen

defekte Fliesen austauschen, zusätzliche Befestigen inkl. Estrich erstellen und verschließen Wandanschlussfuge rausschneiden und erneuern

PVC neu, inkl. Fußleiste

Verbundestrich neu

neue Fußleiste Terrakotta

Mörtel mit Gefälle

Änderungen:

INDEX	DATUM	ÄNDERUNG	DATUM	BAUPHYSIK	FASSADE	STATIK	FÖRDERTECHNIK	RAUMPLANUNG	PLANUNG	BAULEITUNG
01	23.04.2020	Fleissentwerfer eintragen								

INDEX	DATUM	ÄNDERUNG	DATUM	BAUPHYSIK	FASSADE	STATIK	FÖRDERTECHNIK	RAUMPLANUNG	PLANUNG	BAULEITUNG
01	23.04.2020	Fleissentwerfer eintragen								

BAUVORHABEN

GS\_BK\_SAARN

ANTRAGSTELLER UND BAUHERR

STADT\_MÜHLHEIM\_AN\_DER\_RUHR

IMMOBILIENSERVICE\_AMT\_26

HANS-BÖCKLER-PLATZ-5

45468\_MÜHLHEIM\_AN\_DER\_RUHR

ZEICHNUNGSBEZEICHNUNG

BELEGUNGSPLAN BÖDEN\_

PROJEKT-NR.

277

ÜBERSICHT

UNTERSCHRIFT

ENTWURFSVERFASSER

**RKW**  
Architektur  
+

BAUHERR

STADT\_MÜHLHEIM\_AN\_DER\_RUHR

HANS-BÖCKLER-PLATZ-5

45468\_MÜHLHEIM\_AN\_DER\_RUHR

INGENIEUR

INGENIEUR

PLANUNGSSTADIUM

LP5 Ausführung

BAUVORHABEN

SCHULZENTRUM-MÜLHEIM-SAARN

BAUTEL

GESAMTSCHULE

ZEICHNUNG

BELEGUNGSPLAN BÖDEN

MASSSTAB

1:200

DATUM

05.12.2018

PLANSTAND

23.04.2020

BLATT - GR.

ZEICHNUNGSNUMMER

D94

PROJEKT-NR.

277

INDEX

01

ALLE MASSE SIND VERANTWORTLICH ZU PRÜFEN, UNSTIMMIGKEITEN DER PLANUNG SIND DER BAULEITUNG BEKANNTZUGEBEN

Immobilienservice

Stad Mühlheim an der Ruhr - Der Oberbürgermeister TEL: (0208) 455-2200

Hans-Böckler-Platz 5, 45468 Mühlheim an der Ruhr FAX: (0208) 455-162200