


DETAIL A | GRUNDRISS 1:10      DETAIL B | GRUNDRISS 1:10      DETAIL D | GRUNDRISS 1:10

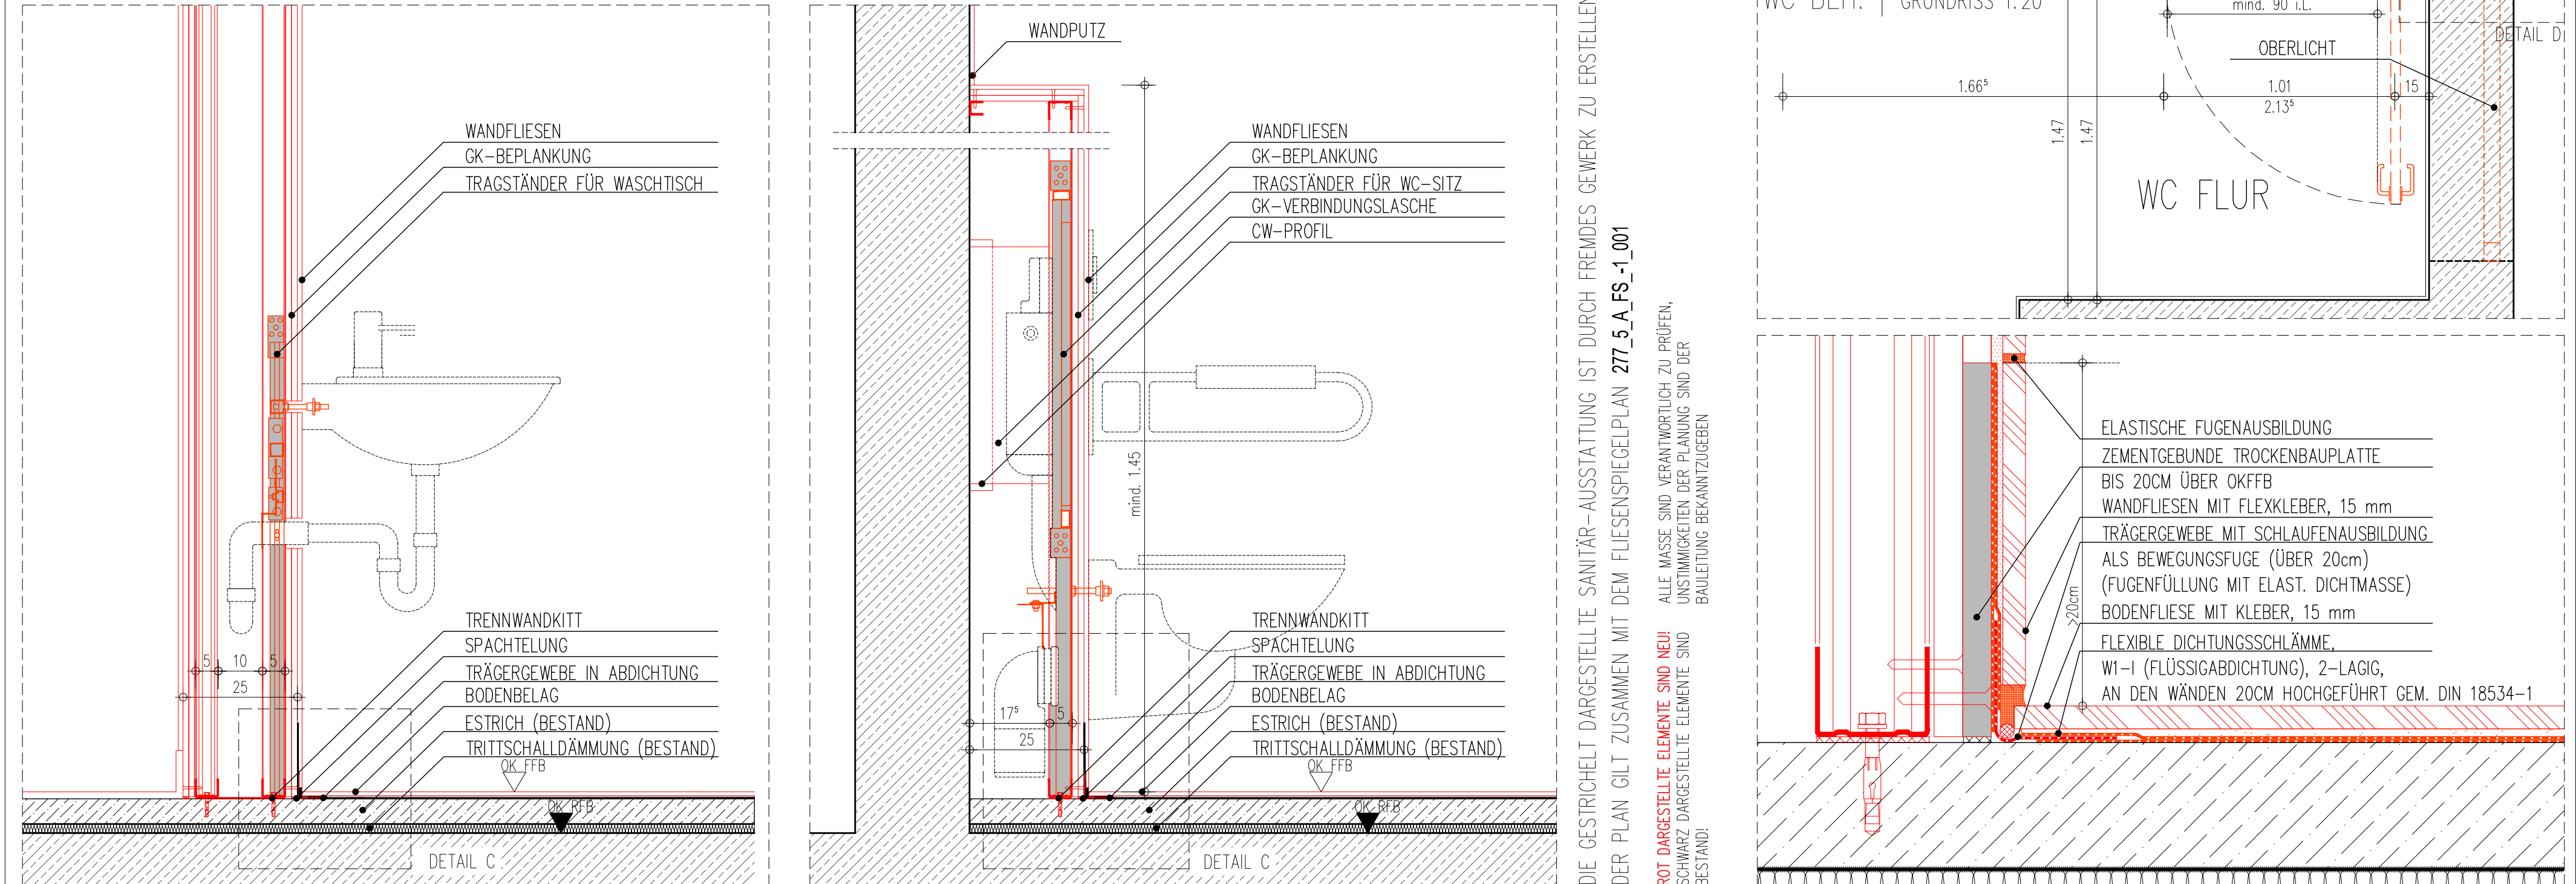

SCHNITT A-A | SCHNITT 1:10      SCHNITT B-B | SCHNITT 1:10      DETAIL C | SCHNITT 1:2