




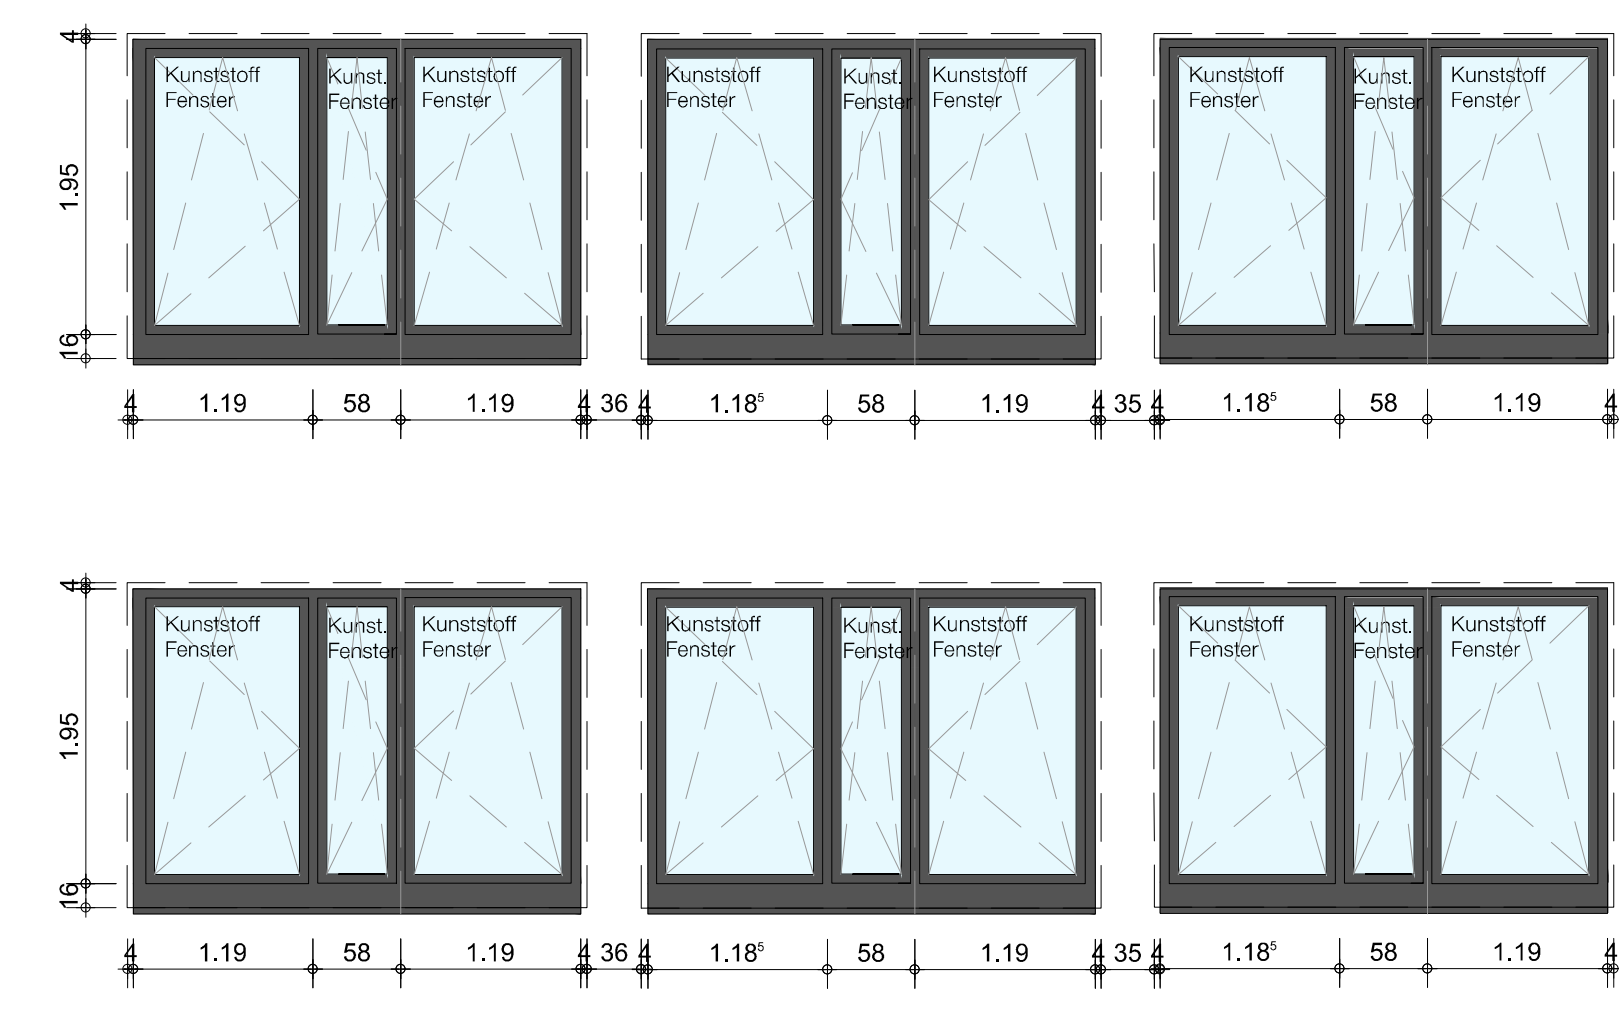

ANSICHT WEST GESAMTSCHULE 1:200

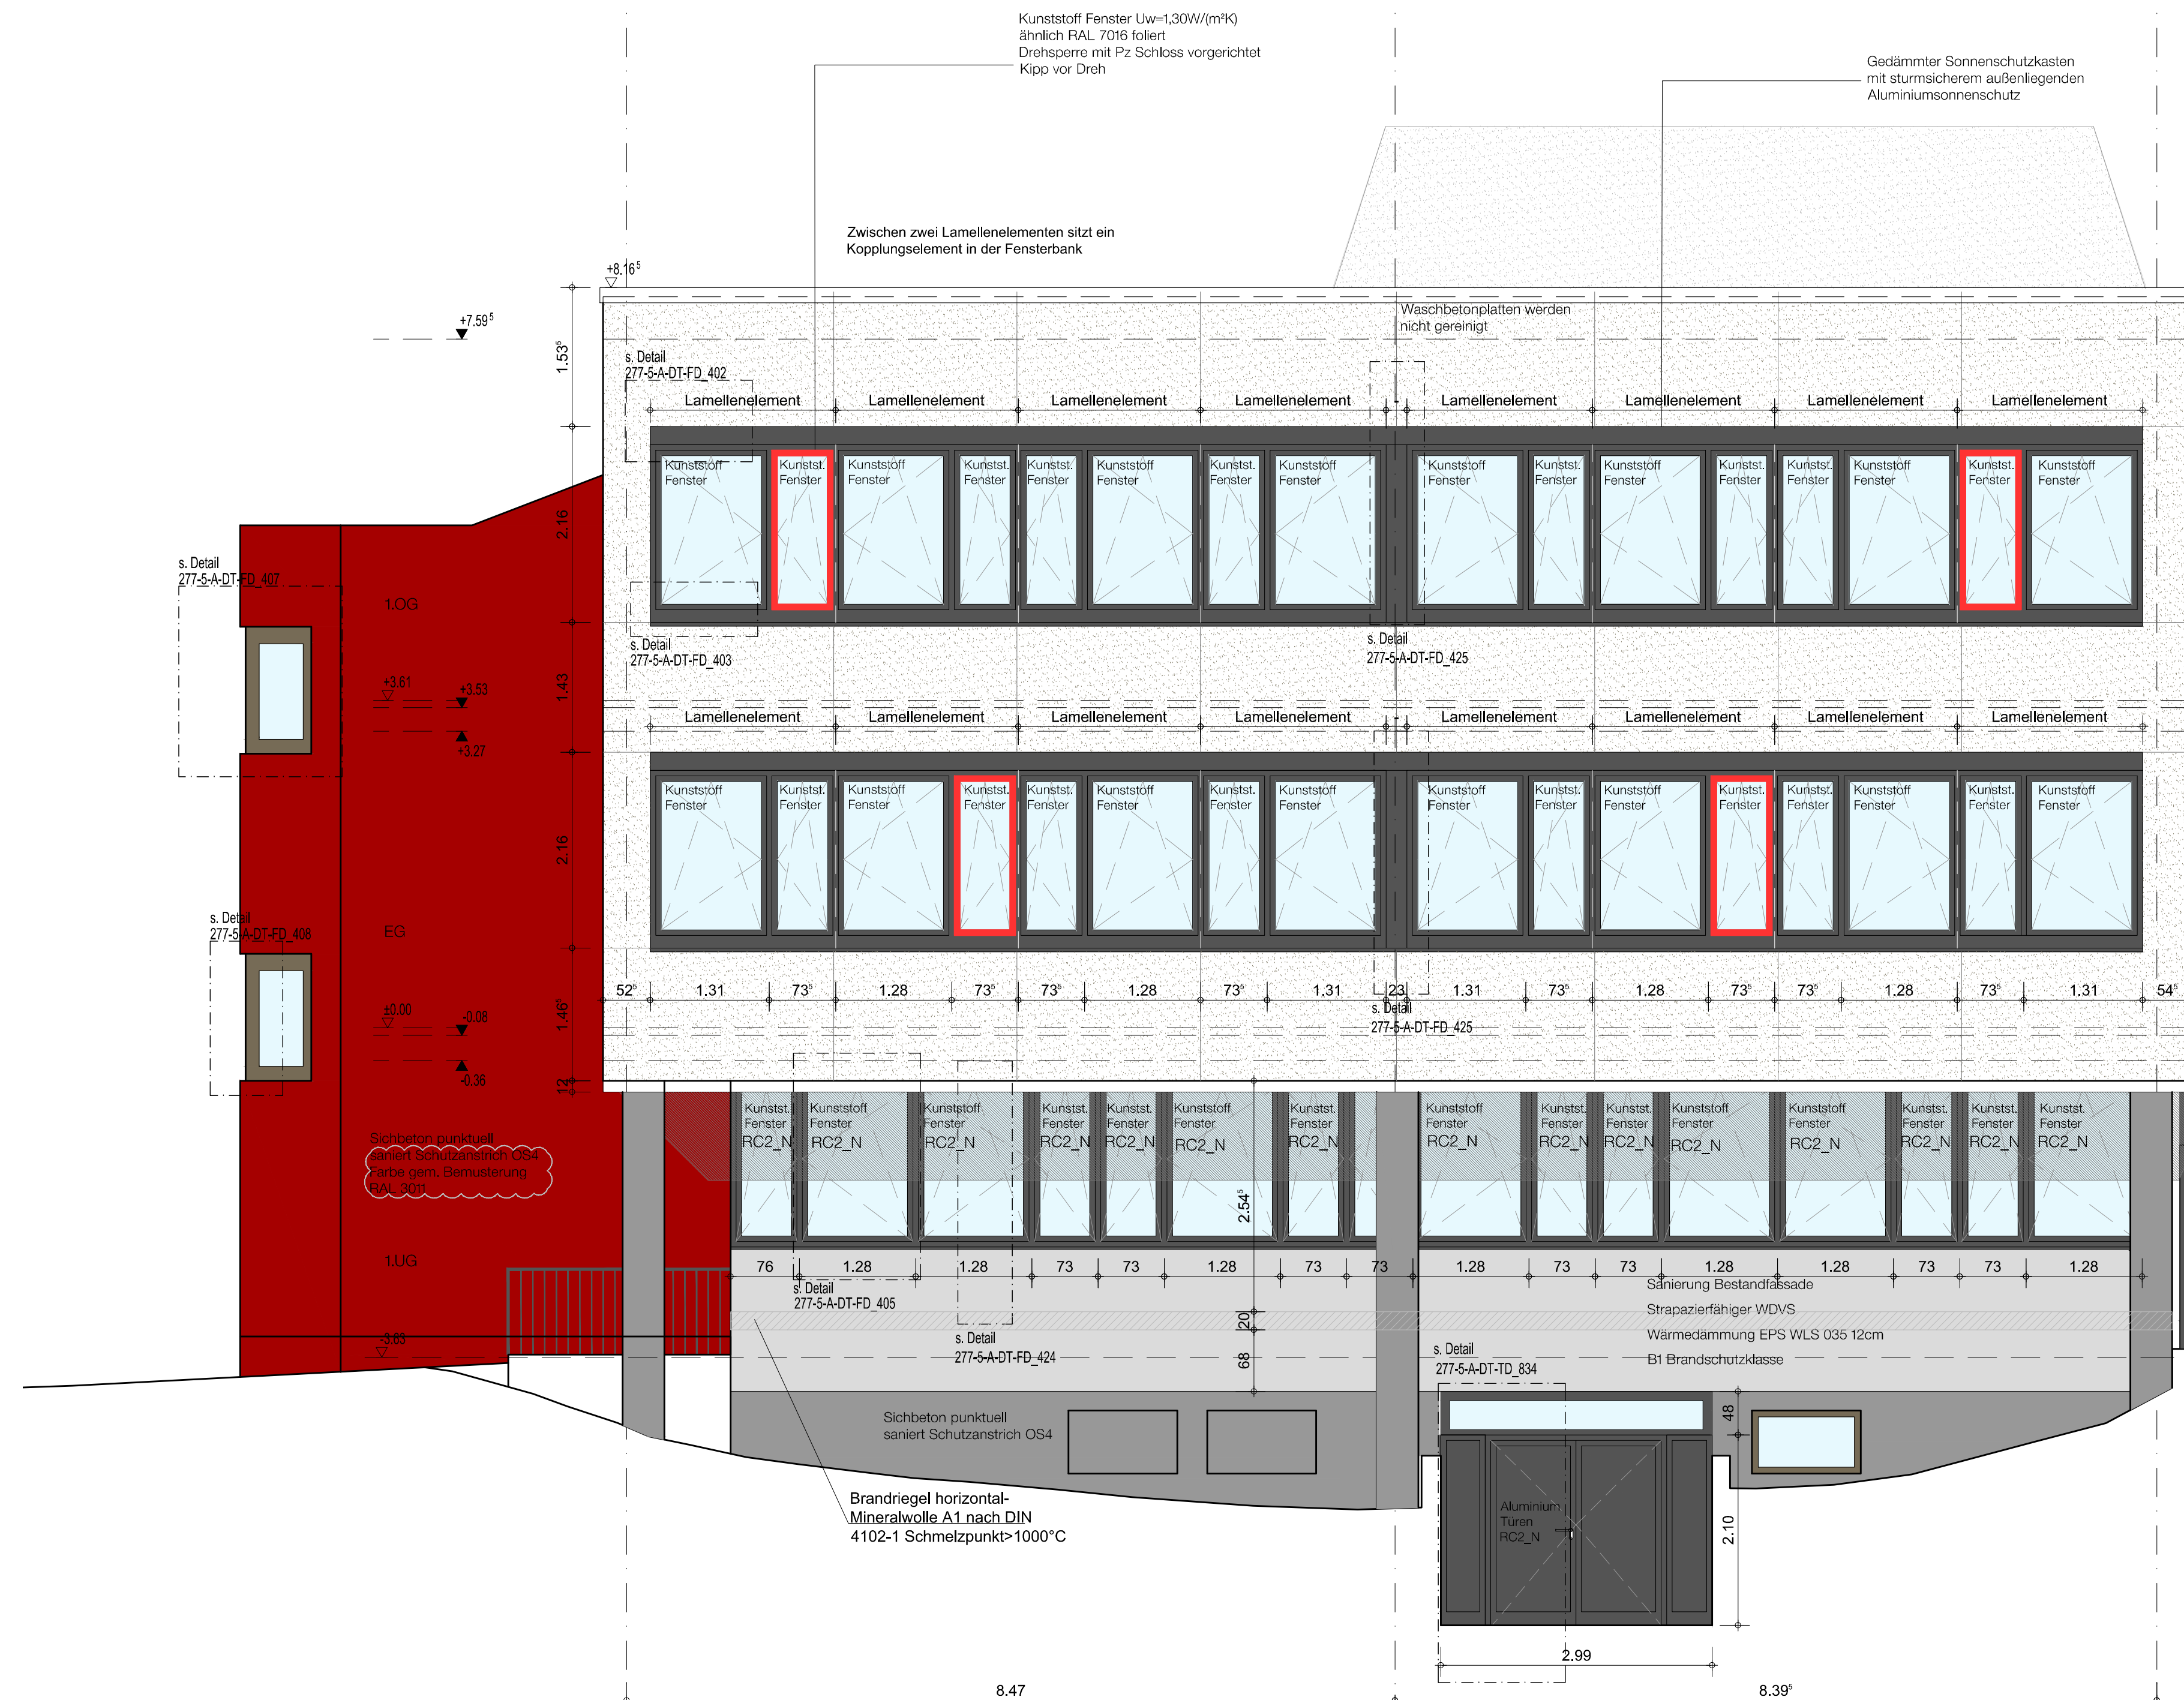

ABWICKLUNG FASSADE

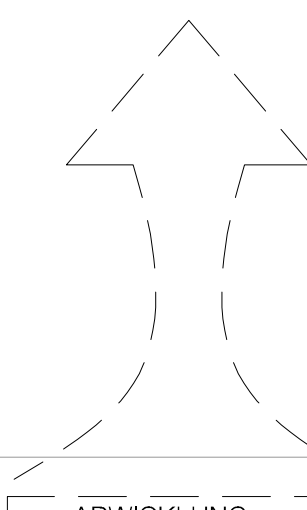


Brandriegel horizontal-
Mineralwolle A1 nach DIN
4102-1 Schmelzpunkt>1000°C

s. ABWICKLUNG

ID 277
Gesamtschule

Bauliche Trennung

ID 072
Berufskolleg

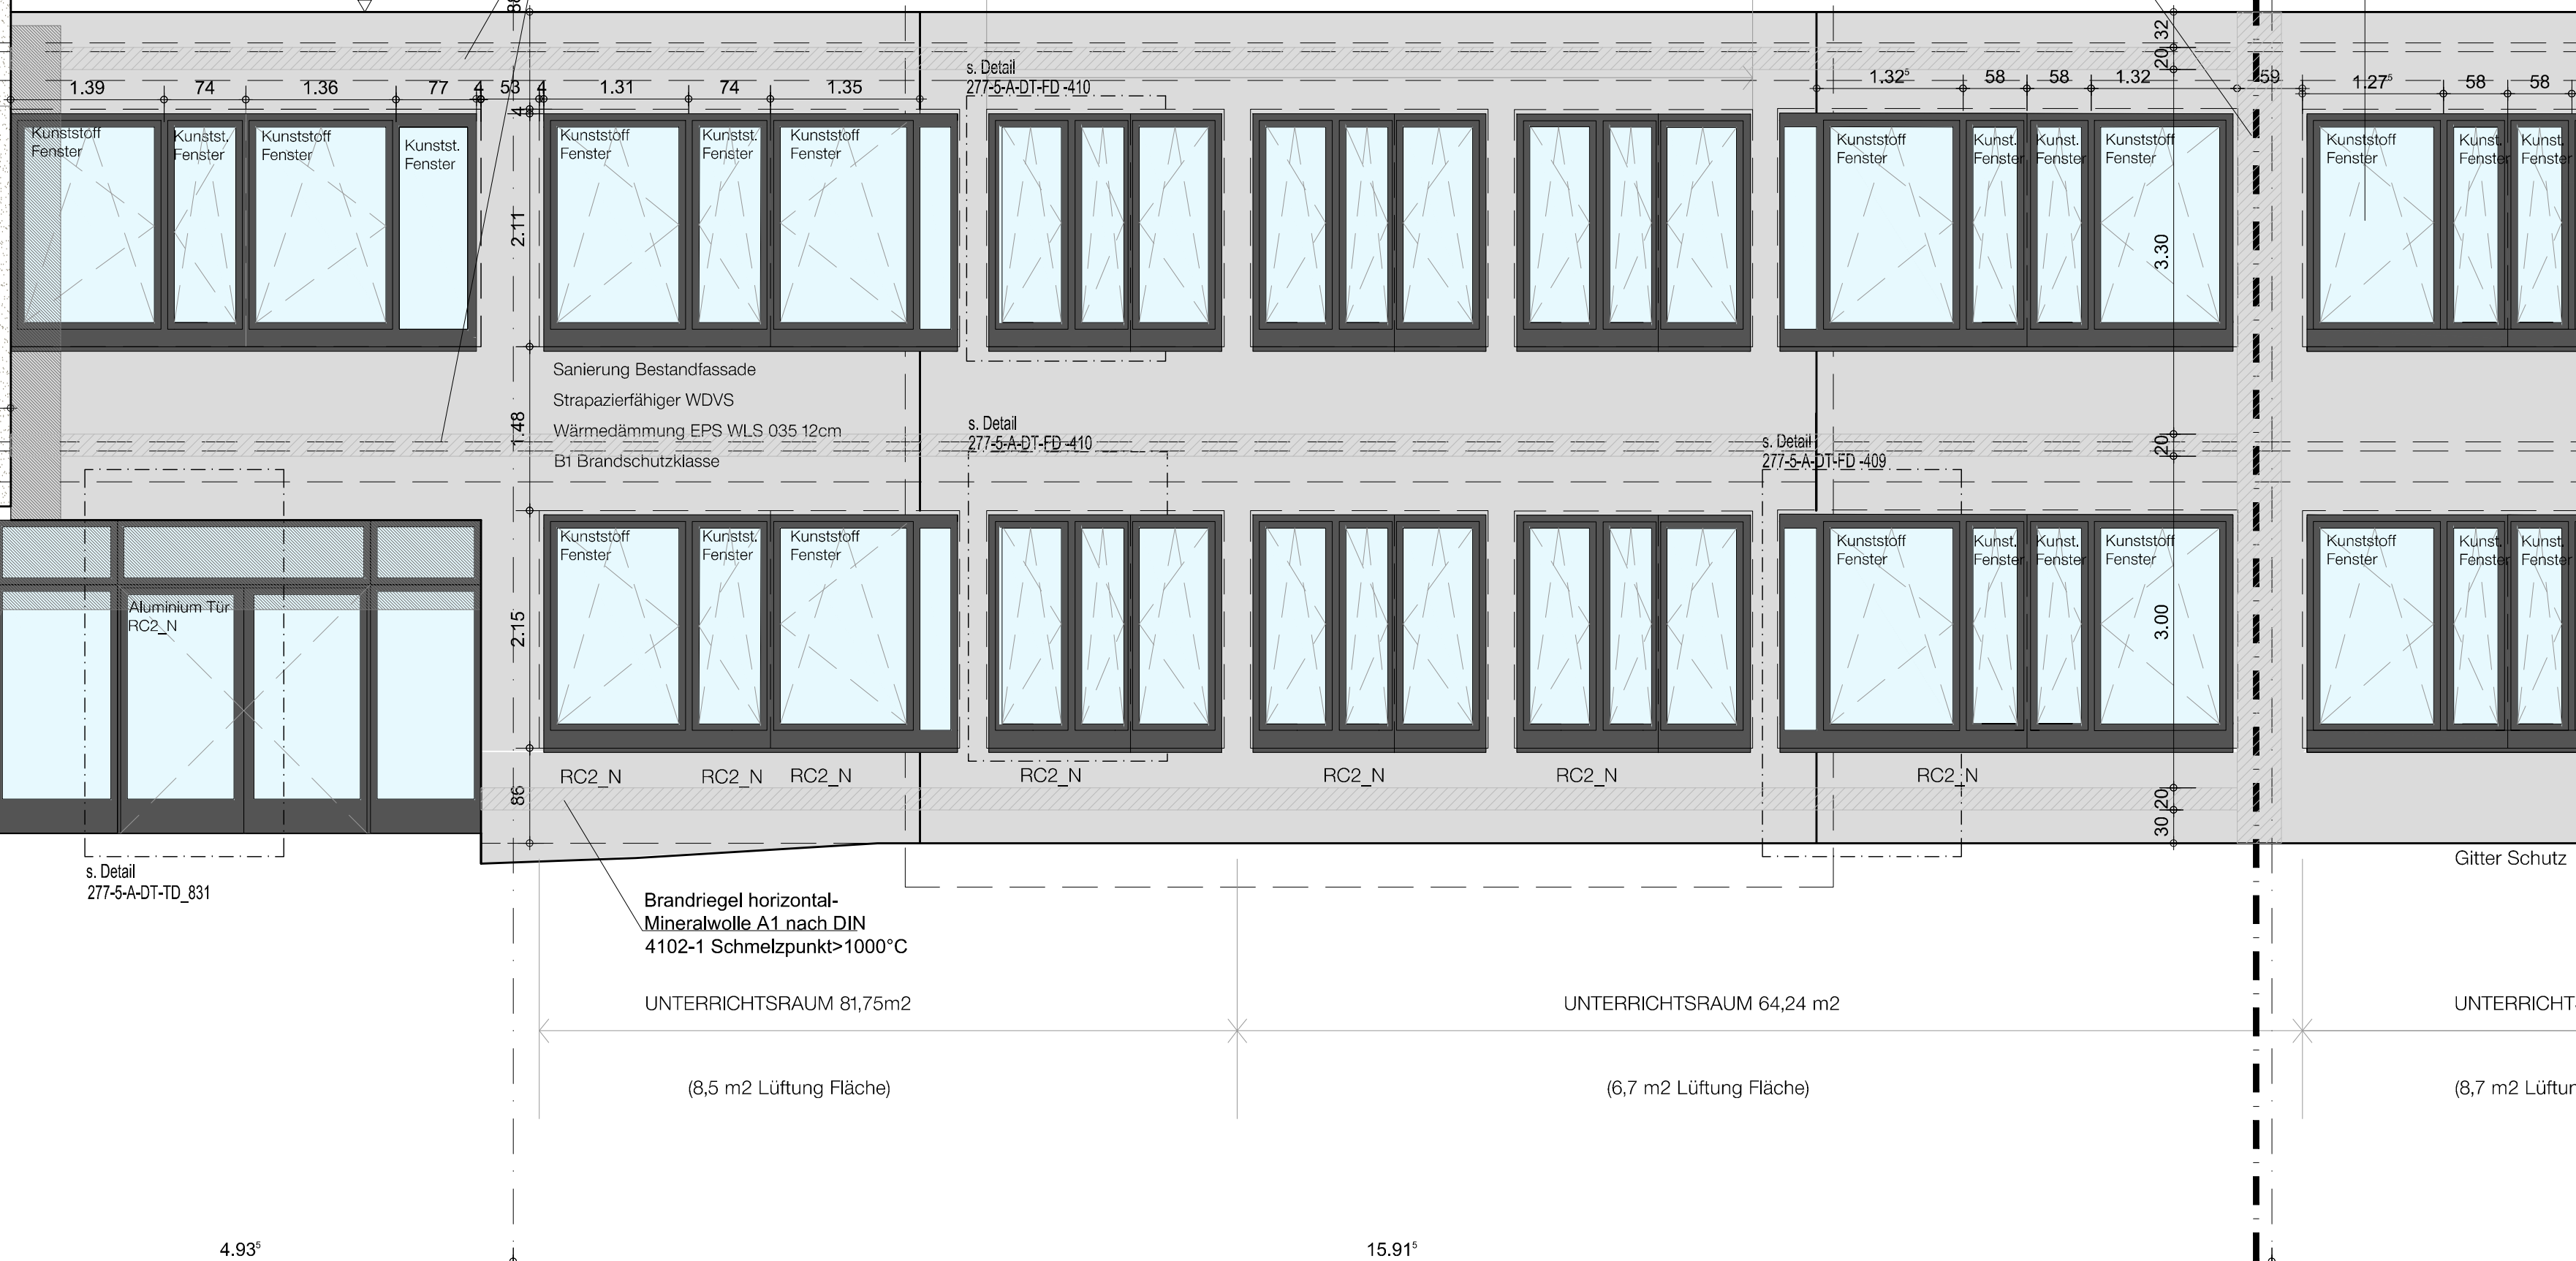

Brandriegel horizontal-
Mineralwolle A1 nach DIN
4102-1 Schmelzpunkt>1000°C

UNTERRICHTSRAUM 81,75m2

(8,5 m2 Lüftung Fläche)

UNTERRICHTSRAUM 64,24 m2

(6,7 m2 Lüftung Fläche)

Gitter Schutz

UNTERRICHTS

(8,7 m2 Lüftung

Legende:		
	Stahlbeton (STB)	
	Beton unbewehrt (UB)	
	Mauerwerk (MW)	
	Fertigelement (FT)	
	OKFF	
	OKRF	
	Höhenknoten	
	UKFD	
	Schnitt / Ansicht	
	Verblender (VB)	
	Abbruch	
	Abdeckung	
	Baugrenze	

Alle Maße sind vor Ausführung örtlich und rechnerisch zu prüfen.

Die Ausführungszeichnungen sind nur in Verbindung mit den Zeichnungen der einzelnen Fachplaner und den auf den Plänen als Verweis aufgeführten Detailplänen gültig. Unstimmigkeiten sind vor Ausführung mit der örtlichen Bauleitung abzustimmen. 1 Die angegebenen Fenster- und Türenhöhen geben das lichte Maß von OKBH bzw. OKFF bis UK Rohsturz an.

Änderungen:

DATUM	ÄNDERUNG	GEZEICHNET
02.17.01.2020	Farbe Türen + Stützen geändert	san
01.08.08.2019	Brandriegel horizontal und vertikal (als Verlingerung der Brandwand) wurde dargestellt	rfo

FREIGABE	DATUM	BAUPHYSIK	DATUM
HEIZUNG		FASSADE	
LÜFTUNG		STATIK	
KÄLTE		FÖRDETECHNIK	
KLIMA		RAUMPLANUNG	
SANITÄR		PLANUNG	
STARKSTROM		BAULEITUNG	
SCHWACHSTROM			

BAUVORHABEN	ZEICHNUNGSBEZEICHNUNG	ZEICHNUNGSNUMMER
GS_BK_SAAARN	ANSICHT_WEST_--	064
ANTRAGSTELLER UND BAUHERR	PROJEKT-NR.	277
STADT_MÜHLHEIM_AN_DER_RUHR	ÜBERSICHT	
IMMOBILIENSERVICE_AMT_26		
HANS-BÖCKLER-PLATZ-5		
45468_MÜHLHEIM_AN_DER_RUHR		

UNTERSCHRIFT
ENTWURFSVERFASSER

RKW
Architektur
+

BAUHERR
STADT_MÜHLHEIM_AN_DER_RUHR
HANS-BÖCKLER-PLATZ-5
45468_MÜHLHEIM_AN_DER_RUHR

INGENIEUR
INGENIEUR

PLANUNGSFASE
LP5 Ausführung

BAUVORHABEN
SCHULZENTRUM-MÜHLHEIM-SAAARN

BAUTEIL
GESAMTSCHULE

ZEICHNUNG
ANSICHT_WEST

MASSSTAB
1:50

DATUM	GEZEICHNET	PLANSTAND	BLATT - GR.
NAME	05.12.2018	17.01.2020	
DATE			

ALLE MASSE SIND VERANTWORTLICH ZU PRÜFEN,
UNSTIMMIGKEITEN DER PLANUNG SIND DER
BAULEITUNG BEKANNTZUGEBEN

277_5_A_AN_WEST_064_02_--



Stadt Mülheim an der Ruhr - Der Überbürgermeister TEL. (0208) 455-2300
Hans-Böckler-Platz 5, 45468 Mülheim an der Ruhr FAX (0208) 455-582300