


Hinterhaus

Mittelhaus

Planausschnitt
Vorderhaus

Planausschnitt
Mittel- und Hinterhaus

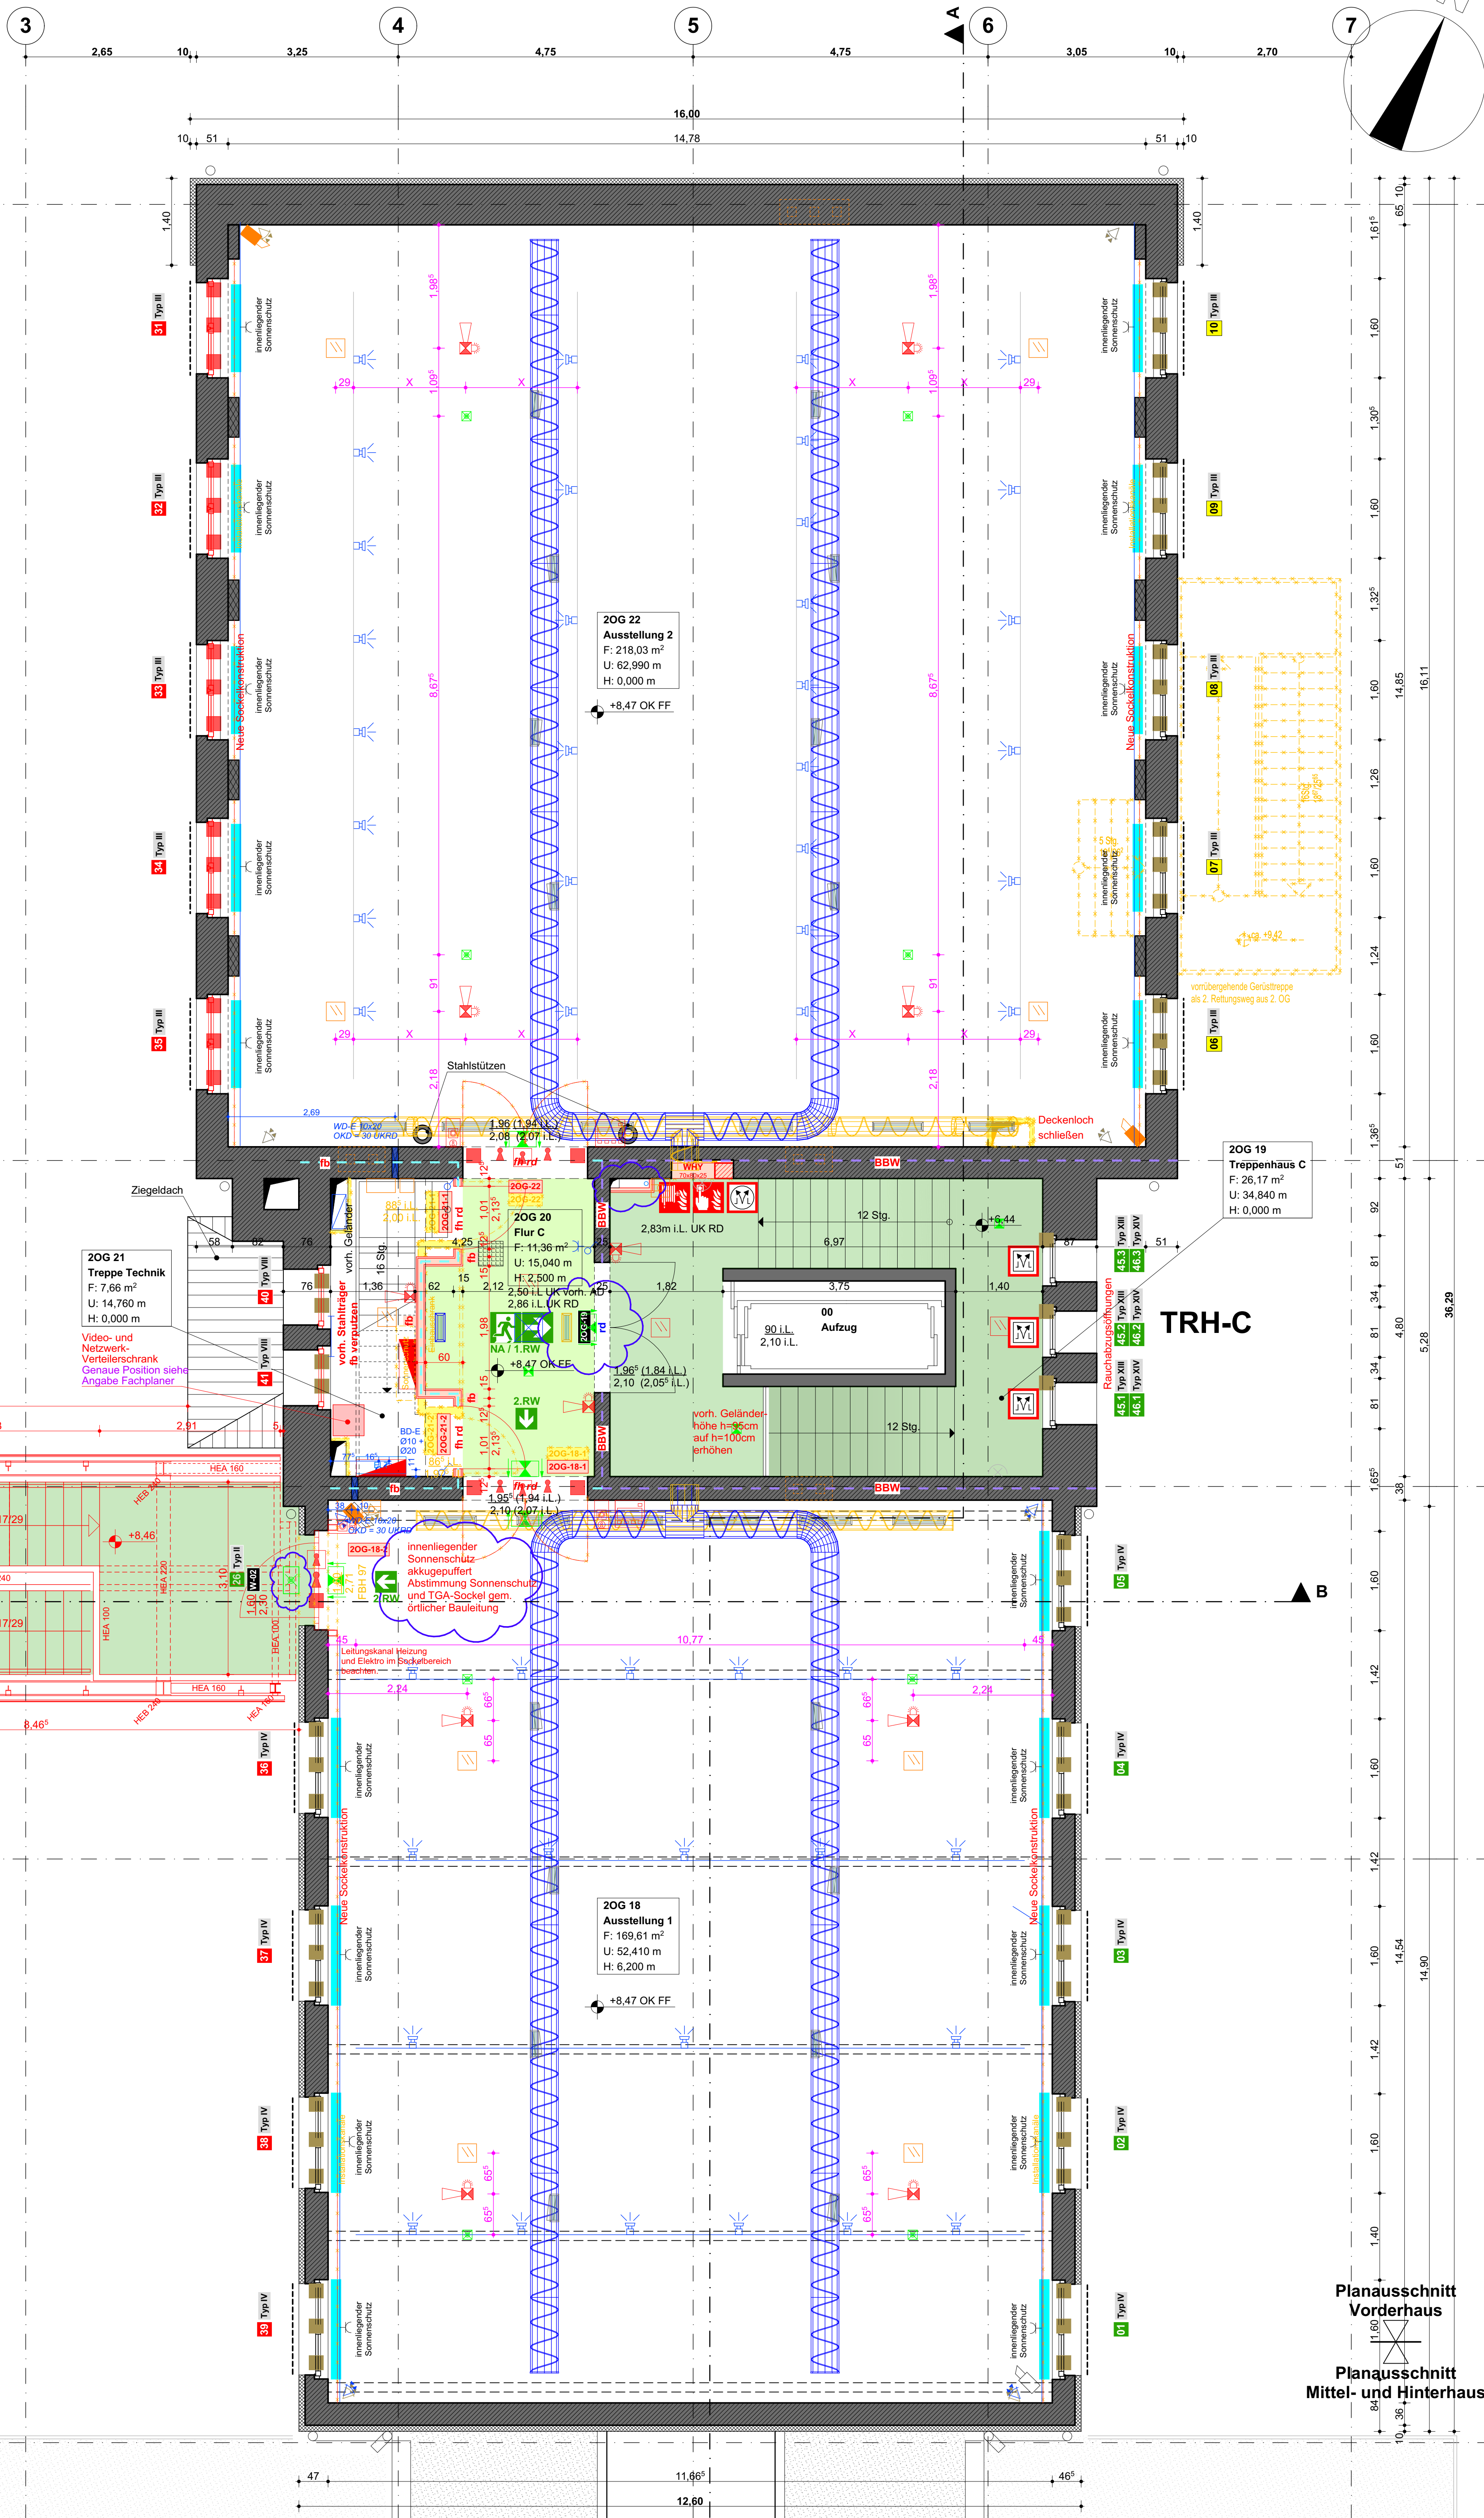

Alle Maße sind an der Baustelle vom ausführenden Unternehmer verantwortlich zu prüfen. Unklarheiten und Differenzen sind der Bauleitung sofort zu melden.

Notwendiger Flur
Notwendiger Treppenraum

- Bestand, Abbruch, Neubau, Ungeprüfte Darstellung
- Stahlbeton, Mauerwerk, Beton/Estrich, Porenbeton, GK-Wand, Dämmung hart, Holz, Naturstein, Dämmung weich
- OK Oberkante, UK Unterkante, HK Hinterkante, VK Vorderkante, LH Lichte Höhe, FBH Brüstungshöhe fertig, RBH Brüstungshöhe roh
- FF Fertigfußboden, RF Rohfußboden, RD Rohdecke, AD abgehängte Decke, UZ Unterzug, ÜZ Überzug
- BD Bodendurchbruch (L/B), DD Deckendurchbruch (L/B), WD Wanddurchbruch (B/H), WS Wandschutz (B/T), DV Deckenversprung
- BF Bauwerksfuge, DF Dehnungsfuge, SW Schwelle, BE Bodeneinlauf (L/B), DE Dacheinlauf (L/B)
- GW Gurtwickler, RO Rollladenkasten, HK Heizkörper
- UV Unterverteilung, ELT Elektro, HZG Heizung, LFT Lüftung, RR Regenrohr, MÜK Mieterübergabekasten, MÜP Mieterübergabepunkt
- SP Sprinkler, WHY Wandhydrant, BM Brandmelder, BMZ Brandmeldezentrale, FSD Feuerwehrschränke, BW Brandwand, BBW Wand in Bauart Brandwand, HFM Handfeuermelder
- FL Feuerlöscher, NA Notausgang, FA Feststellanlage, DS dichtschießende Tür, RST Rauchschutztür, RWA Rauch- und Wärmeabzug, fh Tür Feuerwiderstandskl. (30min), fb Tür Feuerwiderstandskl. (90min)
- RW Regenwasser, SW Schmutzwasser, MW Mischwasser
- KS Kanalsohle, KD Kanaldeckel

Plan erstellt	-	23.10.2020	Planstand für Fensterausarbeitung
ÄNDERUNGEN / ERGÄNZUNGEN	INDEX	DATUM	VERANLASSER
FREIGABE	DATUM	DATUM	DATUM
HEIZUNG	BAUPHYSIK		
LÜFTUNG	FASSADE		
KÄLTE	STATIK		
KLIMA	FÖRDERTECHNIK		
SANITÄR	RAUMPLANUNG		
STARKSTROM	PLANUNG		
SCHWACHSTROM	BAULEITUNG		

BAUVORHABEN: Brandschutzsanierung

ZEICHNUNGSBEZEICHNUNG: 2.Obergeschoss MuH (Fensterausarbeitung) 5 A 02 2 1-30

ANTRAGSTELLER UND BAUHERR: PROJEKT-NR. 428

ÜBERSICHT: Diagramm des Gebäudes mit den verschiedenen Bereichen (Hinterhaus, Mittelhaus, Vorderhaus) und den Fensterausarbeitungen (Fenster, Türen, etc.).

UNTERSCHRIFT: ENTWURFSVERFASSER

BAUHERR: ImmobilienService der Stadt Mülheim an der Ruhr, Hans-Böckler-Platz 5, 45468 Mülheim an der Ruhr

GENERALPLANER: Hütténés Architekten, Reichspräsidentenstraße 21-25, 45470 Mülheim an der Ruhr

INGENIEUR: ZEICHNUNGSNUMMER 428_5_A_02_2_1-30

PROJEKT-NR.: 428

INDEX: -

ALLE MASSE SIND VERANTWORTLICH ZU PRÜFEN, UNSTIMMIGKEITEN DER PLANUNG SIND DER BAULEITUNG BEKANNTZUGEBEN

Stadt Mülheim an der Ruhr - Der Oberbürgermeister, Hans-Böckler-Platz 5, 45468 Mülheim an der Ruhr

TEL: (0208) 455-000, FAX: (0208) 455-0200