
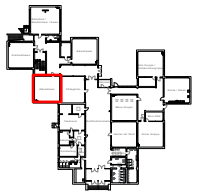
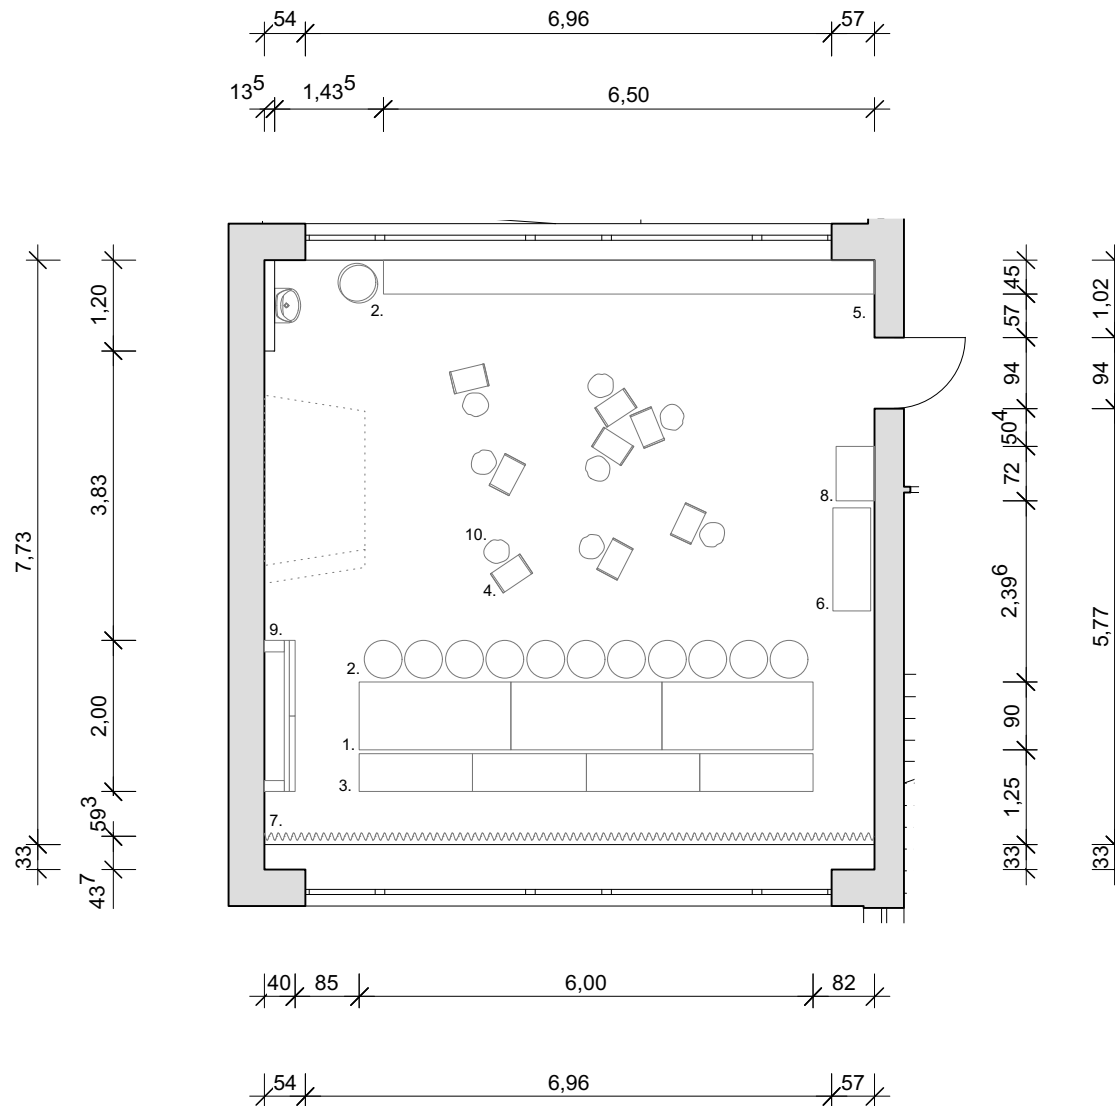
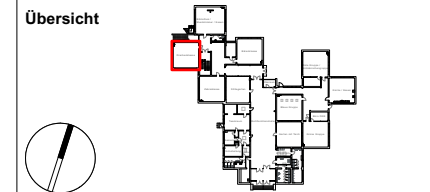


Legende		Alle Maße in cm			
1. Plenumstisch	3x H/B/T 90/200/90				
2. Stapelhocker	13x H/B/T 70/35/35, am Boden ca. 55 Ø				
3. Sitzbank	4x H/B/T 70/150/50				
4. Wendehocker	8x H/B/T 38/36/32				
5. Wandregal-System	1x H/B/T 200/650/45				
6. Schultaschenwagen	1x H/B/T 120/135/50 mobil, auf Rollen				
7. Vorhang	1x H/B 300/806				
8. Luftfilter Bestand	1x H/B/T 236/72/51				
9. digitale Tafel	1x B/T 200/40				
10. Sitzkissen	8x H/B/T 15/23/30				
Übersicht					
					
Grundschule am Dichterviertel					
Bruchstr. 85 45468 Mülheim an der Ruhr					
Auftraggeber:in					
Stadt Mülheim an der Ruhr Am Rathaus 1, 45419 Mülheim an der Ruhr		Tel.: 02084550 Fax: 02 08 / 4 55 99 99 E-Mail: info@muelheim-ruhr.de			
Architekt die Baupiloten BDA, Dr.-Ing. Susanne Hofmann					
Feurigstraße 54 Haus 2, Aufgang D 10827 Berlin		Tel.: 030/ 2244 520 0 Fax: 030/ 2244 520 20 E-Mail: post@baupiloten.com Internet: www.baupiloten.com			
Einrichtungsplanung					
[Lavawelle, EG, Musikraum 2, Raumnummer 11]					
Projekt DIM	LP	Maßstab 1:100	Plangröße A4	Verf. JF	Index
Plannummer DIM_M001				Datum 23.09.24	
CAD-Datei: DIM_Plaene.vwx					



Legende		Alle Maße in cm
1. Plenumstisch	3x H/B/T 90/200/90	
2. Stapelhocker	13x H/B/T 70/35/35, am Boden ca. 55 Ø	
3. Sitzbank	4x H/B/T 70/150/50	
4. Wendehocker	8x H/B/T 38/36/32	
5. Wandregal-System	1x H/B/T 200/650/45	
6. Schultaschenwagen	1x H/B/T 120/135/50 mobil, auf Rollen	
7. Vorhang	1x H/B 300/806	
8. Luftfilter Bestand	1x H/B/T 236/72/51	
9. digitale Tafel	1x B/T 200/40	
10. Sitzkissen	8x H/B/T 15/23/30	




Grundschule am Dichterviertel
 Bruchstr. 85
 45468 Mülheim an der Ruhr

Auftraggeber:in
 Stadt Mülheim an der Ruhr
 Am Rathaus 1, 45419 Mülheim an der Ruhr
 Tel.: 02084550
 Fax: 02 08 / 4 55 99 99
 E-Mail: info@muelheim-ruhr.de

Architekt
die Baupiloten BDA, Dr.-Ing. Susanne Hofmann
 Feurigstraße 54
 Haus 2, Aufgang D
 10827 Berlin
 Tel.: 030/ 2244 520 0
 Fax: 030/ 2244 520 20
 E-Mail: post@baupiloten.com
 Internet: www.baupiloten.com


Einrichtungsplanung
[Lavawelle, EG, Musikraum 1, Raumnummer 15]

Projekt	LP	Maßstab	Plangröße	Verf.	Index
DIM		1:100	A4	JF	
Plannummer				Datum	
DIM_M002				23.09.24	
CAD-Datei: DIM_Plaene.vwx					

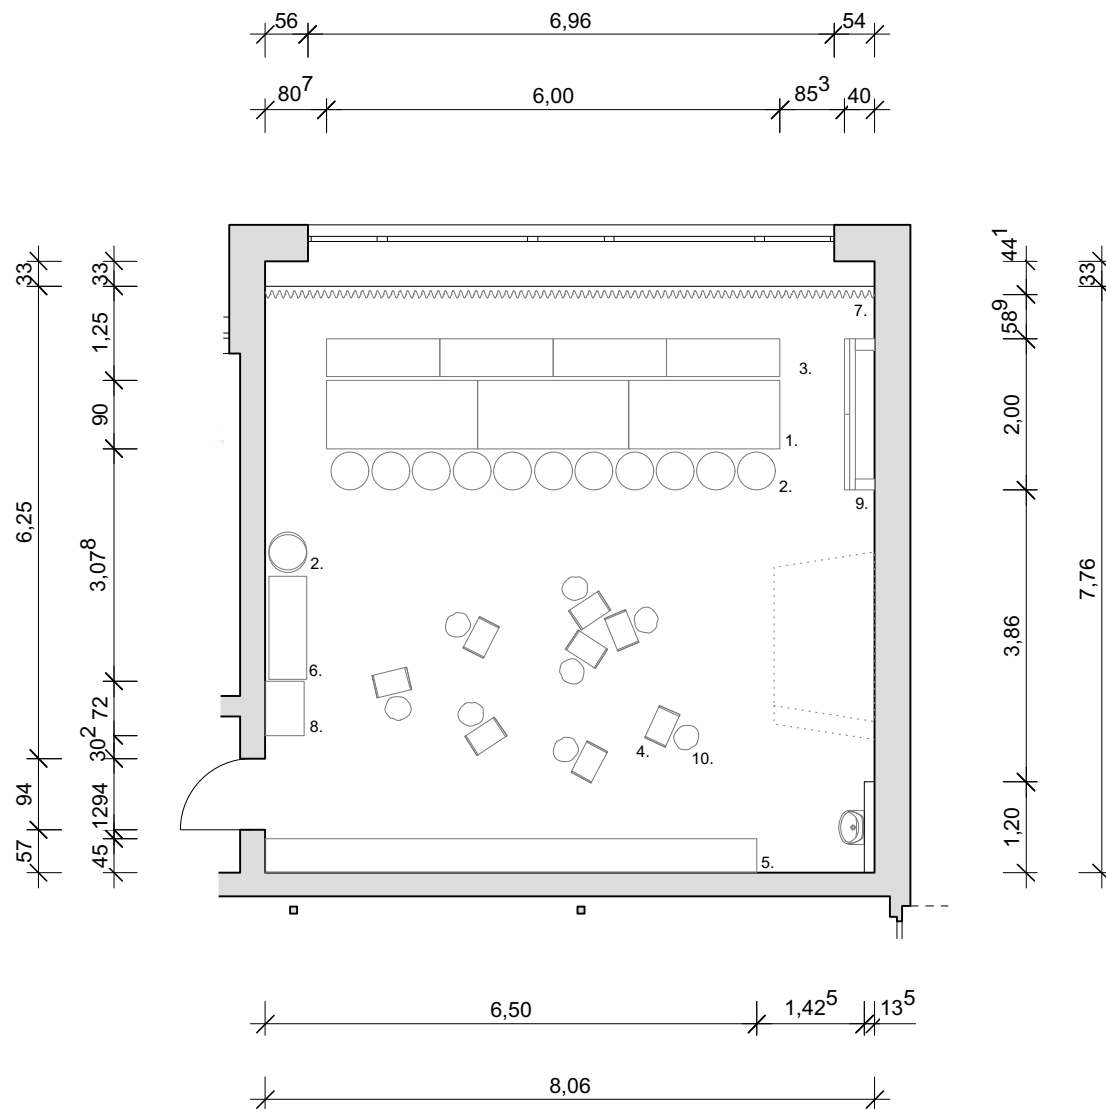

Legende		Alle Maße in cm
1. Plenumstisch	3x H/B/T 90/200/90	
2. Stapelhocker	13x H/B/T 70/35/35, am Boden ca. 55 Ø	
3. Sitzbank	4x H/B/T 70/150/50	
4. Wendehocker	8x H/B/T 38/36/32	
5. Wandregal-System	1x H/B/T 200/650/45	
6. Schultaschenwagen	1x H/B/T 120/135/50 mobil, auf Rollen	
7. Vorhang	1x H/B 300/806	
8. Luftfilter Bestand	1x H/B/T 236/72/51	
9. digitale Tafel	1x B/T 200/40	
10. Sitzkissen	8x H/B/T 15/23/30	

Übersicht

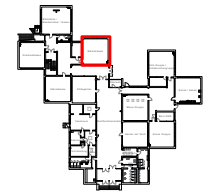

Grundschule am Dichterviertel

Bruchstr. 85
45468 Mülheim an der Ruhr

Auftraggeber:in

Stadt Mülheim an der Ruhr
Am Rathaus 1, 45419 Mülheim an der Ruhr
Tel.: 02084550
Fax: 02 08 / 4 55 99 99
E-Mail: info@muelheim-ruhr.de


Architekt

die Baupiloten BDA, Dr.-Ing. Susanne Hofmann
Feurigstraße 54
Haus 2, Ausgang D
10827 Berlin
Tel.: 030/ 2244 520 0
Fax: 030/ 2244 520 20
E-Mail: post@baupiloten.com
Internet: www.baupiloten.com

Einrichtungsplanung


[Lavawelle, EG, Theater, Raumnummer 12]

Projekt DIM	LP	Maßstab 1:100	Plangröße A4	Verf. JF	Index
Plannummer DIM_M003				Datum 23.09.24	
CAD-Datei: DIM_Plaene.vwx					

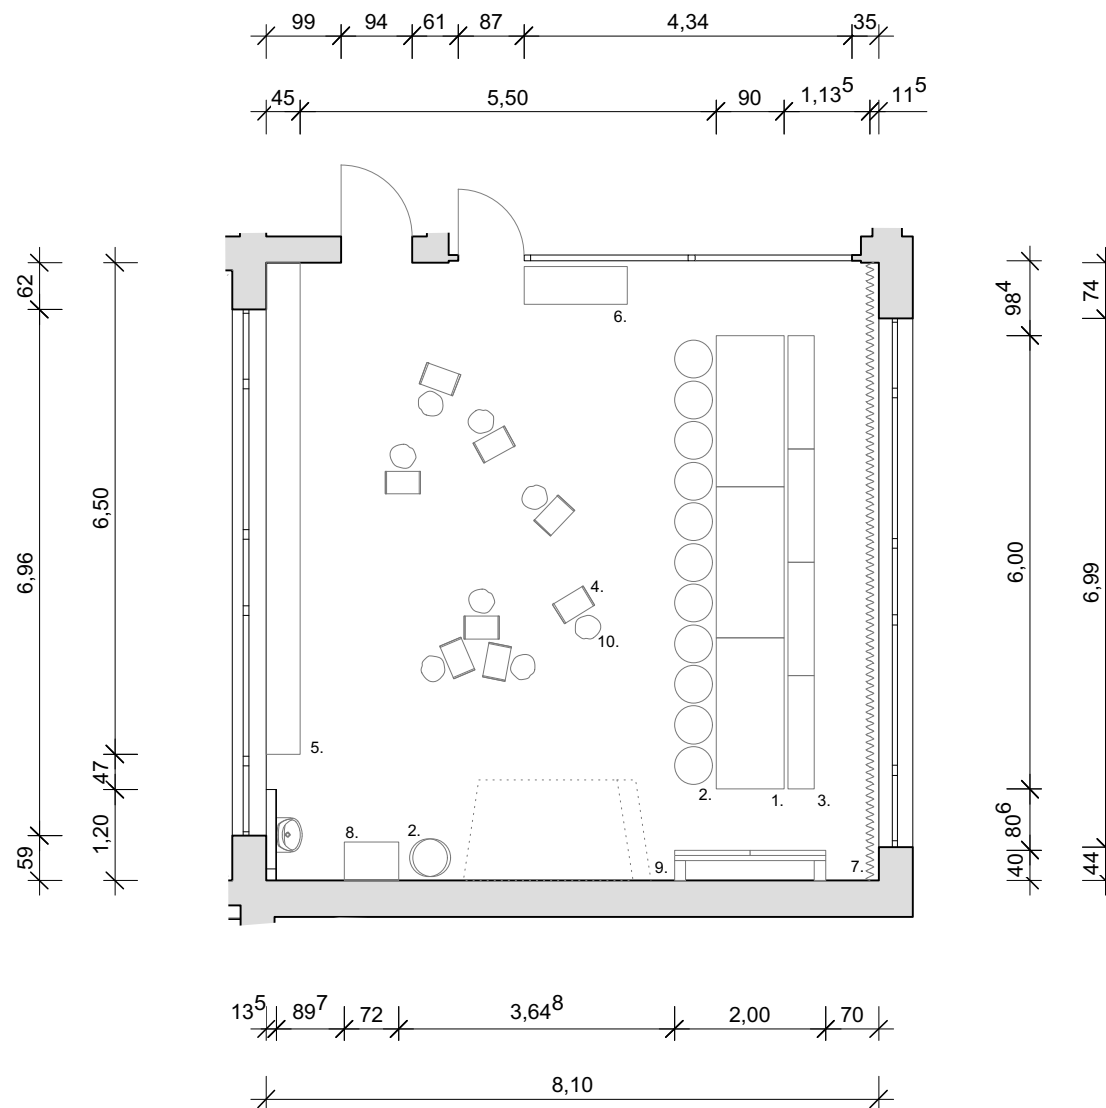

Legende	Alle Maße in cm
1. Plenumstisch	3x H/B/T 72/200/90
2. Stapelhocker	13x H/B/T 50/35/35, am Boden ca. 55 Ø
3. Sitzbank Bestand	4x H/B/T 45/150/35
4. Wendehocker	8x H/B/T 38/36/32
5. Wandregal-System	1x H/B/T 200/650/45
6. Schultaschenwagen	1x H/B/T 120/135/50 mobil, auf Rollen
7. Vorhang	1x H/B 325/817
8. Luftfilter Bestand	1x H/B/T 236/72/51
9. digitale Tafel	1x B/T 200/40
10. Sitzkissen	8x H/B/T 15/23/30

Übersicht

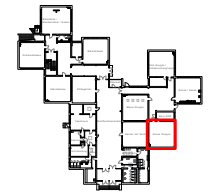

Grundschule am Dichterviertel

Bruchstr. 85
45468 Mülheim an der Ruhr

Auftraggeber:in

Stadt Mülheim an der Ruhr
Am Rathaus 1, 45419 Mülheim an der Ruhr

Tel.: 02084550
Fax: 02 08 / 4 55 99 99
E-Mail: info@muelheim-ruhr.de

Architekt


die Baupiloten BDA, Dr.-Ing. Susanne Hofmann
Feurigstraße 54
Haus 2, Aufgang D
10827 Berlin


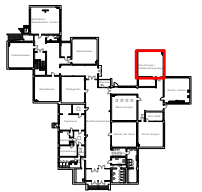
Tel.: 030/ 2244 520 0
Fax: 030/ 2244 520 20
E-Mail: post@baupiloten.com
Internet: www.baupiloten.com


Einrichtungsplanung

[Waldlichtung, EG, M.I.N.T. Labor, Raumnummer 8]

Projekt DIM	LP	Maßstab 1:100	Plangröße A4	Verf. JF	Index
Plannummer DIM_M004				Datum 23.09.24	
CAD-Datei: DIM_Plaene.vwx					

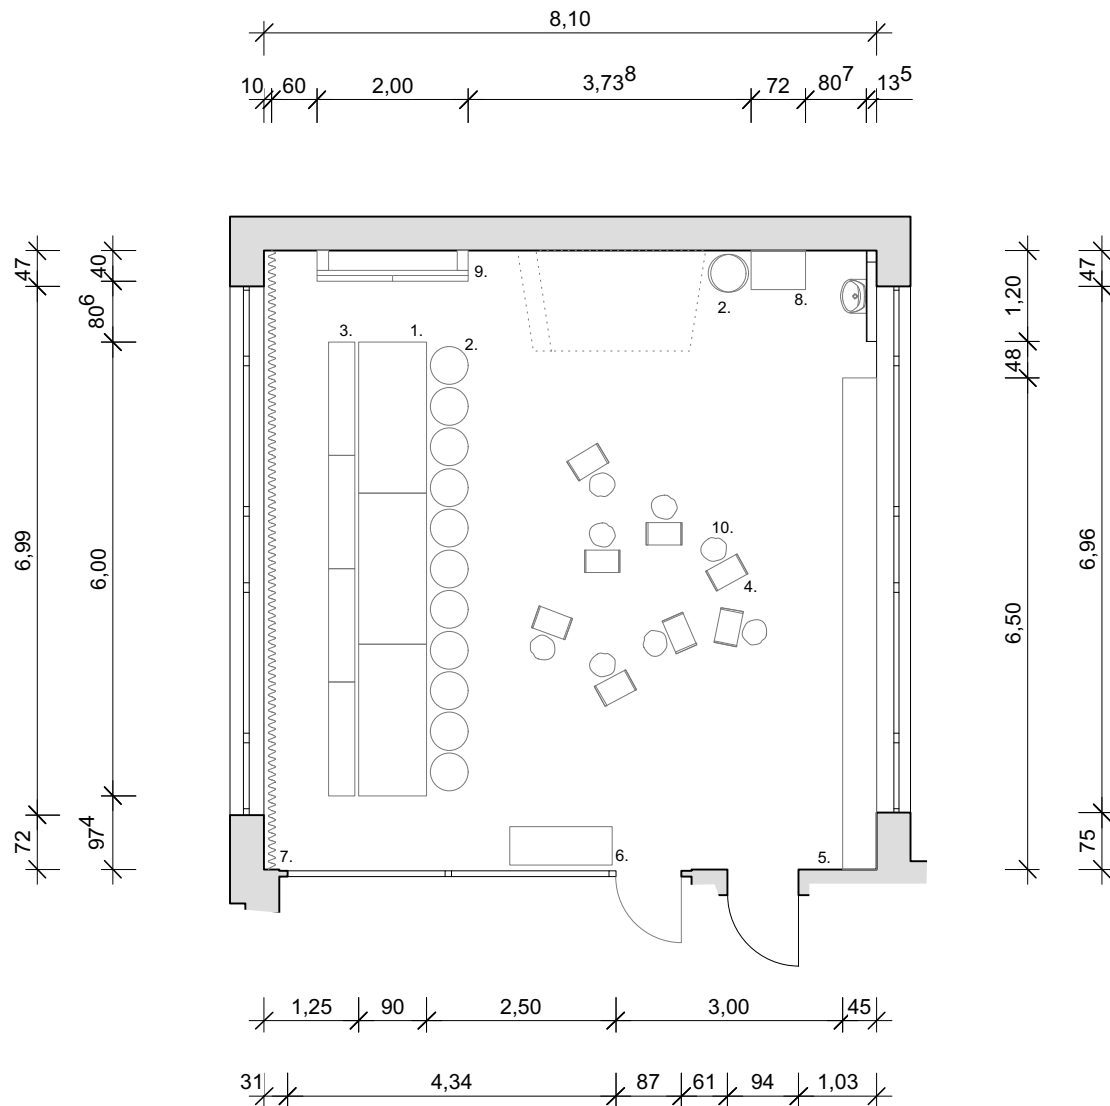


Legende		Alle Maße in cm			
1. Plenumstisch	3x H/B/T 72/200/90				
2. Stapelhocker	13x H/B/T 50/35/35, am Boden ca. 55 Ø				
3. Sitzbank Bestand	4x H/B/T 45/150/35				
4. Wendehocker	8x H/B/T 38/36/32				
5. Wandregal-System	1x H/B/T 200/650/45				
6. Schultaschenwagen	1x H/B/T 120/135/50 mobil, auf Rollen				
7. Vorhang	1x H/B 325/817				
8. Luftfilter Bestand	1x H/B/T 236/72/51				
9. digitale Tafel	1x B/T 200/40				
10. Sitzkissen	8x H/B/T 15/23/30				
Übersicht					
					
Grundschule am Dichterviertel					
Bruchstr. 85 45468 Mülheim an der Ruhr					
Auftraggeber:in					
Stadt Mülheim an der Ruhr Am Rathaus 1, 45419 Mülheim an der Ruhr		Tel.: 02084550 Fax: 02 08 / 4 55 99 99 E-Mail: info@muelheim-ruhr.de			
Architekt die Baupiloten BDA, Dr.-Ing. Susanne Hofmann					
Feurigstraße 54 Haus 2, Ausgang D 10827 Berlin		Tel.: 030/ 2244 520 0 Fax: 030/ 2244 520 20 E-Mail: post@baupiloten.com Internet: www.baupiloten.com			
Einrichtungsplanung					
[Waldlichtung, EG, Kunstatelier, Raumnummer 10]					
Projekt DIM	LP	Maßstab 1:100	Plangröße A4	Verf. JF	Index
Plannummer DIM_M005				Datum 23.09.24	
CAD-Datei: DIM_Plaene.vwx					

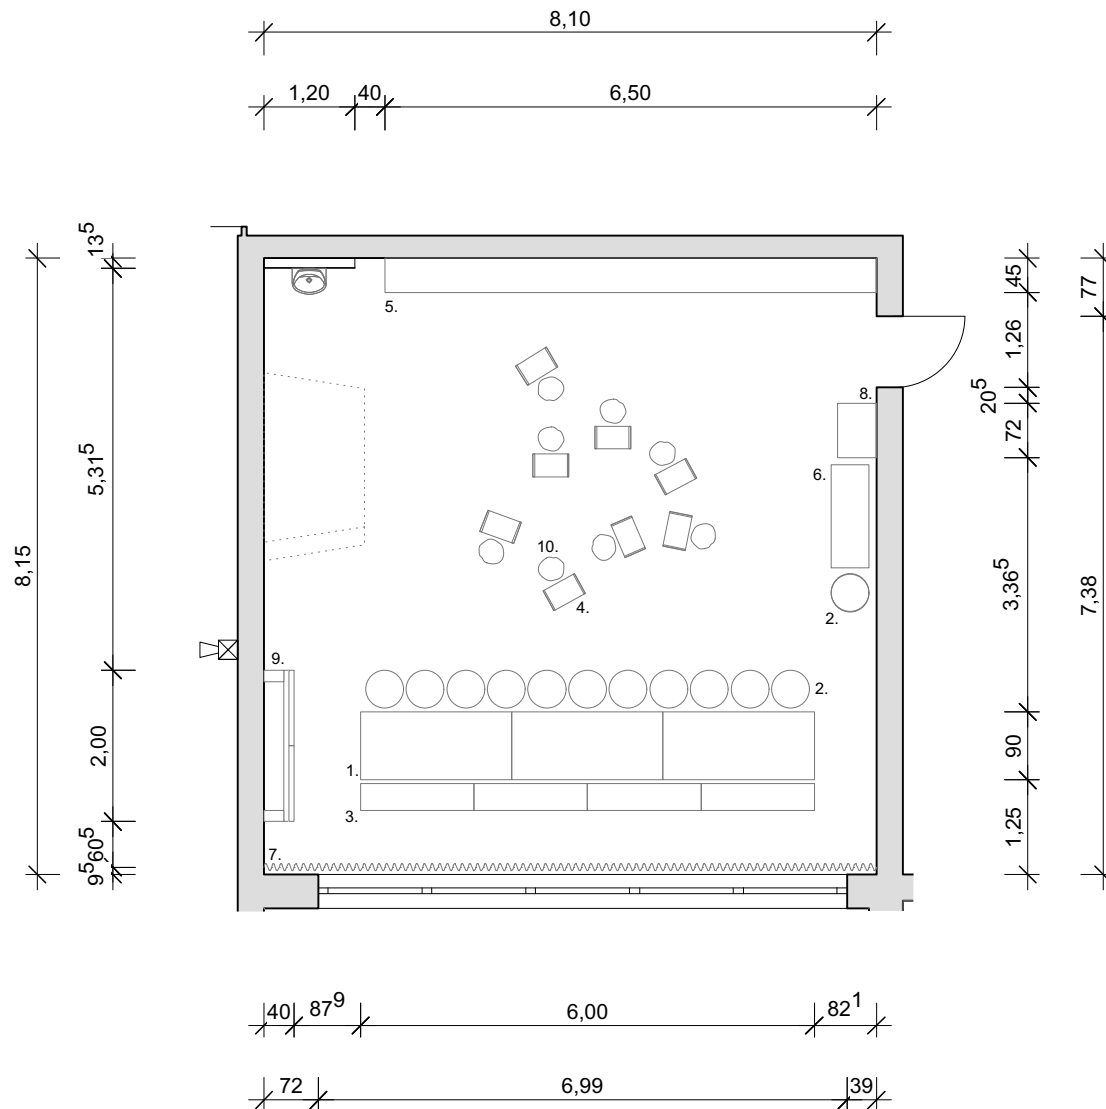

Legende	Alle Maße in cm
1. Plenumstisch	3x H/B/T 72/200/90
2. Stapelhocker	13x H/B/T 50/35/35, am Boden ca. 55 Ø
3. Sitzbank Bestand	4x H/B/T 45/150/35
4. Wendehocker	8x H/B/T 38/36/32
5. Wandregal-System	1x H/B/T 200/650/45
6. Schultaschenwagen	1x H/B/T 120/135/50 mobil, auf Rollen
7. Vorhang	1x H/B 325/817
8. Luftfilter Bestand	1x H/B/T 236/72/51
9. digitale Tafel	1x B/T 200/40
10. Sitzkissen	8x H/B/T 15/23/30

Übersicht

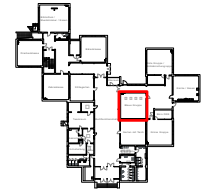

Grundschule am Dichterviertel

Bruchstr. 85
45468 Mülheim an der Ruhr

Auftraggeber:in

Stadt Mülheim an der Ruhr
Am Rathaus 1, 45419 Mülheim an der Ruhr
Tel.: 02084550
Fax: 02 08 / 4 55 99 99
E-Mail: info@muelheim-ruhr.de


Architekt

die Baupiloten BDA, Dr.-Ing. Susanne Hofmann
Feurigstraße 54
Haus 2, Aufgang D
10827 Berlin
Tel.: 030/ 2244 520 0
Fax: 030/ 2244 520 20
E-Mail: post@baupiloten.com
Internet: www.baupiloten.com

Einrichtungsplanung

[Waldlichtung, EG, Umweltlab, Raumnummer 7]

Projekt DIM	LP	Maßstab	Plangröße A4	Verf.	Index
Plannummer DIM_M006				Datum 23.09.24	
CAD-Datei: DIM_Plaene.vwx					

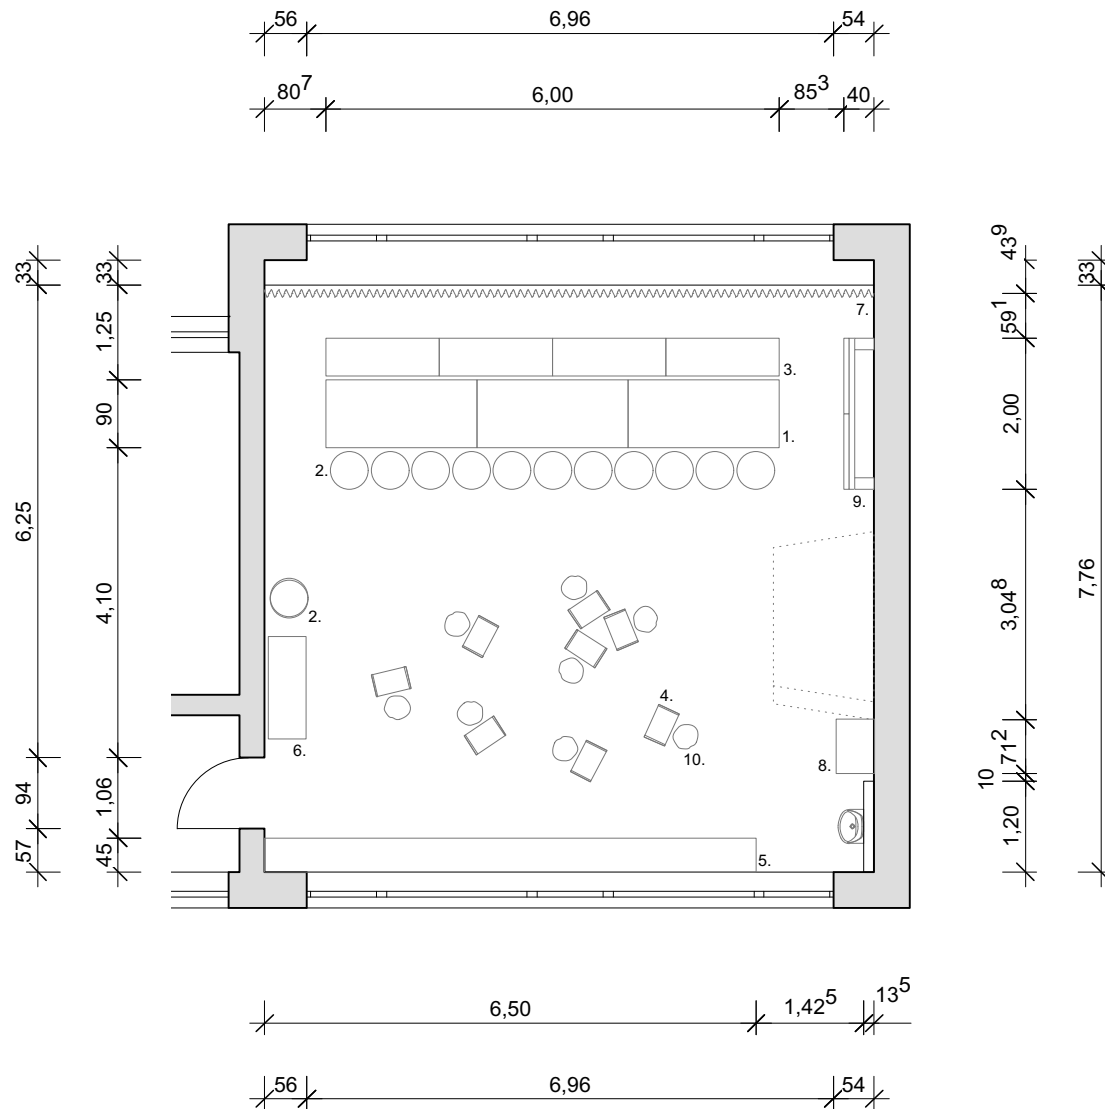

Legende		Alle Maße in cm
1. Plenumstisch	3x H/B/T 90/200/90	
2. Stapelhocker	13x H/B/T 70/35/35, am Boden ca. 55 Ø	
3. Sitzbank	4x H/B/T 70/150/50	
4. Wendehocker	8x H/B/T 38/36/32	
5. Wandregal-System	1x H/B/T 200/650/45	
6. Schultaschenwagen	1x H/B/T 120/135/50 mobil, auf Rollen	
7. Vorhang	1x H/B 300/806	
8. Luftfilter Bestand	1x H/B/T 236/72/51	
9. digitale Tafel	1x B/T 200/40	
10. Sitzkissen	8x H/B/T 15/23/30	

Übersicht



Grundschule am Dichterviertel

Bruchstr. 85
45468 Mülheim an der Ruhr

Auftraggeber:in

Stadt Mülheim an der Ruhr
Am Rathaus 1, 45419 Mülheim an der Ruhr
Tel.: 02084550
Fax: 02 08 / 4 55 99 99
E-Mail: info@muelheim-ruhr.de


Architekt



die Baupiloten BDA, Dr.-Ing. Susanne Hofmann
Feurigstraße 54
Haus 2, Aufgang D
10827 Berlin
Tel.: 030/ 2244 520 0
Fax: 030/ 2244 520 20
E-Mail: post@baupiloten.com
Internet: www.baupiloten.com


Einrichtungsplanung

**[Wiese, 1. OG,
Weltkulturen / -religionen,
Raumnummer 17]**

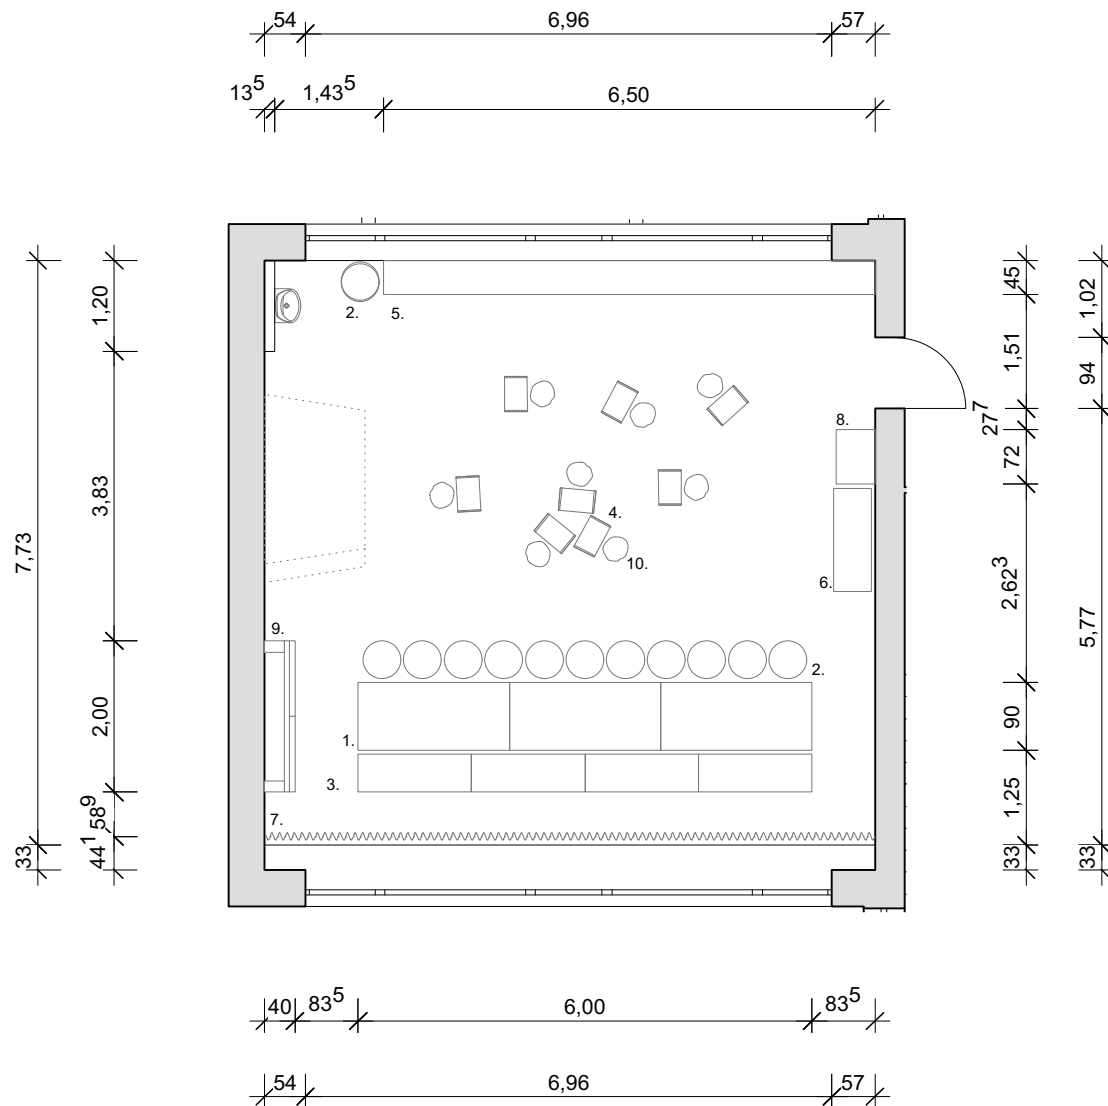Projekt DIM	LP	Maßstab 1:100	Plangröße A4	Verf. JF	Index
Plannummer DIM_M007				Datum 23.09.24	
CAD-Datei: DIM_Plaene.vwx					



Legende		Alle Maße in cm			
1. Plenumstisch	3x H/B/T 90/200/90				
2. Stapelhocker	13x H/B/T 70/35/35, am Boden ca. 55 Ø				
3. Sitzbank	4x H/B/T 70/150/50				
4. Wendehocker	8x H/B/T 38/36/32				
5. Wandregal-System	1x H/B/T 200/650/45				
6. Schultaschenwagen	1x H/B/T 120/135/50 mobil, auf Rollen				
7. Vorhang	1x H/B 300/806				
8. Luftfilter Bestand	1x H/B/T 236/72/51				
9. digitale Tafel	1x B/T 200/40				
10. Sitzkissen	8x H/B/T 15/23/30				
Übersicht					
					
					
Grundschule am Dichterviertel Bruchstr. 85 45468 Mülheim an der Ruhr					
Auftraggeber:in Stadt Mülheim an der Ruhr Am Rathaus 1, 45419 Mülheim an der Ruhr Tel.: 02084550 Fax: 02 08 / 4 55 99 99 E-Mail: info@muelheim-ruhr.de					
Architekt die Baupiloten BDA, Dr.-Ing. Susanne Hofmann Feurigstraße 54 Haus 2, Aufgang D 10827 Berlin Tel.: 030/ 2244 520 0 Fax: 030/ 2244 520 20 E-Mail: post@baupiloten.com Internet: www.baupiloten.com					
Einrichtungsplanung [Wiese, 1. OG, Schreiblabor, Raumnummer 20]					
Projekt DIM	LP	Maßstab 1:100	Plangröße A4	Verf. JF	Index
Plannummer DIM_M008				Datum 23.09.24	
CAD-Datei: DIM_Plaene.vwx					

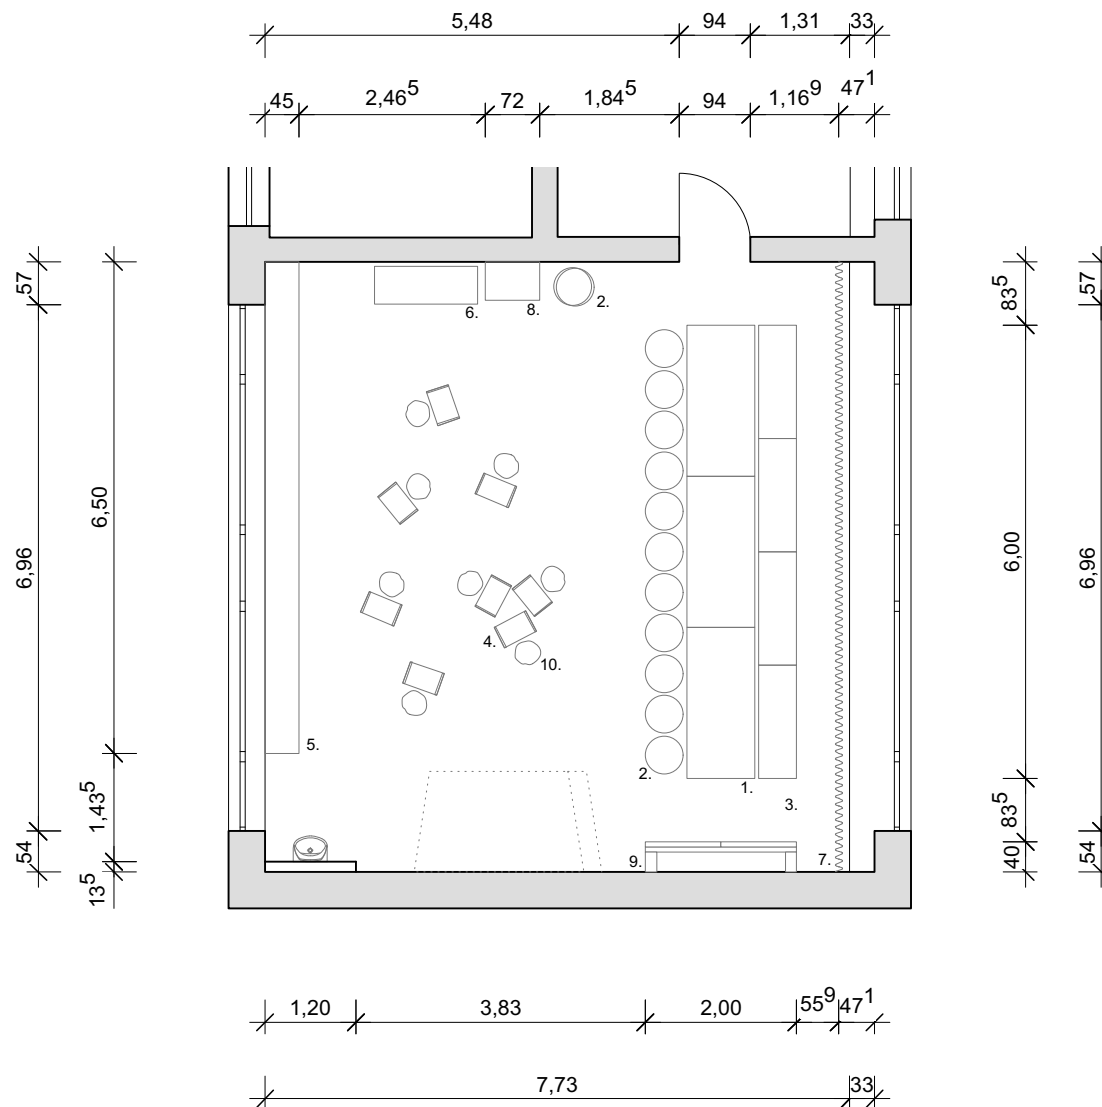

Legende		Alle Maße in cm
1. Plenumstisch	3x H/B/T 90/200/90	
2. Stapelhocker	13x H/B/T 70/35/35, am Boden ca. 55 Ø	
3. Sitzbank	4x H/B/T 70/150/50	
4. Wendehocker	8x H/B/T 38/36/32	
5. Wandregal-System	1x H/B/T 200/650/45	
6. Schultaschenwagen	1x H/B/T 120/135/50 mobil, auf Rollen	
7. Vorhang	1x H/B 300/806	
8. Luftfilter Bestand	1x H/B/T 236/72/51	
9. digitale Tafel	1x B/T 200/40	
10. Sitzkissen	8x H/B/T 15/23/30	




Grundschule am Dichterviertel
 Bruchstr. 85
 45468 Mülheim an der Ruhr

Auftraggeber:in
 Stadt Mülheim an der Ruhr
 Am Rathaus 1, 45419 Mülheim an der Ruhr
 Tel.: 02084550
 Fax: 02 08 / 4 55 99 99
 E-Mail: info@muelheim-ruhr.de


Architekt
die Baupiloten BDA, Dr.-Ing. Susanne Hofmann
 Feurigstraße 54
 Haus 2, Aufgang D
 10827 Berlin
 Tel.: 030/ 2244 520 0
 Fax: 030/ 2244 520 20
 E-Mail: post@baupiloten.com
 Internet: www.baupiloten.com

Einrichtungsplanung
[Wiese, 1. OG, Sprachwerkstatt, Raumnummer 16]

Projekt DIM	LP	Maßstab 1:100	Plangröße A4	Verf. JF	Index
Plannummer DIM_M009				Datum 23.09.24	
CAD-Datei: DIM_Plaene.vwx					

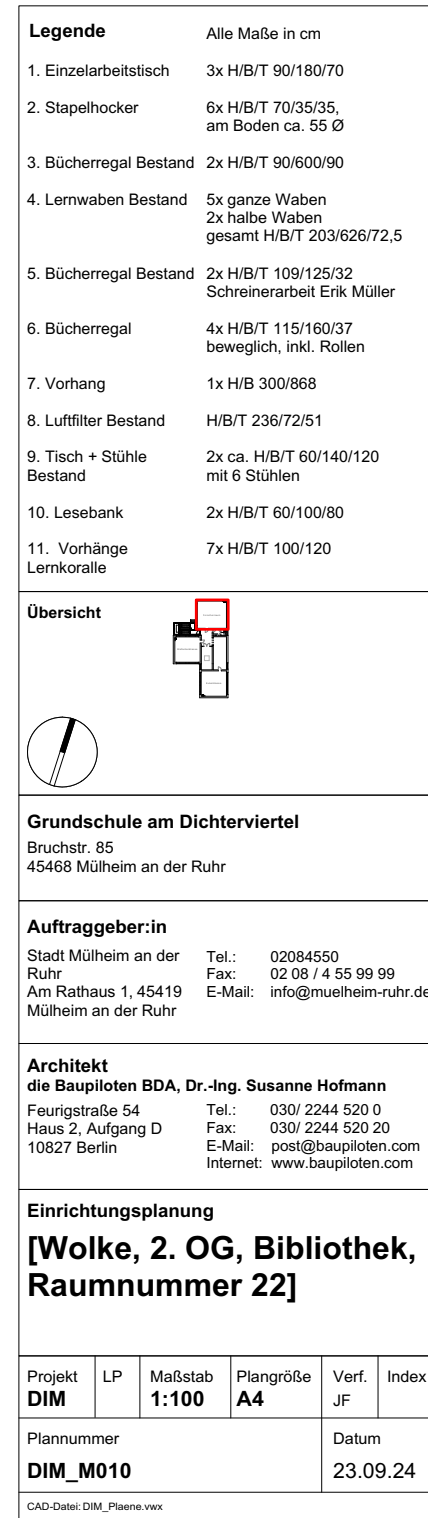

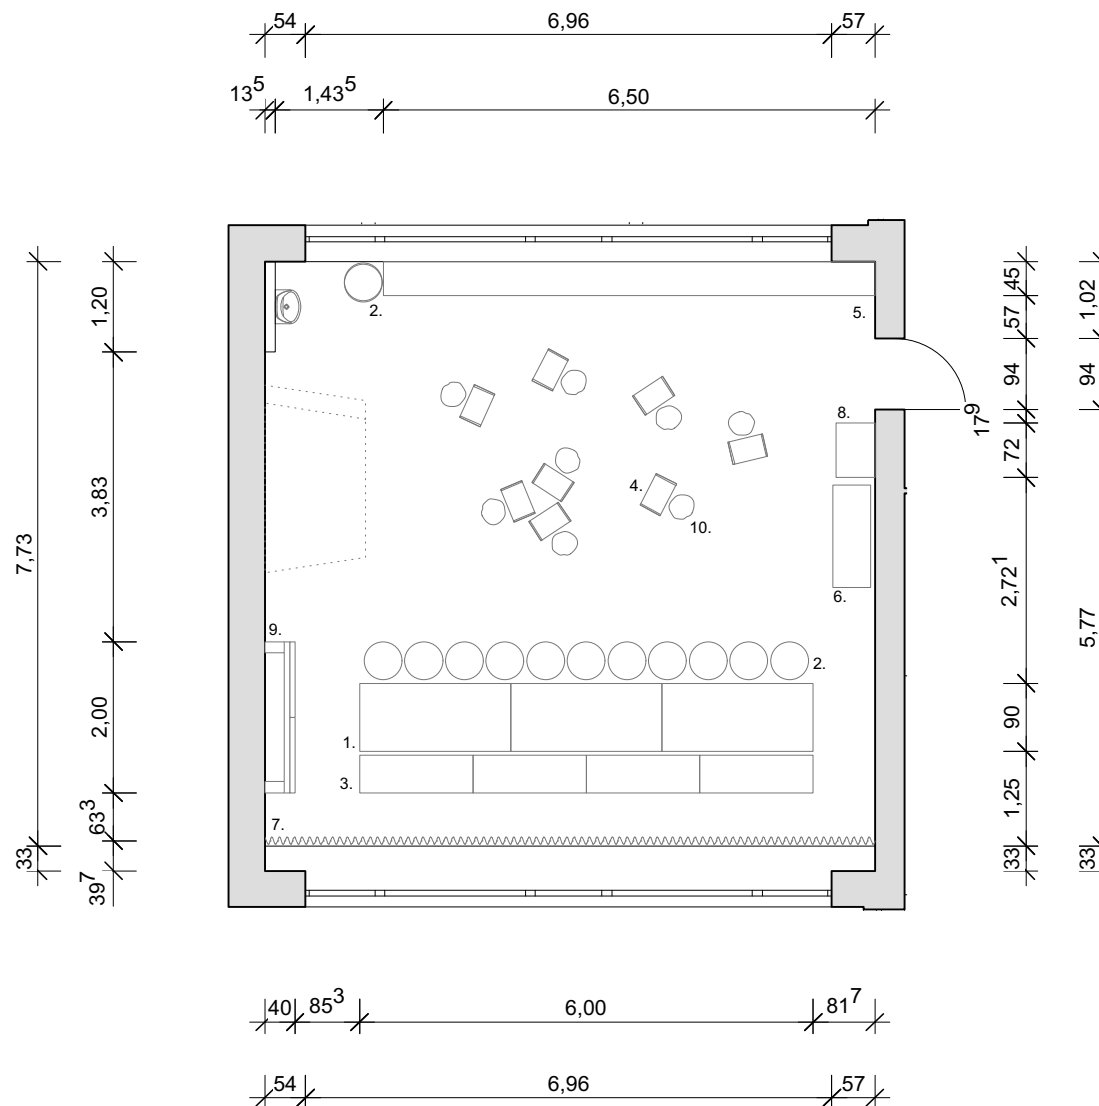

Projekt DIM	LP	Maßstab 1:100	Plangröße A4	Verf. JF	Index
Plannummer DIM_M010				Datum 23.09.24	
CAD-Datei: DIM_Plaene.vwx					



Legende	Alle Maße in cm
1. Plenumstisch	3x H/B/T 90/200/90
2. Stapelhocker	13x H/B/T 70/35/35, am Boden ca. 55 Ø
3. Sitzbank	4x H/B/T 70/150/50
4. Wendehocker	8x H/B/T 38/36/32
5. Wandregal-System	1x H/B/T 200/650/45
6. Schultaschenwagen	1x H/B/T 120/135/50 mobil, auf Rollen
7. Vorhang	1x H/B 300/806
8. Luftfilter Bestand	1x H/B/T 236/72/51
9. digitale Tafel	1x B/T 200/40
10. Sitzkissen	8x H/B/T 15/23/30

Übersicht





Grundschule am Dichterviertel					
Bruchstr. 85 45468 Mülheim an der Ruhr					

Auftraggeber:in					
Stadt Mülheim an der Ruhr		Tel.: 02084550			
Am Rathaus 1, 45419 Mülheim an der Ruhr		Fax: 02 08 / 4 55 99 99			
		E-Mail: info@muelheim-ruhr.de			


Architekt die Baupiloten BDA, Dr.-Ing. Susanne Hofmann					
Feurigstraße 54		Tel.: 030/ 2244 520 0			
Haus 2, Aufgang D		Fax: 030/ 2244 520 20			
10827 Berlin		E-Mail: post@baupiloten.com			
		Internet: www.baupiloten.com			

Einrichtungsplanung

[Wolke, 2. OG, Visionsraum, Raumnummer 23]

Projekt DIM	LP	Maßstab 1:100	Plangröße A4	Verf. JF	Index
Plannummer DIM_M011				Datum 23.09.24	

CAD-Datei: DIM_Plaene.vwx

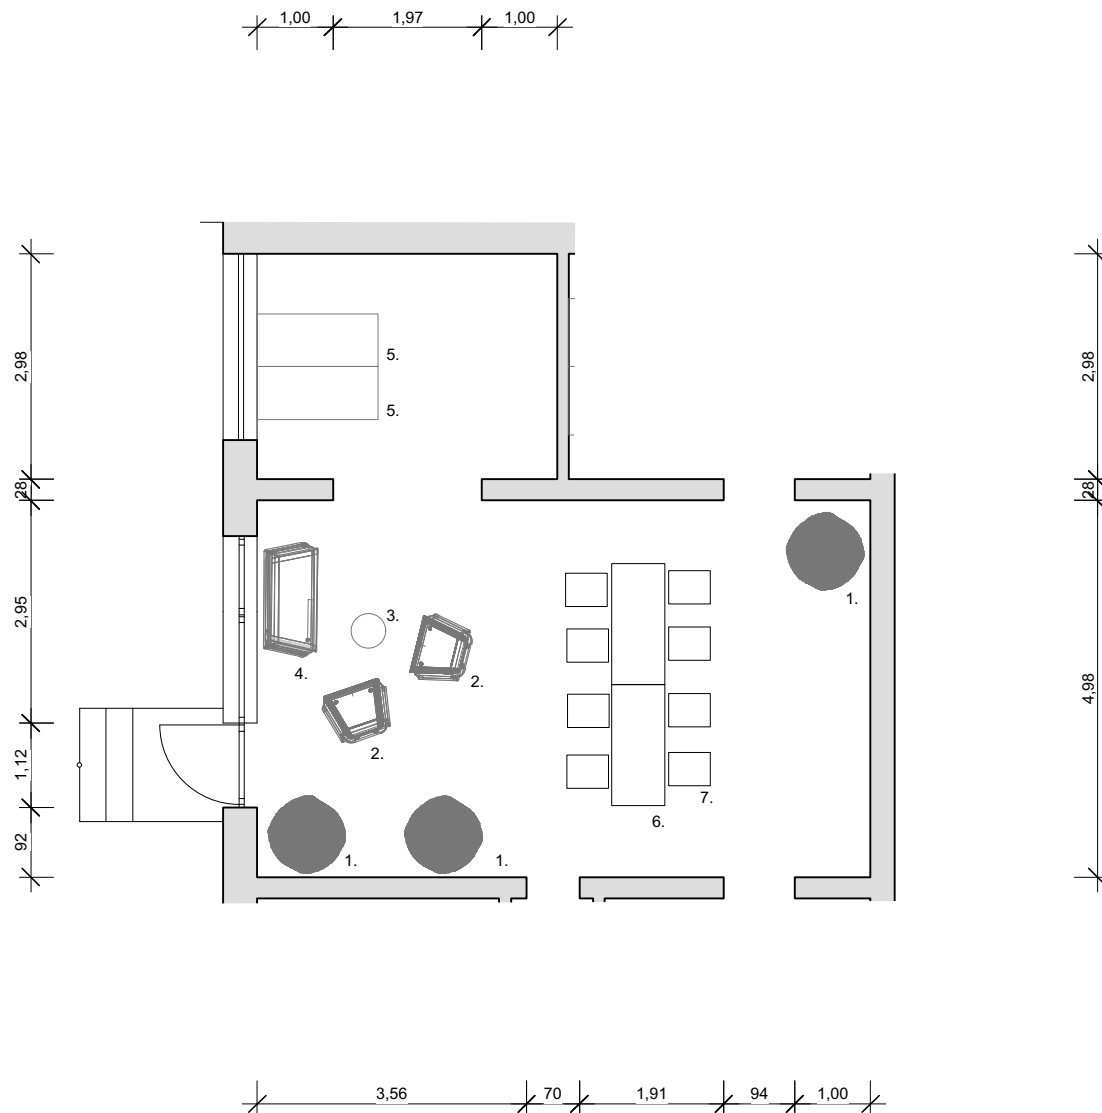

Legende		Alle Maße in cm			
1. Sitzsack	3x H/B/T 70/100/100				
2. Sessel	2x H/B/T 100/90/75				
3. Beistelltisch	1x H/B/T 37/46/46				
4. Sofa	1x H/B/T 100/150/75				
5. Tische Bestand	2x aus Teamraum aktuell				
6. Hochtisch	2x H/B/T 105/160/70				
7. Barstuhl	6x H/B/T 100/50/55				