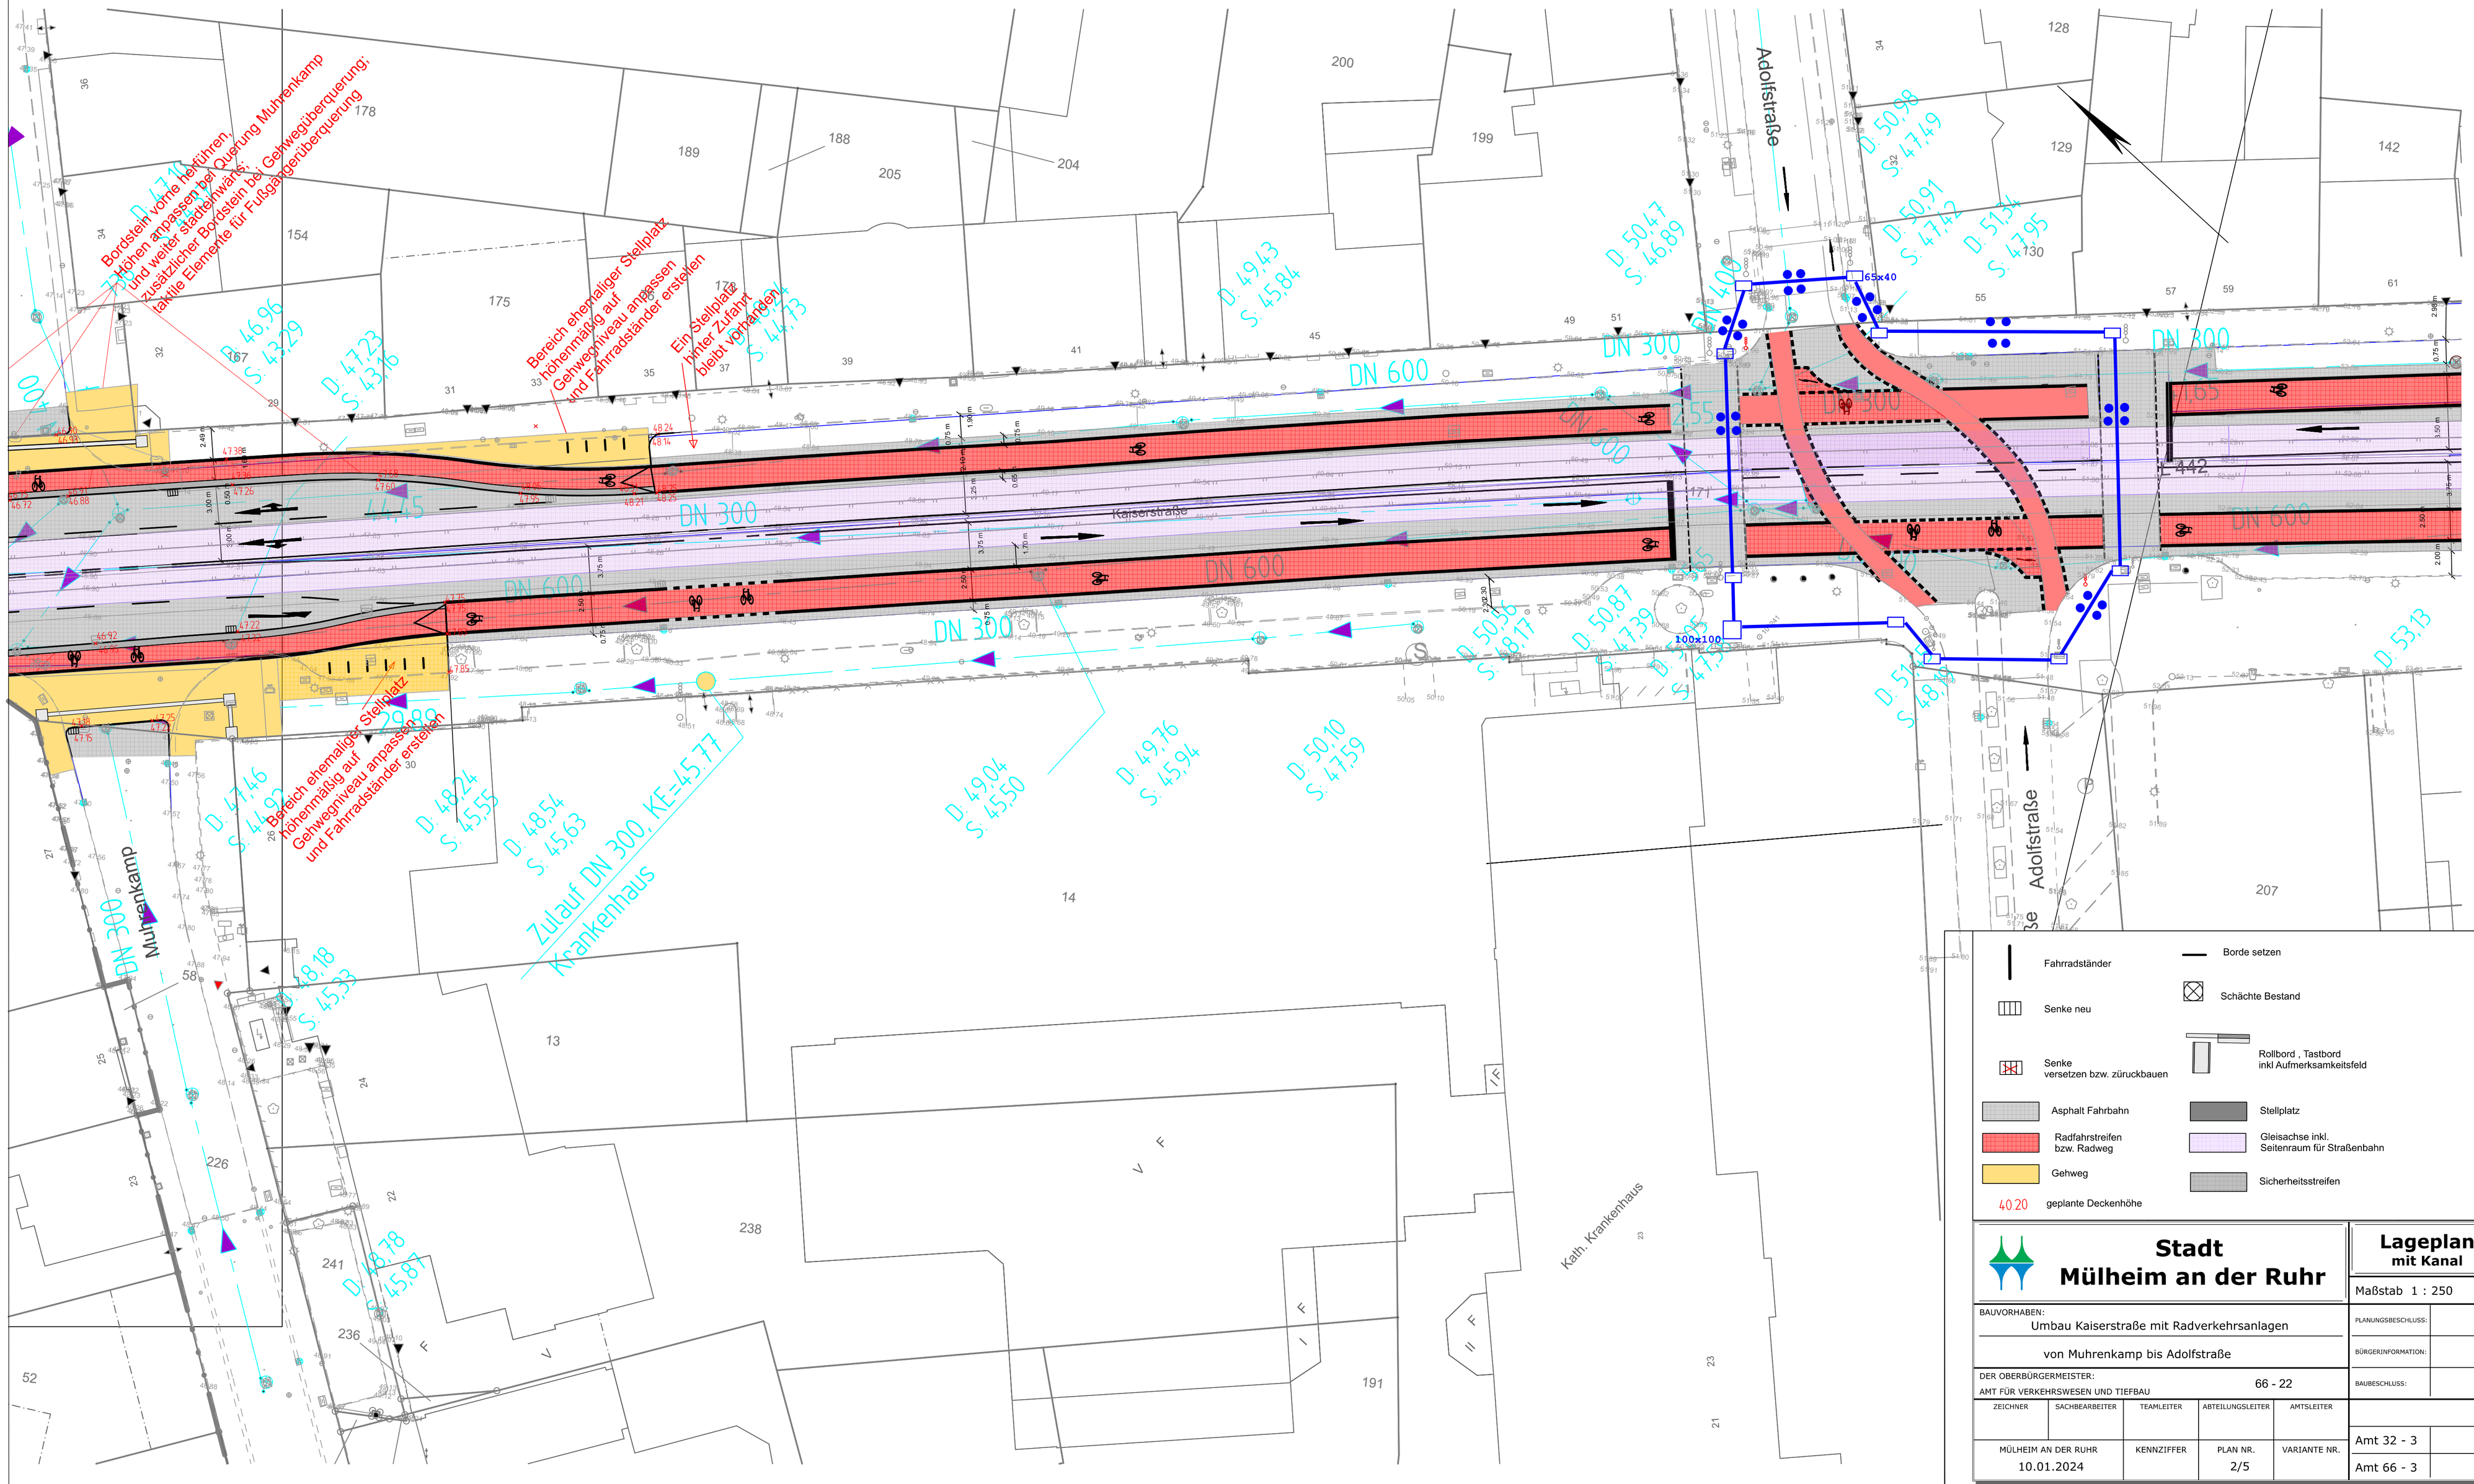

Fahrradständer

Borde setzen

Senke neu

Schächte Bestand

Senke versetzen bzw. zürückbauen

Rollbord , Tastbord inkl Aufmerksamkeitsfeld

Asphalt Fahrbahn

Stellplatz

Radfahrstreifen bzw. Radweg

Gleisachse inkl. Seitenraum für Straßenbahn

Gehweg

Sicherheitsstreifen

40.20 geplante Deckenhöhe

Stadt Mülheim an der Ruhr

Lageplan mit Kanal

Maßstab 1 : 250

BAUVORHABEN:
Umbau Kaiserstraße mit Radverkehrsanlagen
von Muhrenkamp bis Adolfstraße

PLANUNGSBESCHLUSS:

BÜRGERINFORMATION:

BAUBESCHLUSS:

DER OBERBÜRGERMEISTER:
AMT FÜR VERKEHRSWESEN UND TIEFBAU

66 - 22

ZEICHNER	SACHBEARBEITER	TEAMLEITER	ABTEILUNGSLEITER	AMTSLEITER

MÜLHEIM AN DER RUHR	KENNZIFFER	PLAN NR.	VARIANTE NR.
10.01.2024		2/5	

Amt 32 - 3

Amt 66 - 3