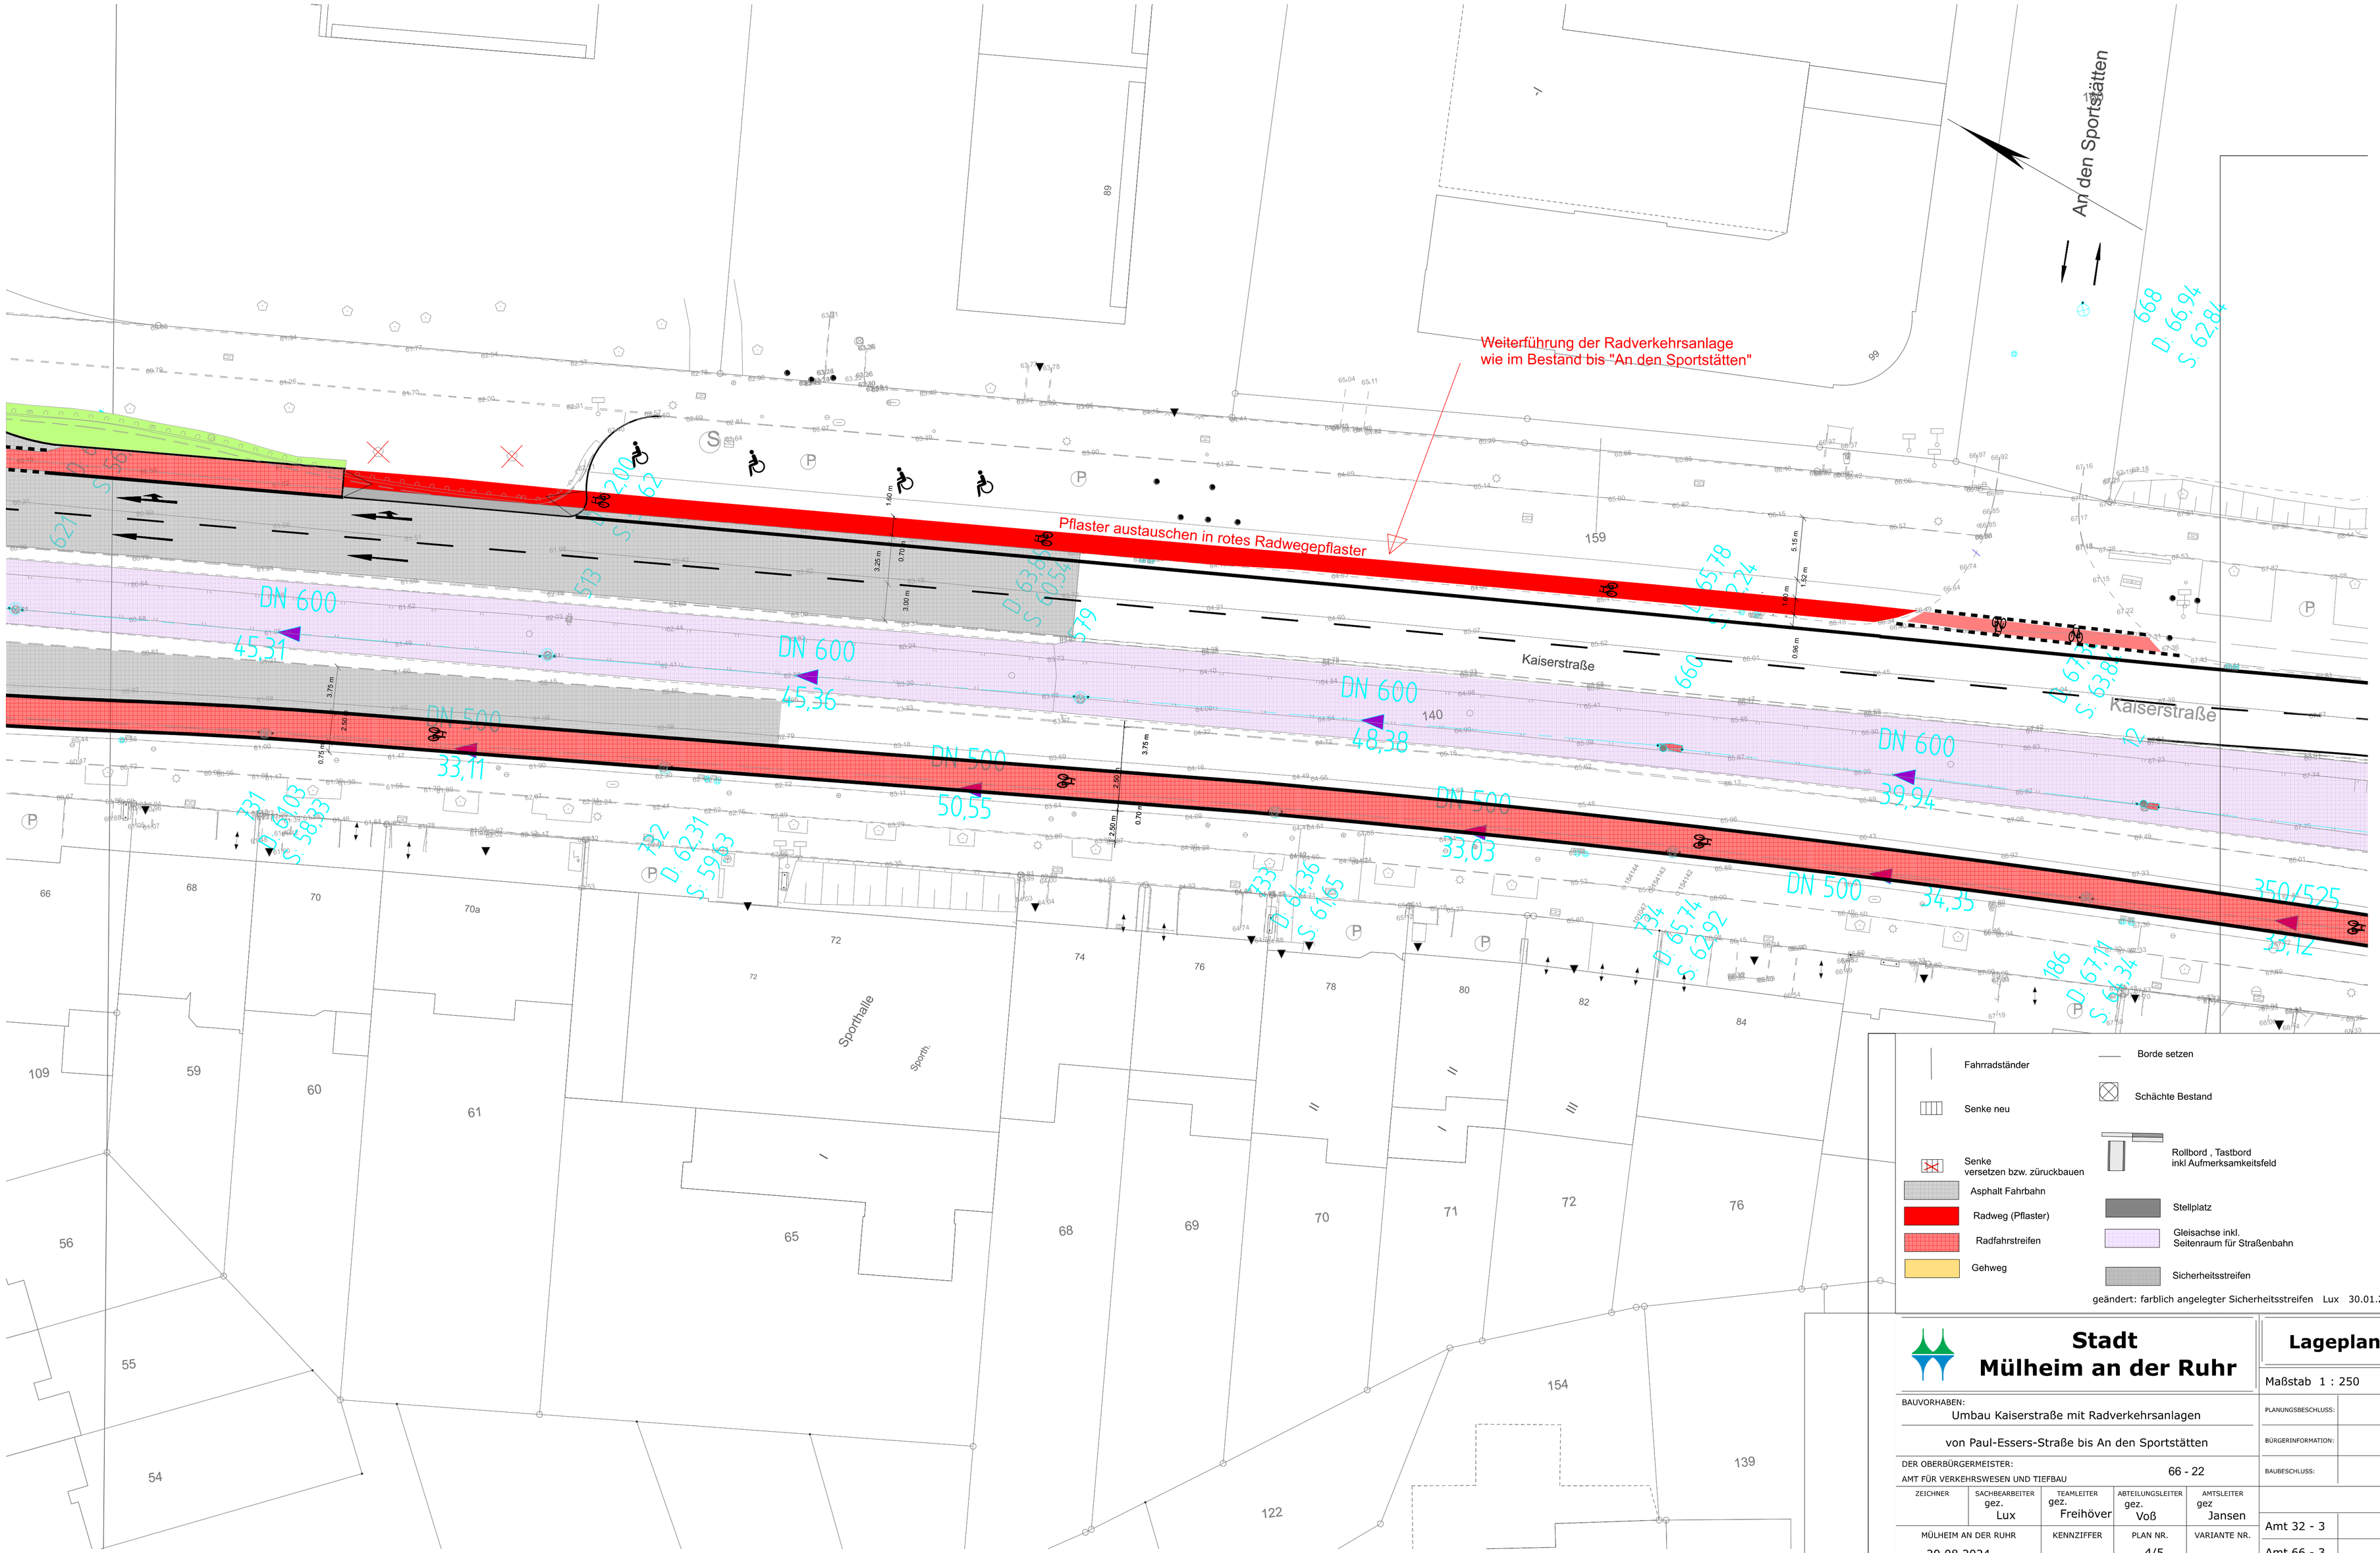

Stadt Mülheim an der Ruhr

Lageplan

Maßstab 1 : 250

BAUVORHABEN:
Umbau Kaiserstraße mit Radverkehrsanlagen
von Paul-Essers-Straße bis An den Sportstätten

DER OBERBÜRGERMEISTER:
AMT FÜR VERKEHRSWESEN UND TIEFBAU

66 - 22

ZEICHNER	SACHBEARBEITER	TEAMLEITER	ABTEILUNGSLEITER	AMTSLEITER
	gez. Lux	gez. Freihöver	gez. Voß	gez Jansen

MÜLHEIM AN DER RUHR	KENNZIFFER	PLAN NR.	VARIANTE NR.
20.08.2024		4/5	

PLANUNGSBESCHLUSS:
BÜRGERINFORMATION:
BAUBESCHLUSS:

Amt 32 - 3
Amt 66 - 3

AKGLagePlot InfraVision Build 62