


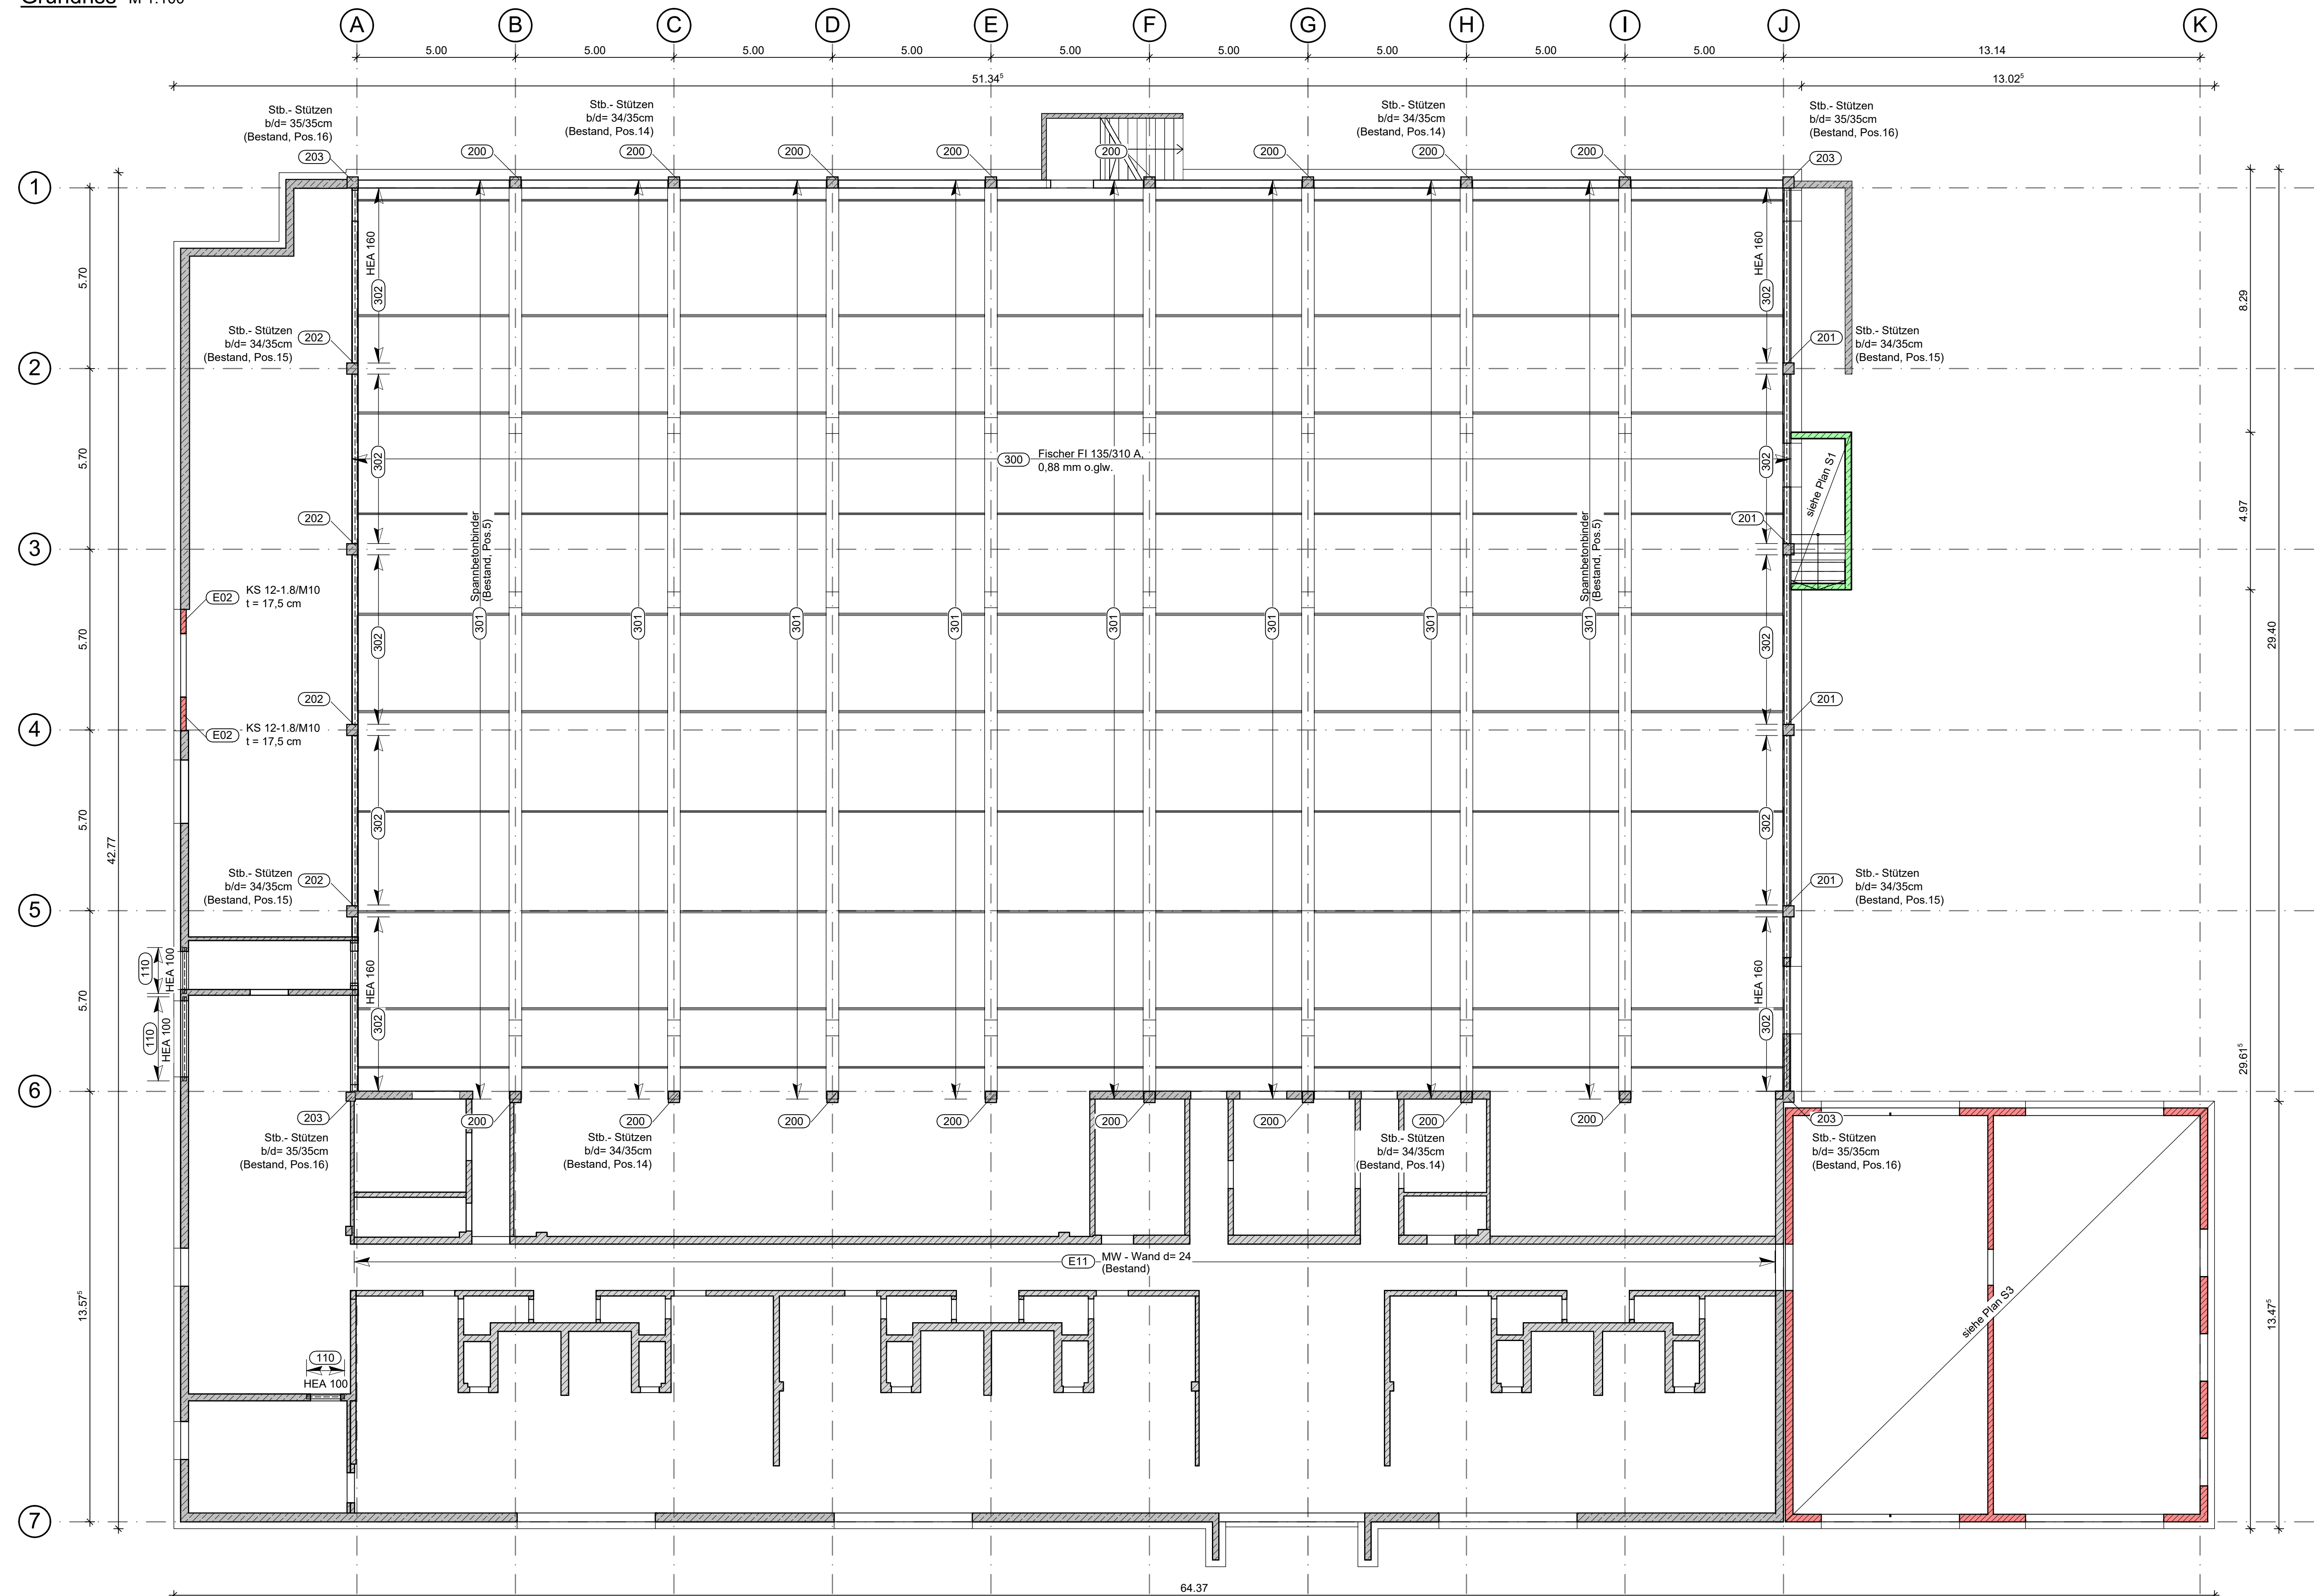

Grundriss M 1:100



Baustoffe

tragende Wand
 KS 12-1,8 / M10
 Stahlbeton
 (siehe Tabelle)

Bestandswand MW
Stahlbeton

Alle Maße sind am Bau zu prüfen !

Die Zeichnung darf erst nach Prüfung durch einen Prüfenieur zur Ausführung verwandt werden !

Die Zeichnung darf erst nach Prüfung durch einen Prüfenieur zur Ausführung verwandt werden !

Bauherr: Stadt Mülheim
Hans-Böckler-Platz 5
45468 Mülheim an der Ruhr

Projekt: Mülheim Sporthalle-ID 276 SZ Saarn
Anbau
Lehnerstr. 65
45481 Mülheim an der Ruhr

Bauteil: **Übersichtsplan**
Erdgeschoss
Grundriss

	Datum	Name
gez.:	19.02.2025	L.Freckling
gepr.:	19.02.2025	Dr.-Ing. M.Johow
Statik aufgestellt:		J.Wensing M.Sc.

Maßstab:	1:100
Projekt-Nr.:	Plan Nr.:
087121-24	Ü1