
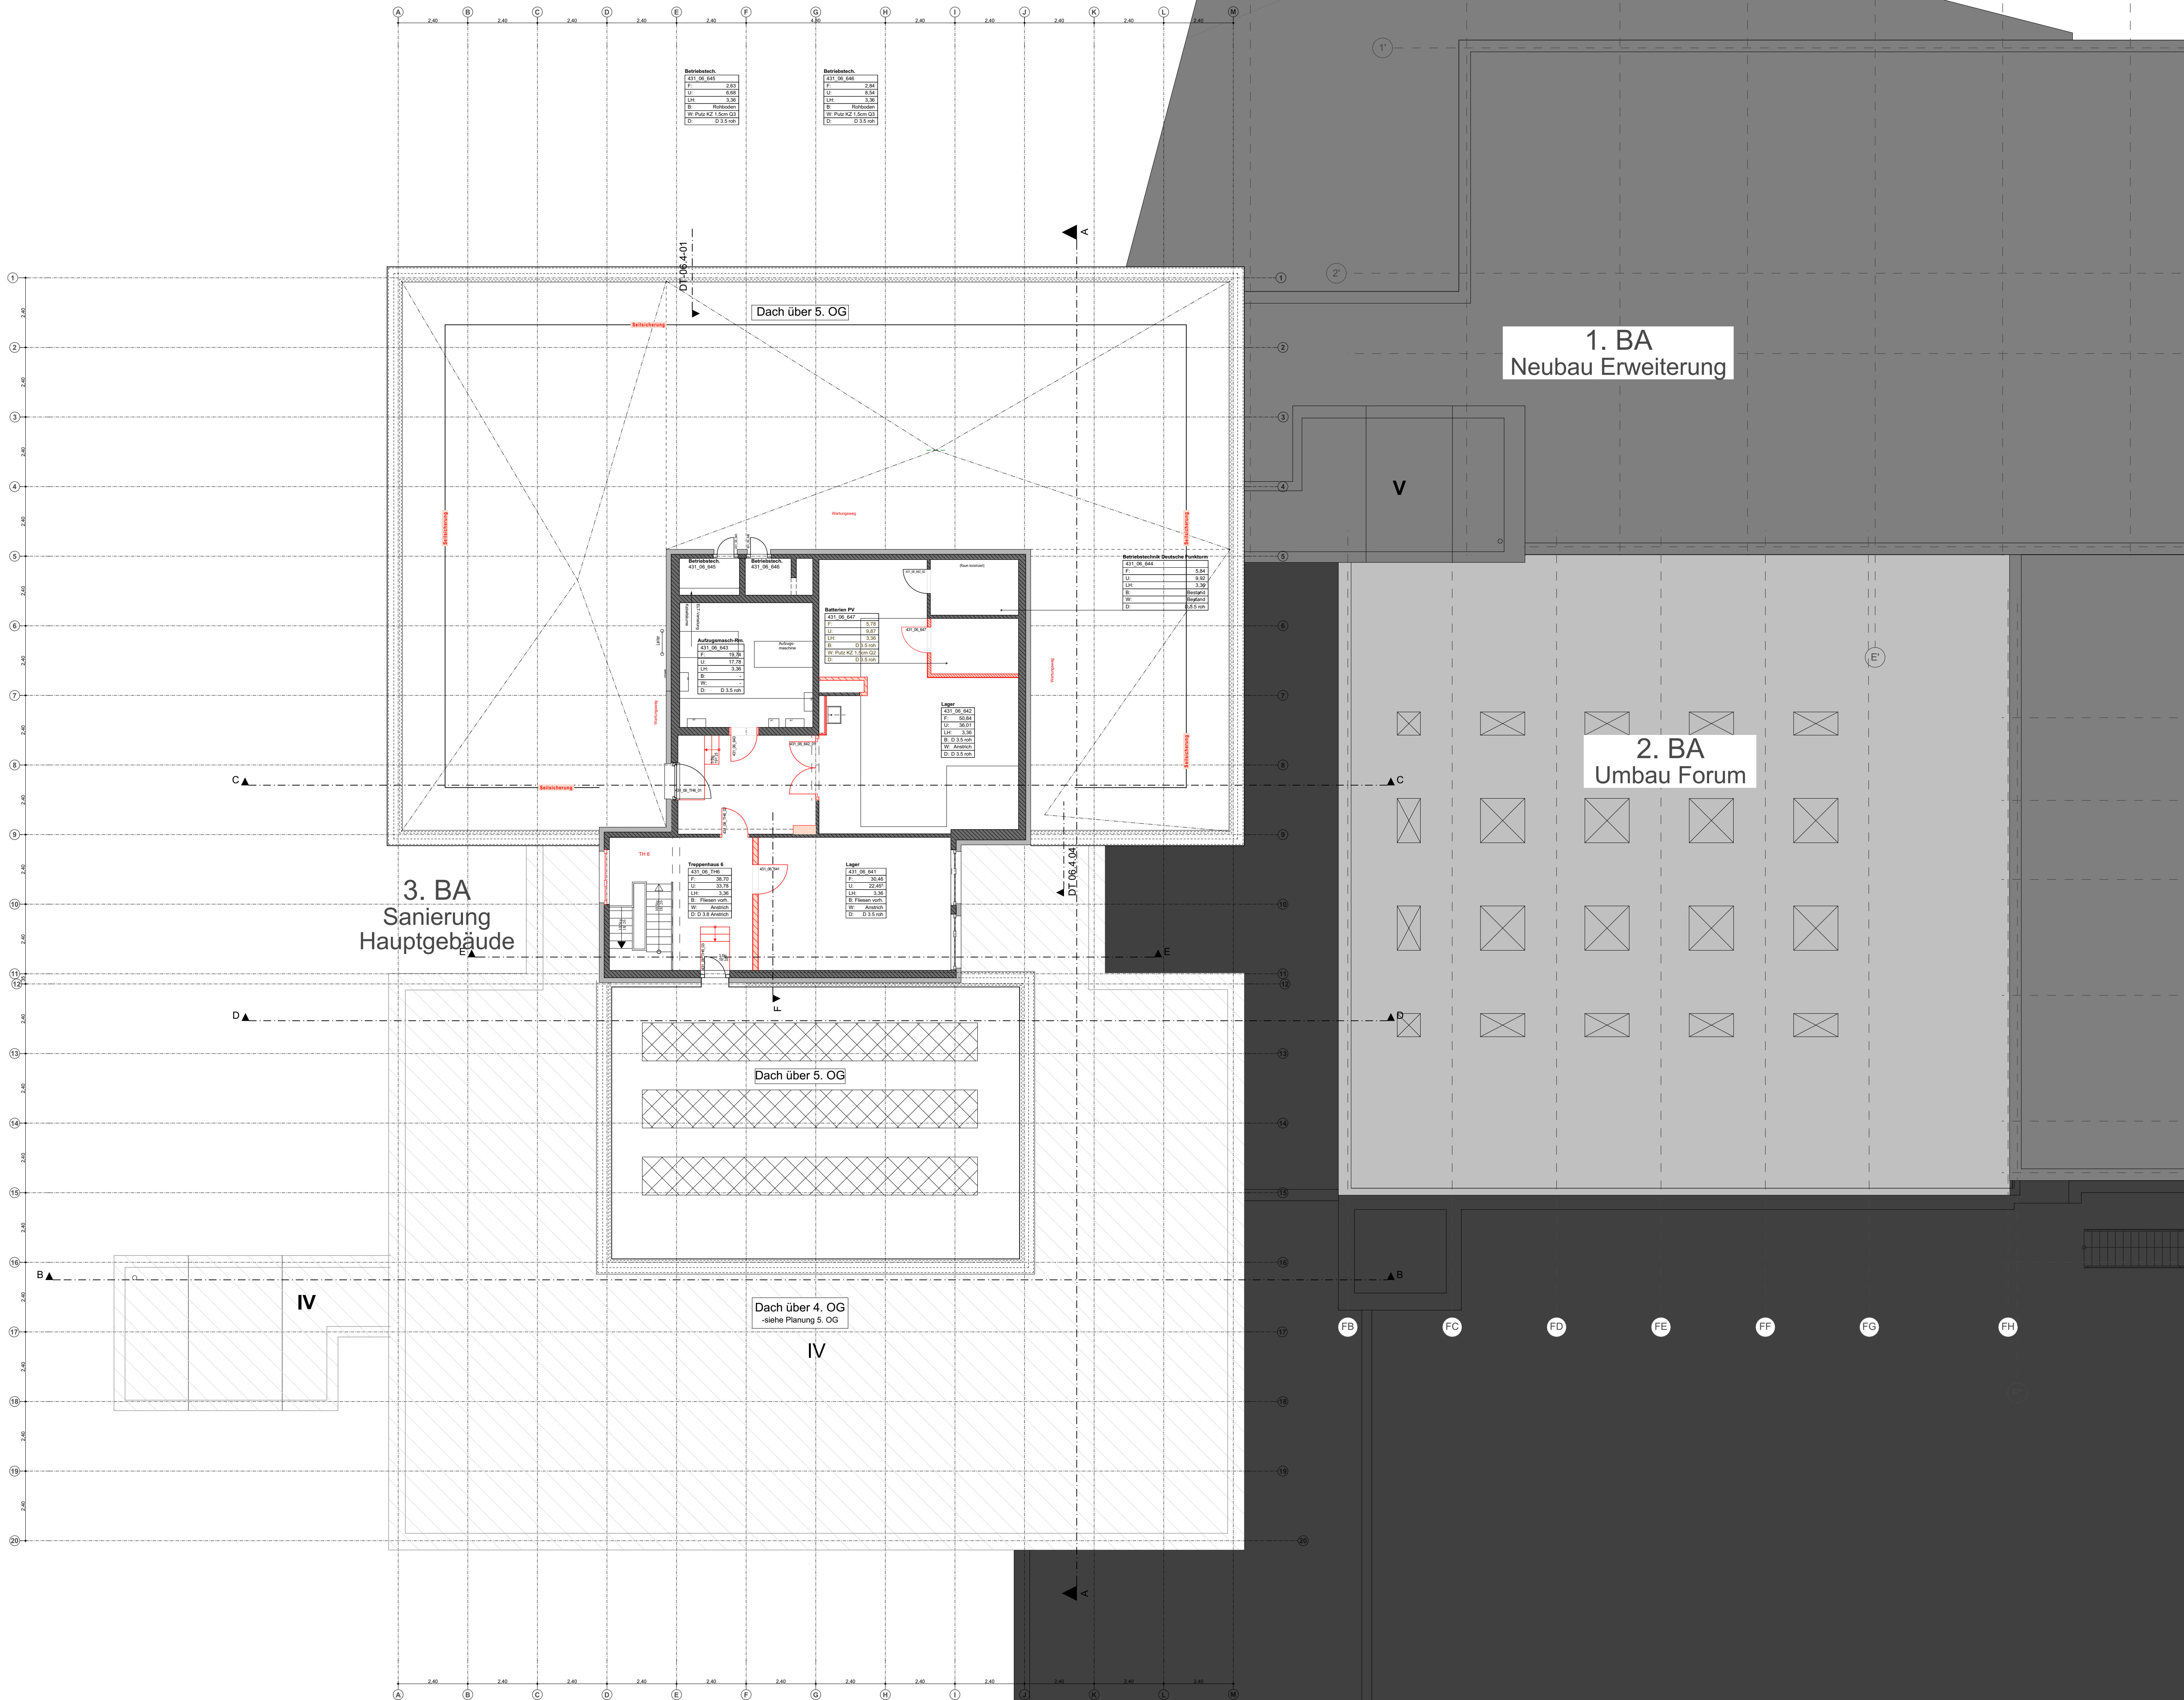


HAUPTGEBÄUDE ERWEITERUNG

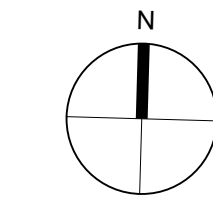

Alle Maße sind an der Baustelle vom ausführenden Unternehmer verantwortlich zu prüfen. Unklarheiten und Differenzen sind der Bauleitung sofort zu melden.

Bestand	Abbruch	Neubau	Tragend
Stahlbeton	Mauerwerk	Beton/Estrich	Nicht-tragend
Porenbeton	GK-Wand	Dämmung hart	
Holz	Naturstein	Dämmung weich	

OK Oberkante
UK Unterkante
HK Hinterkante
VK Vorderkante
LH Lichte Höhe
BD Bodendurchbruch (L/B)
DD Deckendurchbruch (L/B)
WD Wanddurchbruch (B/H)
WS Wandschlitze (B/T)

FF Fertigfußboden
RF Rohfußboden
RD Rohdecke
AD abgehängte Decke
UZ Unterzug
UZ Überzug
FBH Brüstungshöhe fertig
RBH Brüstungshöhe roh
DV Deckenversprung

Hinweis: Änderung zum vorherigen Index
Hinweis: in Klärung
Lüftung
Sanitär
Elektro

Info: Alle Öffnungsmaße gelten ab OK Fertigfußboden.

Brandschutz

fh	feuerhemmend	fh	hochfeuerhemmend	fb	feuerbeständig	BW	Brandwand bzw. Bauart Brandwand	
nb	nichtbrennbare Baustoffe	sb	schwerentflammbare Baustoffe	ne	normalentflammbare Baustoffe	dT	dicht schließende Tür	
rdT	rauchdichte Tür, selbstschließend	ftT	feuerhemmende Tür, selbstschließend	fh-ftT	feuerhemmende Tür, rauchdicht und selbstschließend	ZuL	Zuluftöffnung	
					RWA	RWA-Öffnung	RA	Rauchabzug
								Notausgang

Bauabschnitte (BA)

0. BA	1. BA	2. BA	3. BA
Sanierung	Neubau	Umbau	Sanierung
Sporthalle / Umkleiden	Erweiterung	Forum / Nebenbereiche	Hauptgebäude

Einrichtung:

Einrichtung (OCP)	Einrichtung (GPE)	Änderung - Anpassung erforderlich
-------------------	-------------------	-----------------------------------

Anpassung Gefälle Entwässerung	i	24.07.2024	Br
Import HSK u. ELT	h	28.02.2024	Br, Bs
Anpassung PV-Anlage, Batterieraum	g	21.11.2023	Br
Anpassung Erweiterung, Darstellung Rohbau	f	14.11.2023	Br, Bs
Anpassung Dachstuhl, UZ Bestand	d	25.10.2023	Br, Bs
Import Durchdriche HSK u. ELT, UZ Bestand	d	12.10.2023	Br, Bs
ÄNDERUNGEN / ERGÄNZUNGEN	INDEX	DATUM	VERANLASSER
FREIGABE	DATUM	BAUPHYSIK	DATUM
HEIZUNG		FACHSACHE	
LÜFTUNG		STATIK	
KÄLTE		FÖRDERTECHNIK	
KLIMA		RAUMPLANUNG	
SANITÄR		PLANUNG	
STARKSTROM		BAULEITUNG	
SCHWACHSTROM			

BAUVORHABEN	ZEICHNUNGSBEZEICHNUNG	ZEICHNUNGSNUMMER
Sanierung und Erweiterung	Einrichtung Hauptgebäude - Grundriss 6.OG	431_Ausführung_A_06_HGB_1:100_I
ANTRAGSTELLER UND BAUHERR	PROJEKT-NR.	431
UNTERSCHRIFT	ÜBERSICHT	
ENTWURFSVERFASSER		

BAUHERR
ImmobilienService der Stadt Mülheim an der Ruhr
Technisches Rathaus
Hans-Boeckler-Platz 5
45468 Mülheim an der Ruhr

GENERALPLANER
Hütténés GmbH
Reichspräsidentenstraße 21 - 25
45470 Mülheim an der Ruhr

INGENIEUR
Architekten
Tel.: (0208) 96009-0
Fax: (0208) 96009-99

PLANUNGSPHASE
Ausführungsplanung

BAUTEIL
Hauptgebäude

ZEICHNUNG
Einrichtung Hauptgebäude - Grundriss 6.OG

MASSTAB
1:100

GEZEICHNET	PLANSTAND	BLATT - GR.	ZEICHNUNGSNUMMER
Br, Bs	siehe Index	DIN A0	431_Ausführung_A_06_HGB_1:100_I
NAME			PROJEKT-NR.
DATUM			INDEX
15132_2023-10-08_LPS - HGB			431

ALLE MASSE SIND VERANTWORTLICH ZU PRÜFEN.
UNSTIMMIGKEITEN DER PLANUNG SIND DER
BAULEITUNG BEKANNTZUGEBEN

Stad Mülheim an der Ruhr - Der Oberbürgermeister
Hans-Boeckler-Platz 1, 45468 Mülheim an der Ruhr

Tel.: (0208) 455-0306
Fax: (0208) 455-6200