
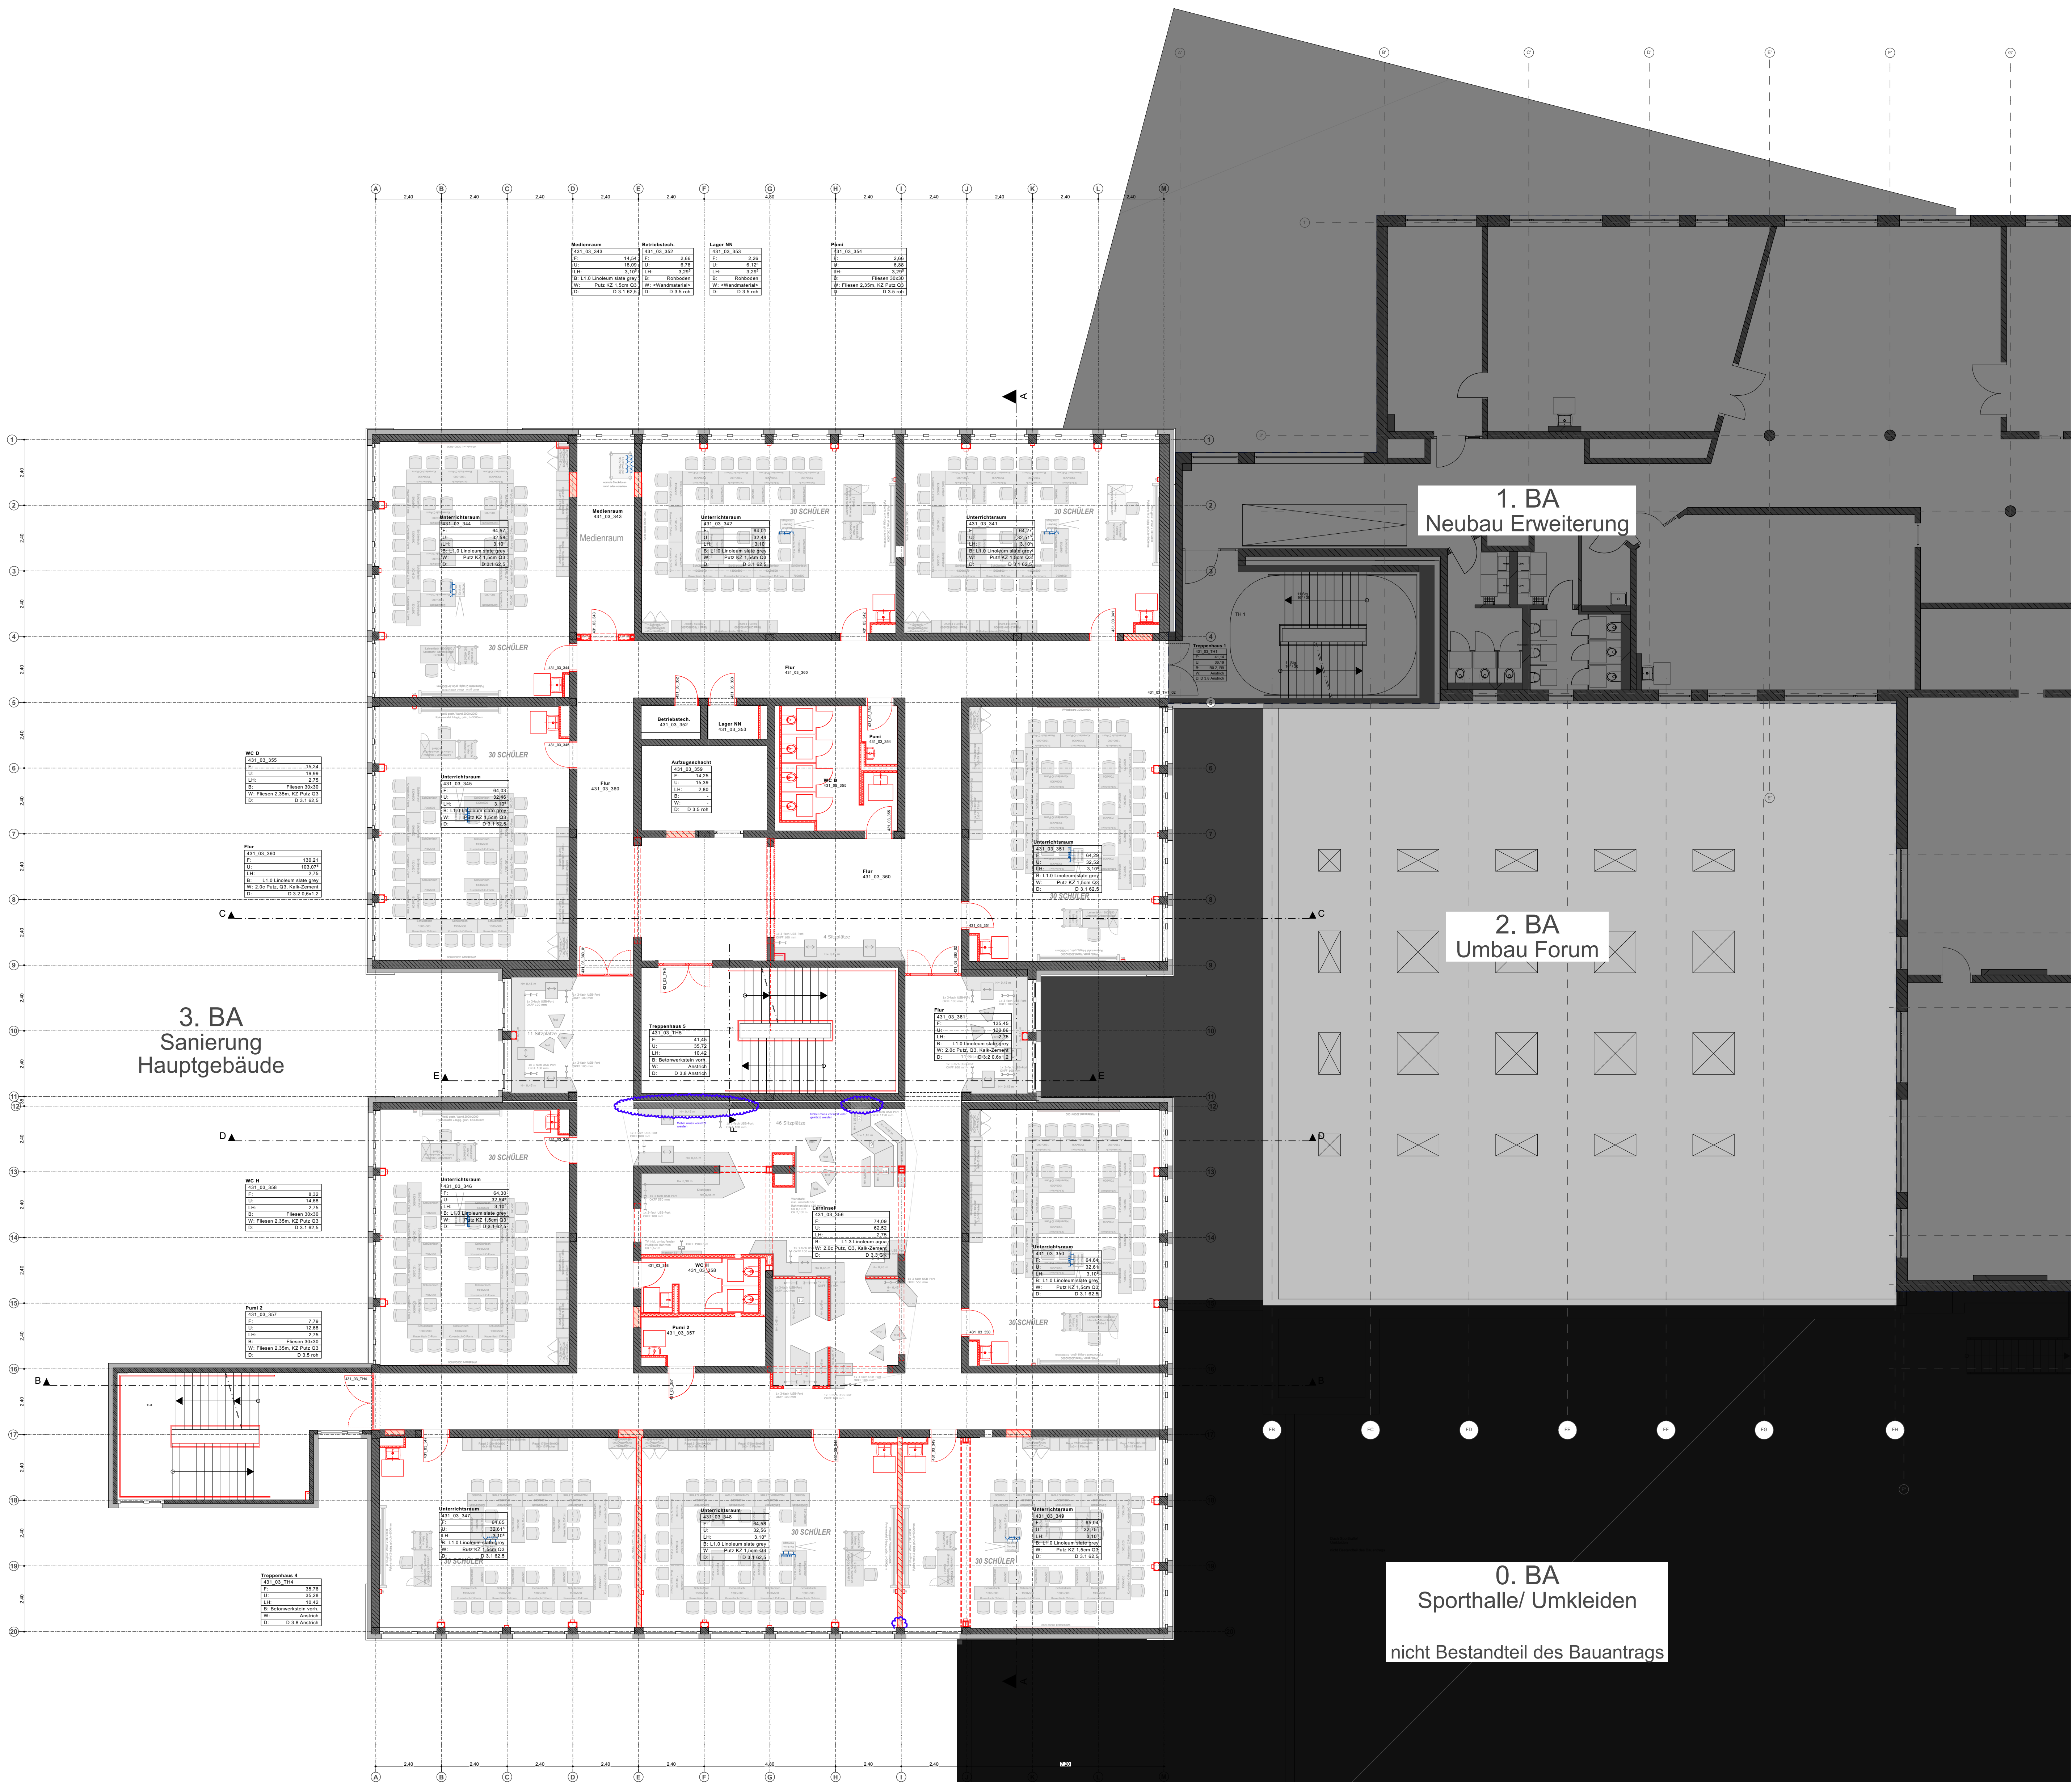


# HAUPTGEBÄUDE ERWEITERUNG

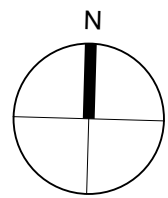

Alle Maße sind an der Baustelle vom ausführenden Unternehmer verantwortlich zu prüfen. Unklarheiten und Differenzen sind der Bauleitung sofort zu melden.

|                           |                          |               |               |
|---------------------------|--------------------------|---------------|---------------|
|                           |                          |               |               |
| Bestand                   | Abbruch                  | Neubau        | Tragend       |
| Stahlbeton                | Mauerwerk                | Beton/Estrich | Nicht-tragend |
| Porenbeton                | GK-Wand                  | Dämmung hart  |               |
| Holz                      | Naturstein               | Dämmung weich |               |
| OK Oberkante              | FF Fertigfußboden        |               |               |
| UK Unterkante             | RF Rohfußboden           |               |               |
| HK Hinterkante            | RD Rohdecke              |               |               |
| VK Vorderkante            | AD abgehängte Decke      |               |               |
| LH Lichte Höhe            | UZ Unterzug              |               |               |
| BD Bodendurchbruch (L/B)  | UZ Überzug               |               |               |
| DD Deckendurchbruch (L/B) | FBH Brüstungshöhe fertig |               |               |
| WD Wanddurchbruch (B/H)   | RBH Brüstungshöhe roh    |               |               |
| WS Wandschütz (B/T)       | DV Deckenversprung       |               |               |

Info: Alle Öffnungsmaße gelten ab OK Fertigfußboden.

|                    |  |               |
|--------------------|--|---------------|
| <b>Brandschutz</b> |  |               |
| fh                 | feuerhemmend                                       | Zuluftöffnung |
| fhH                | hochfeuerhemmend                                   | RWA-Öffnung   |
| fb                 | feuerbeständig                                     | Rauchabzug    |
| BW                 | Brandwand bzw. Bauart Brandwand                    | Notausgang    |
| nb                 | nichtbrennbare Baustoffe                           |               |
| se                 | schwerentflammbare Baustoffe                       |               |
| ne                 | normalentflammbare Baustoffe                       |               |
| dT                 | dicht schließende Tür                              |               |
| rdT                | rauchdichte Tür, selbstschließend                  |               |
| fhT                | feuerhemmende Tür, selbstschließend                |               |
| fh-rdT             | feuerhemmende Tür, rauchdicht und selbstschließend |               |

|  |                          |                   |                              |  |
|--|--------------------------|-------------------|------------------------------|--|
| <b>Bauabschnitte (BA)</b>              |                          |                   |                              |  |
| 0. BA Sanierung Sporthalle / Umkleiden | 1. BA Neubau Erweiterung | 2. BA Umbau Forum | 3. BA Sanierung Hauptgebäude |  |

|                     |                                   |  |
|---------------------|-----------------------------------|--|
| <b>Einrichtung:</b> |                                   |  |
|                     | Einrichtung (OCP)                 |  |
|                     | Einrichtung (GPE)                 |  |
|                     | Änderung - Anpassung erforderlich |  |

|                                 |               |            |             |
|---------------------------------|---------------|------------|-------------|
| Auflager G7                     | i             | 15.10.2024 | Br          |
| Anpassung Decke Flur            | h             | 10.09.2024 | Br          |
| Import HSK u. ELT               | s             | 20.02.2024 | Br, Bs      |
| Anpassung Decke, Änderung Türen | f             | 15.01.2024 | Br, Bs      |
| Anpassung UZ Bestand            | e             | 25.10.2023 | Br, Bs      |
| ÄNDERUNGEN / ERGÄNZUNGEN        | INDEX         | DATUM      | VERANLASSER |
| <b>FREIGABE</b>                 | DATUM         | DATUM      | DATUM       |
| HEIZUNG                         | BAUPHYSIK     |            |             |
| LÜFTUNG                         | FACHSÄGE      |            |             |
| KÄLTE                           | STATIK        |            |             |
| KLIMA                           | FÖRDERTECHNIK |            |             |
| SANITÄR                         | RAUMPLANUNG   |            |             |
| STARKSTROM                      | PLANUNG       |            |             |
| SCHWACHSTROM                    | BAULEITUNG    |            |             |

|                           |   |                                 |
|---------------------------|---|---------------------------------|
| <b>BAUVORHABEN</b>        | <b>ZEICHNUNGSBEZEICHNUNG</b>              | <b>ZEICHNUNGSNUMMER</b>         |
| Sanierung und Erweiterung | Einrichtung Hauptgebäude - Grundriss 3.0G | 431_Ausführung_A_01_HGB_1:100_I |
| ANTRAGSTELLER UND BAUHERR | PROJEKT-NR.                               | 431                             |
| UNTERSCHRIFT              | ÜBERSICHT                                 |                                 |
| ENTWURFSVERFASSER         |   |                                 |

|  |                           |
|--|---------------------------|
| <b>BAUHERR</b>   | <b>INGENIEUR</b>          |
| ImmobilienService der Stadt Mülheim an der Ruhr<br>Technisches Rathaus<br>Hans-Boeckler-Platz 5<br>45468 Mülheim an der Ruhr |                           |
| <b>GENERALPLANER</b>   | <b>INGENIEUR</b>          |
| Hütténés GmbH<br>Reichspraedidentstraße 21 - 25<br>45470 Mülheim an der Ruhr   |                           |
| <b>PLANUNGSPHASE</b>   | <b>Ausführungsplanung</b> |
|  | Vorabzug                  |

|                    |  |
|--------------------|--|
| <b>BAUVORHABEN</b> | Sanierung und Erweiterung<br>Oto-Park-Schule<br>Von-Boock-Str. 51<br>45468 Mülheim an der Ruhr |
| <b>BAUTEIL</b>     | Hauptgebäude   |

|   |                                 |
|---|---------------------------------|
| <b>ZEICHNUNG</b>  | <b>MASSSTAB</b>                 |
| Einrichtung Hauptgebäude - Grundriss 3.0G                             | 1:100                           |
| <b>GEZEICHNET</b>   | <b>PLANSTAND</b>                |
| Br, Bs  | i                               |
| <b>DATUM</b>  | <b>BLATT - GR.</b>              |
| 15.10.2024  | DIN A0                          |
| <b>NAME</b>   | <b>ZEICHNUNGSNUMMER</b>         |
| 15132_2023-10-08_LPS - HGB  | 431_Ausführung_A_01_HGB_1:100_I |
| <b>DATUM</b>  | <b>PROJEKT-NR.</b>              |
| 15.10.2024  | 431                             |
| <b>ALLE MASSE SIND VERANTWORTLICH ZU PRÜFEN.</b>                      | <b>INDEX</b>                    |
| <b>UNSTÄMMIGKEITEN DER PLANUNG SIND DER BAULEITUNG BEKANNTZUGEBEN</b> | i                               |



Stadt Mülheim an der Ruhr - Der Oberbürgermeister  
Hans-Boeckler-Platz 5, 45468 Mülheim an der Ruhr  
Tel. (0208) 455-0306  
Fax (0208) 455-6200