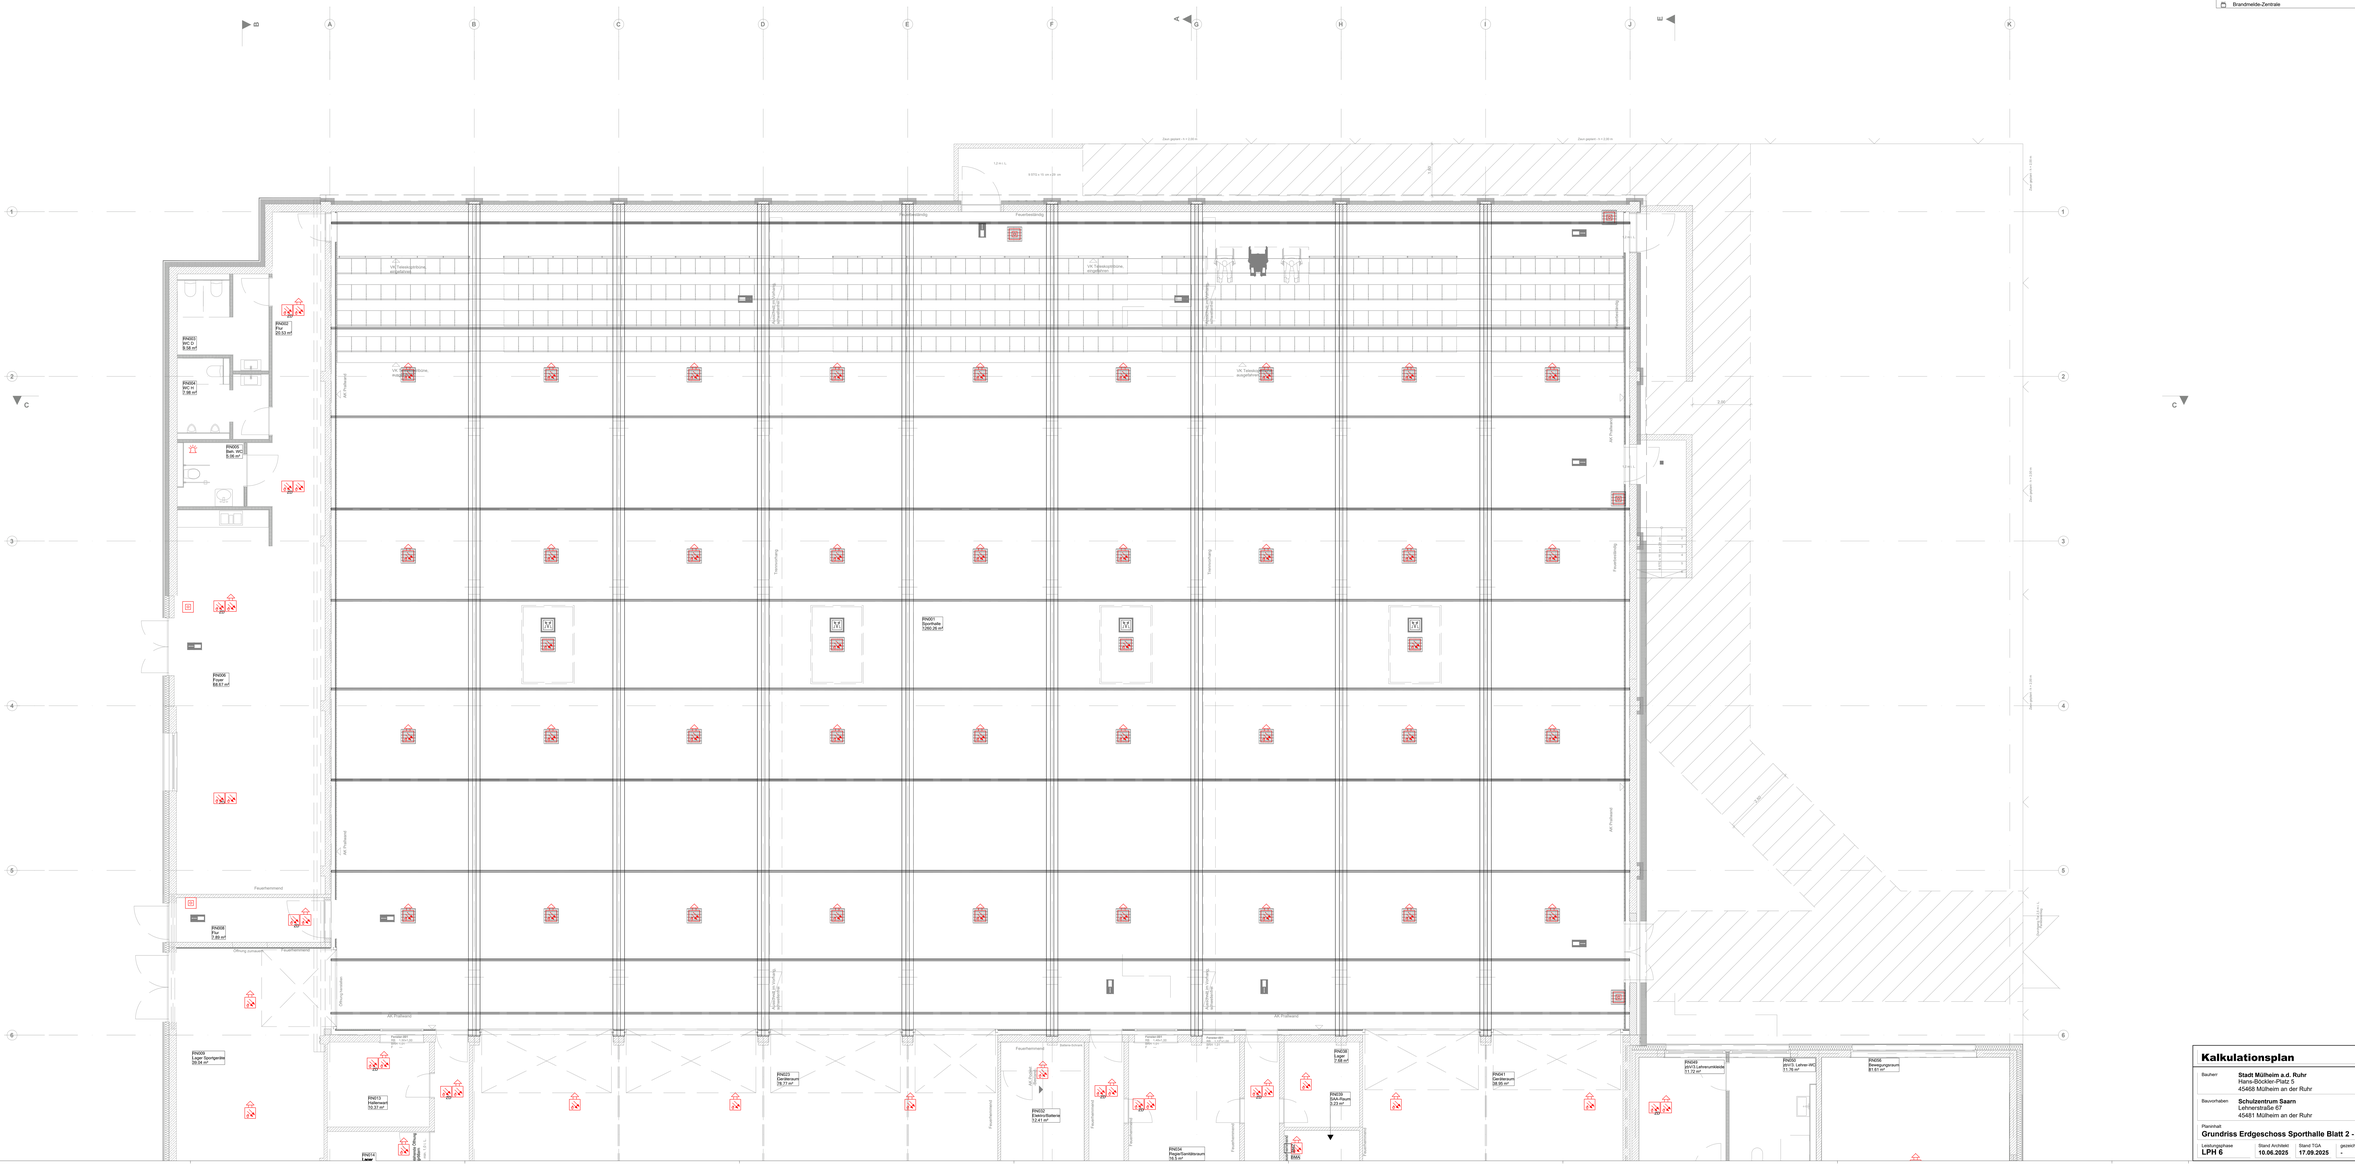
Gefahrenmelder/Überwachung
AP-Feuermeldedrücker rot/gelb/blau liefern und montieren
UP-Feuermeldedrücker rot/gelb/blau liefern und montieren
BMA Multisensormelder (RMO+WMD) (OT)
BMA Sirene (SI)
Verteiler
Brandmelde-Zentrale
Fassade
Fensterband
Trennwand
Fluchttür
Feuerhemmend
Öffnung automatisch
Öffnung manuell
Abschluss EI 30 rauchdicht
