


Gesamtzahl		
2x 15/6 W Alarmierungs-Aufbaulautsprecher:	58 Stück	
45/30 W Alarmierungs-Druckkammerlautsprecher:	1 Stück	
350/200 W 2-Wege Alarmierungs-Lautsprecherbox:	8 Stück	

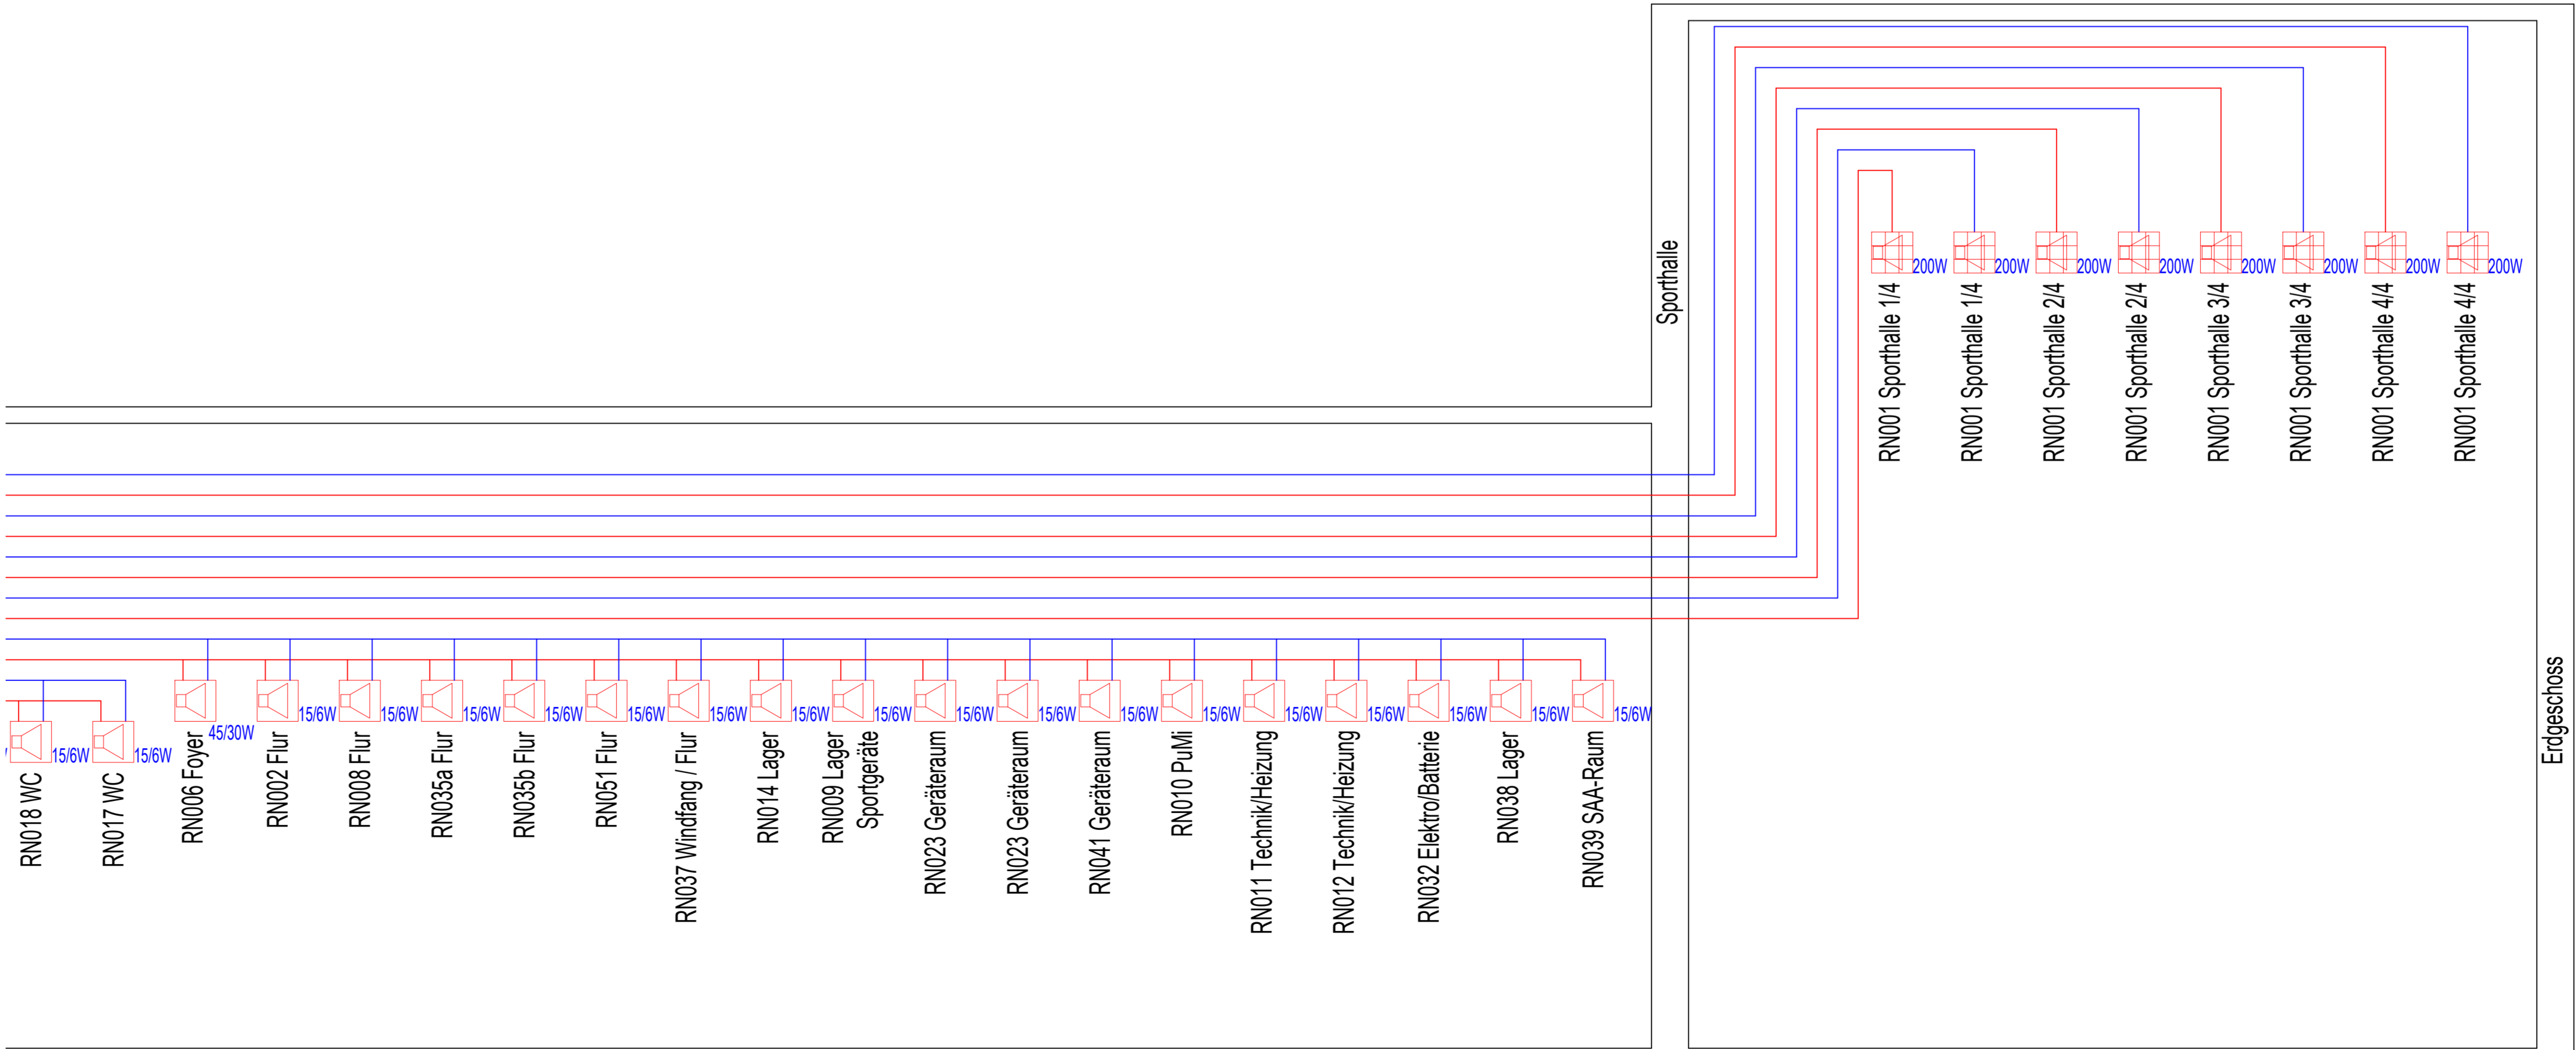

LEGENDE			
	2x 15/6 W Alarmierungs-Aufbaulautsprecher		45/30 W Alarmierungs-Druckkammerlautsprecher
	Linie A		350/200 W 2-Wege Alarmierungs-Lautsprecherbox
	Linie B		Einsprechstelle Feuerwehr

Kalkulationsplan

Bauherr	Stadt Mülheim a.d. Ruhr Hans-Böckler-Platz 5 45468 Mülheim an der Ruhr				
Bauvorhaben	Schulzentrum Saarn Lehnerstraße 67 45481 Mülheim an der Ruhr				
Planinhalt	Schema SAA				
Leistungsphase	Stand Architekt	Stand TGA	gezeichnet	Zeichnungs Nr.:	Maßstab
LPH 6	-	17.09.2025	-	P-24-118-5-E-S01	-