

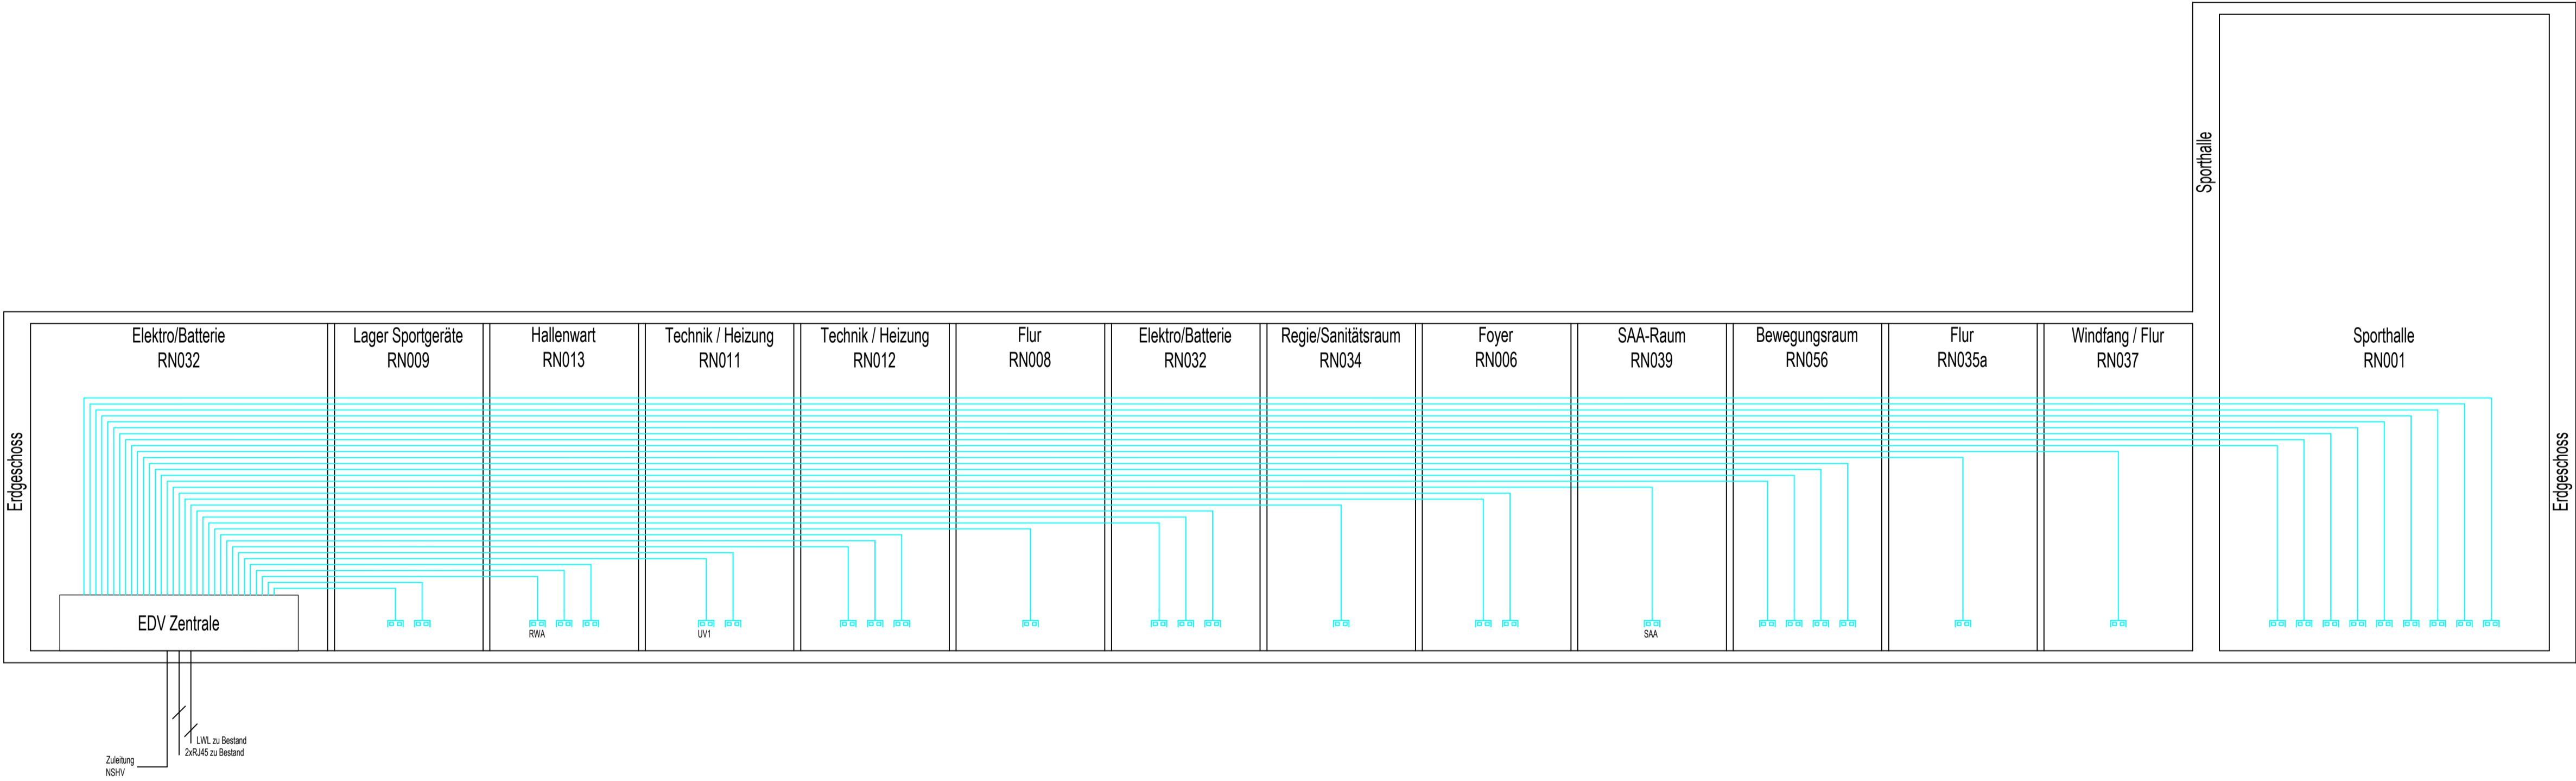


LEGENDE

	EDV Doppelanschlussdose RJ 45 (NR.1)
	CAT 7 Duplex
UV1	Anschluss an Verteiler



Kalkulationsplan

Bauherr	<b>Stadt Mülheim a.d. Ruhr</b> Hans-Böckler-Platz 5 45468 Mülheim an der Ruhr				
Bauvorhaben	<b>Schulzentrum Saarn</b> Lehnerstraße 67 45481 Mülheim an der Ruhr				
Planinhalt	<b>Schema EDV</b>				
Leistungsphase	Stand Architekt	Stand TGA	gezeichnet	Zeichnungs Nr.:	Maßstab
<b>LPH 6</b>	-	<b>17.09.2025</b>	-	<b>P-24-118-5-E-S02</b>	-