



LEGENDE	
	BMA Signalgeber, optisch
	Blitzleuchte Behinderten-WC
	BMA Multisensormelder (RMO+WMD)
	BMA Multisensormelder (RMO+WMD) plus Signalgeber
	BMA Multisensormelder (RMO+WMD) in Zwischendecke
	BMA Feuermelder (Farbe ROT) (Feuerwehr)
	BMA Summer (8m)
	2x2x0,8 E30
	2x2x0,8

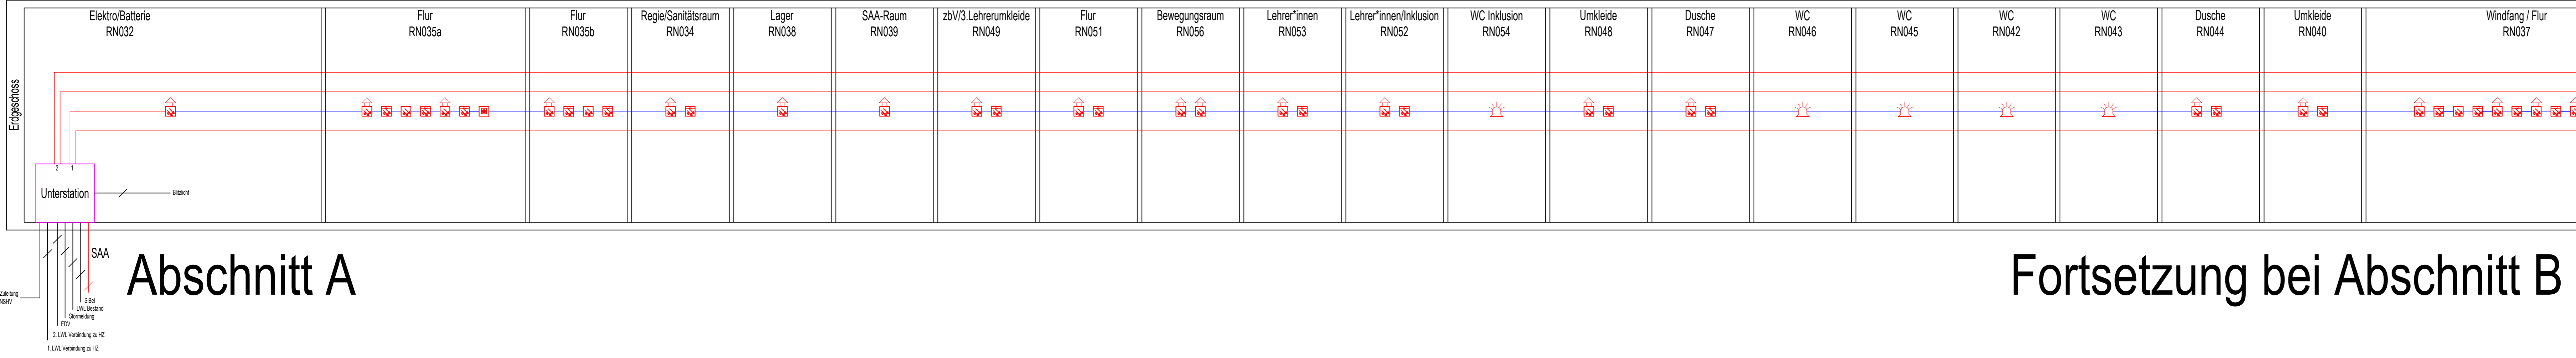


Abschnitt A

Fortsetzung bei Abschnitt B

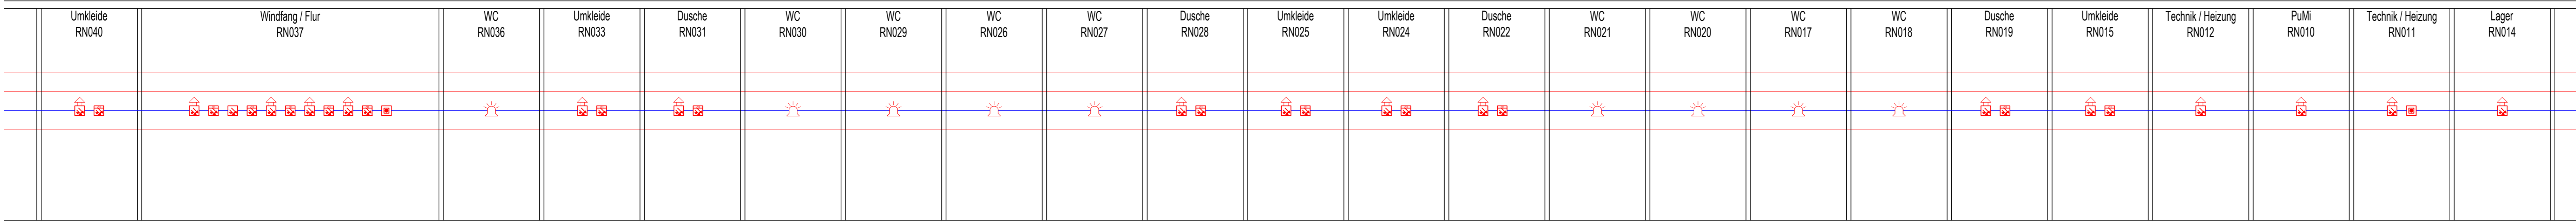

Abschnitt B

Fortsetzung bei Abschnitt C

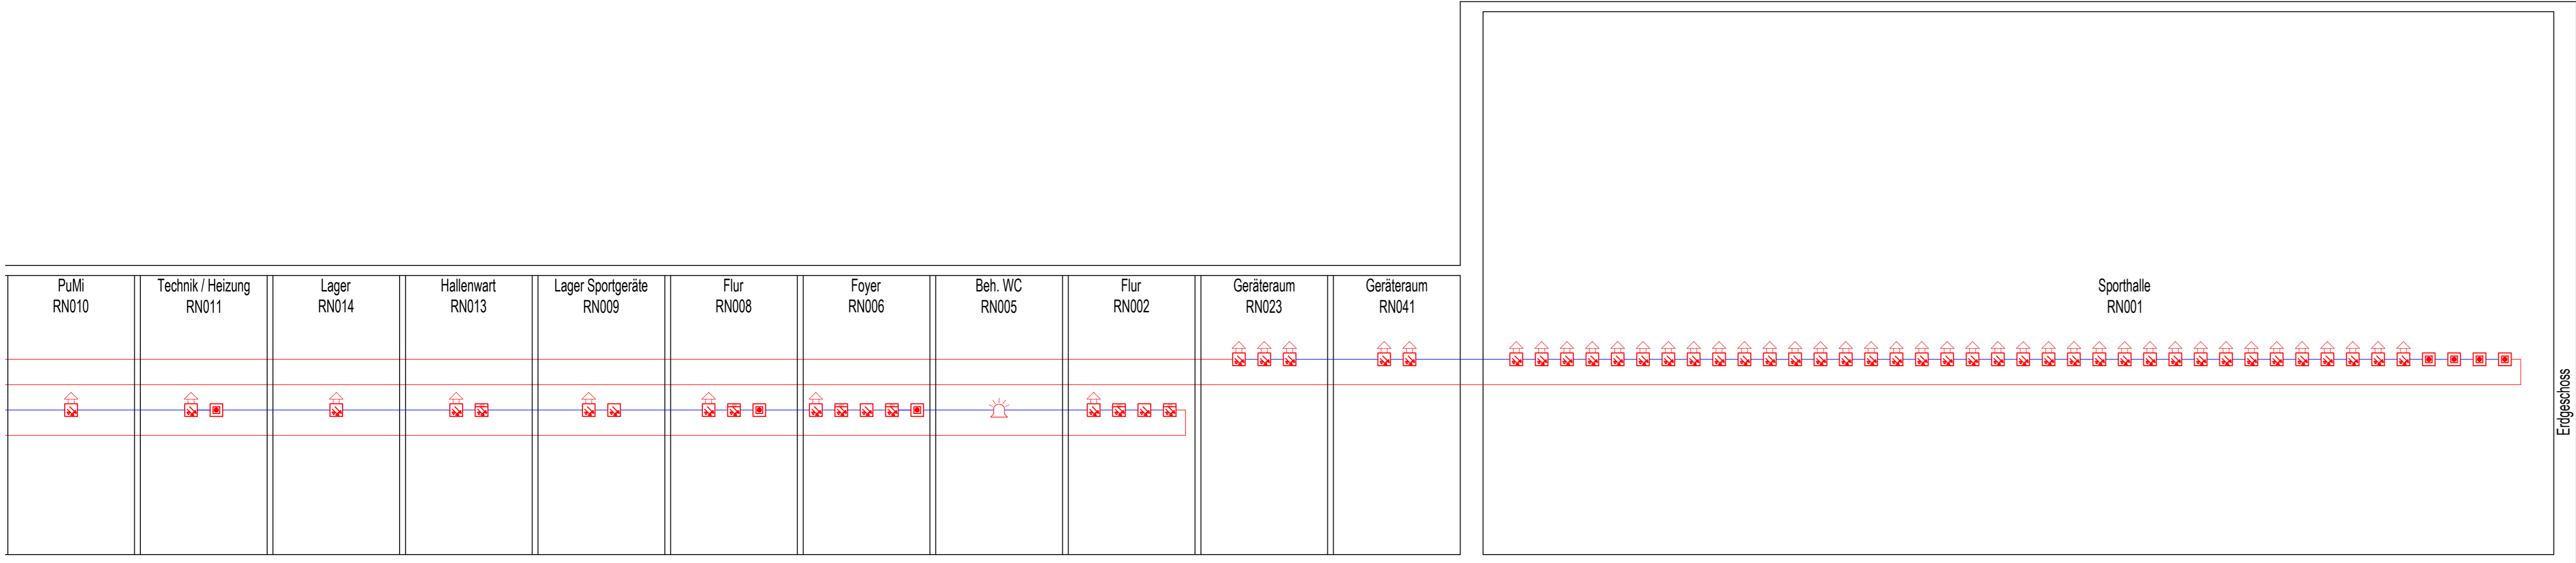

Abschnitt C

Kalkulationsplan					
Bauherr	Stadt Mülheim a.d. Ruhr Hans-Böckler-Platz 5 45468 Mülheim an der Ruhr				
Bauvorhaben	Schulzentrum Saarn Lehnerstraße 67 45481 Mülheim an der Ruhr				
Planinhalt	Schema BMA				
Leistungsphase	Stand Architekt	Stand TOA	gezeichnet	Zeichnungs-Nr.	Maßstab
LPH 6	-	17.09.2025	-	P-24-118-5-E-S03	-