


5.53 Rampentreppe, Bauteil C

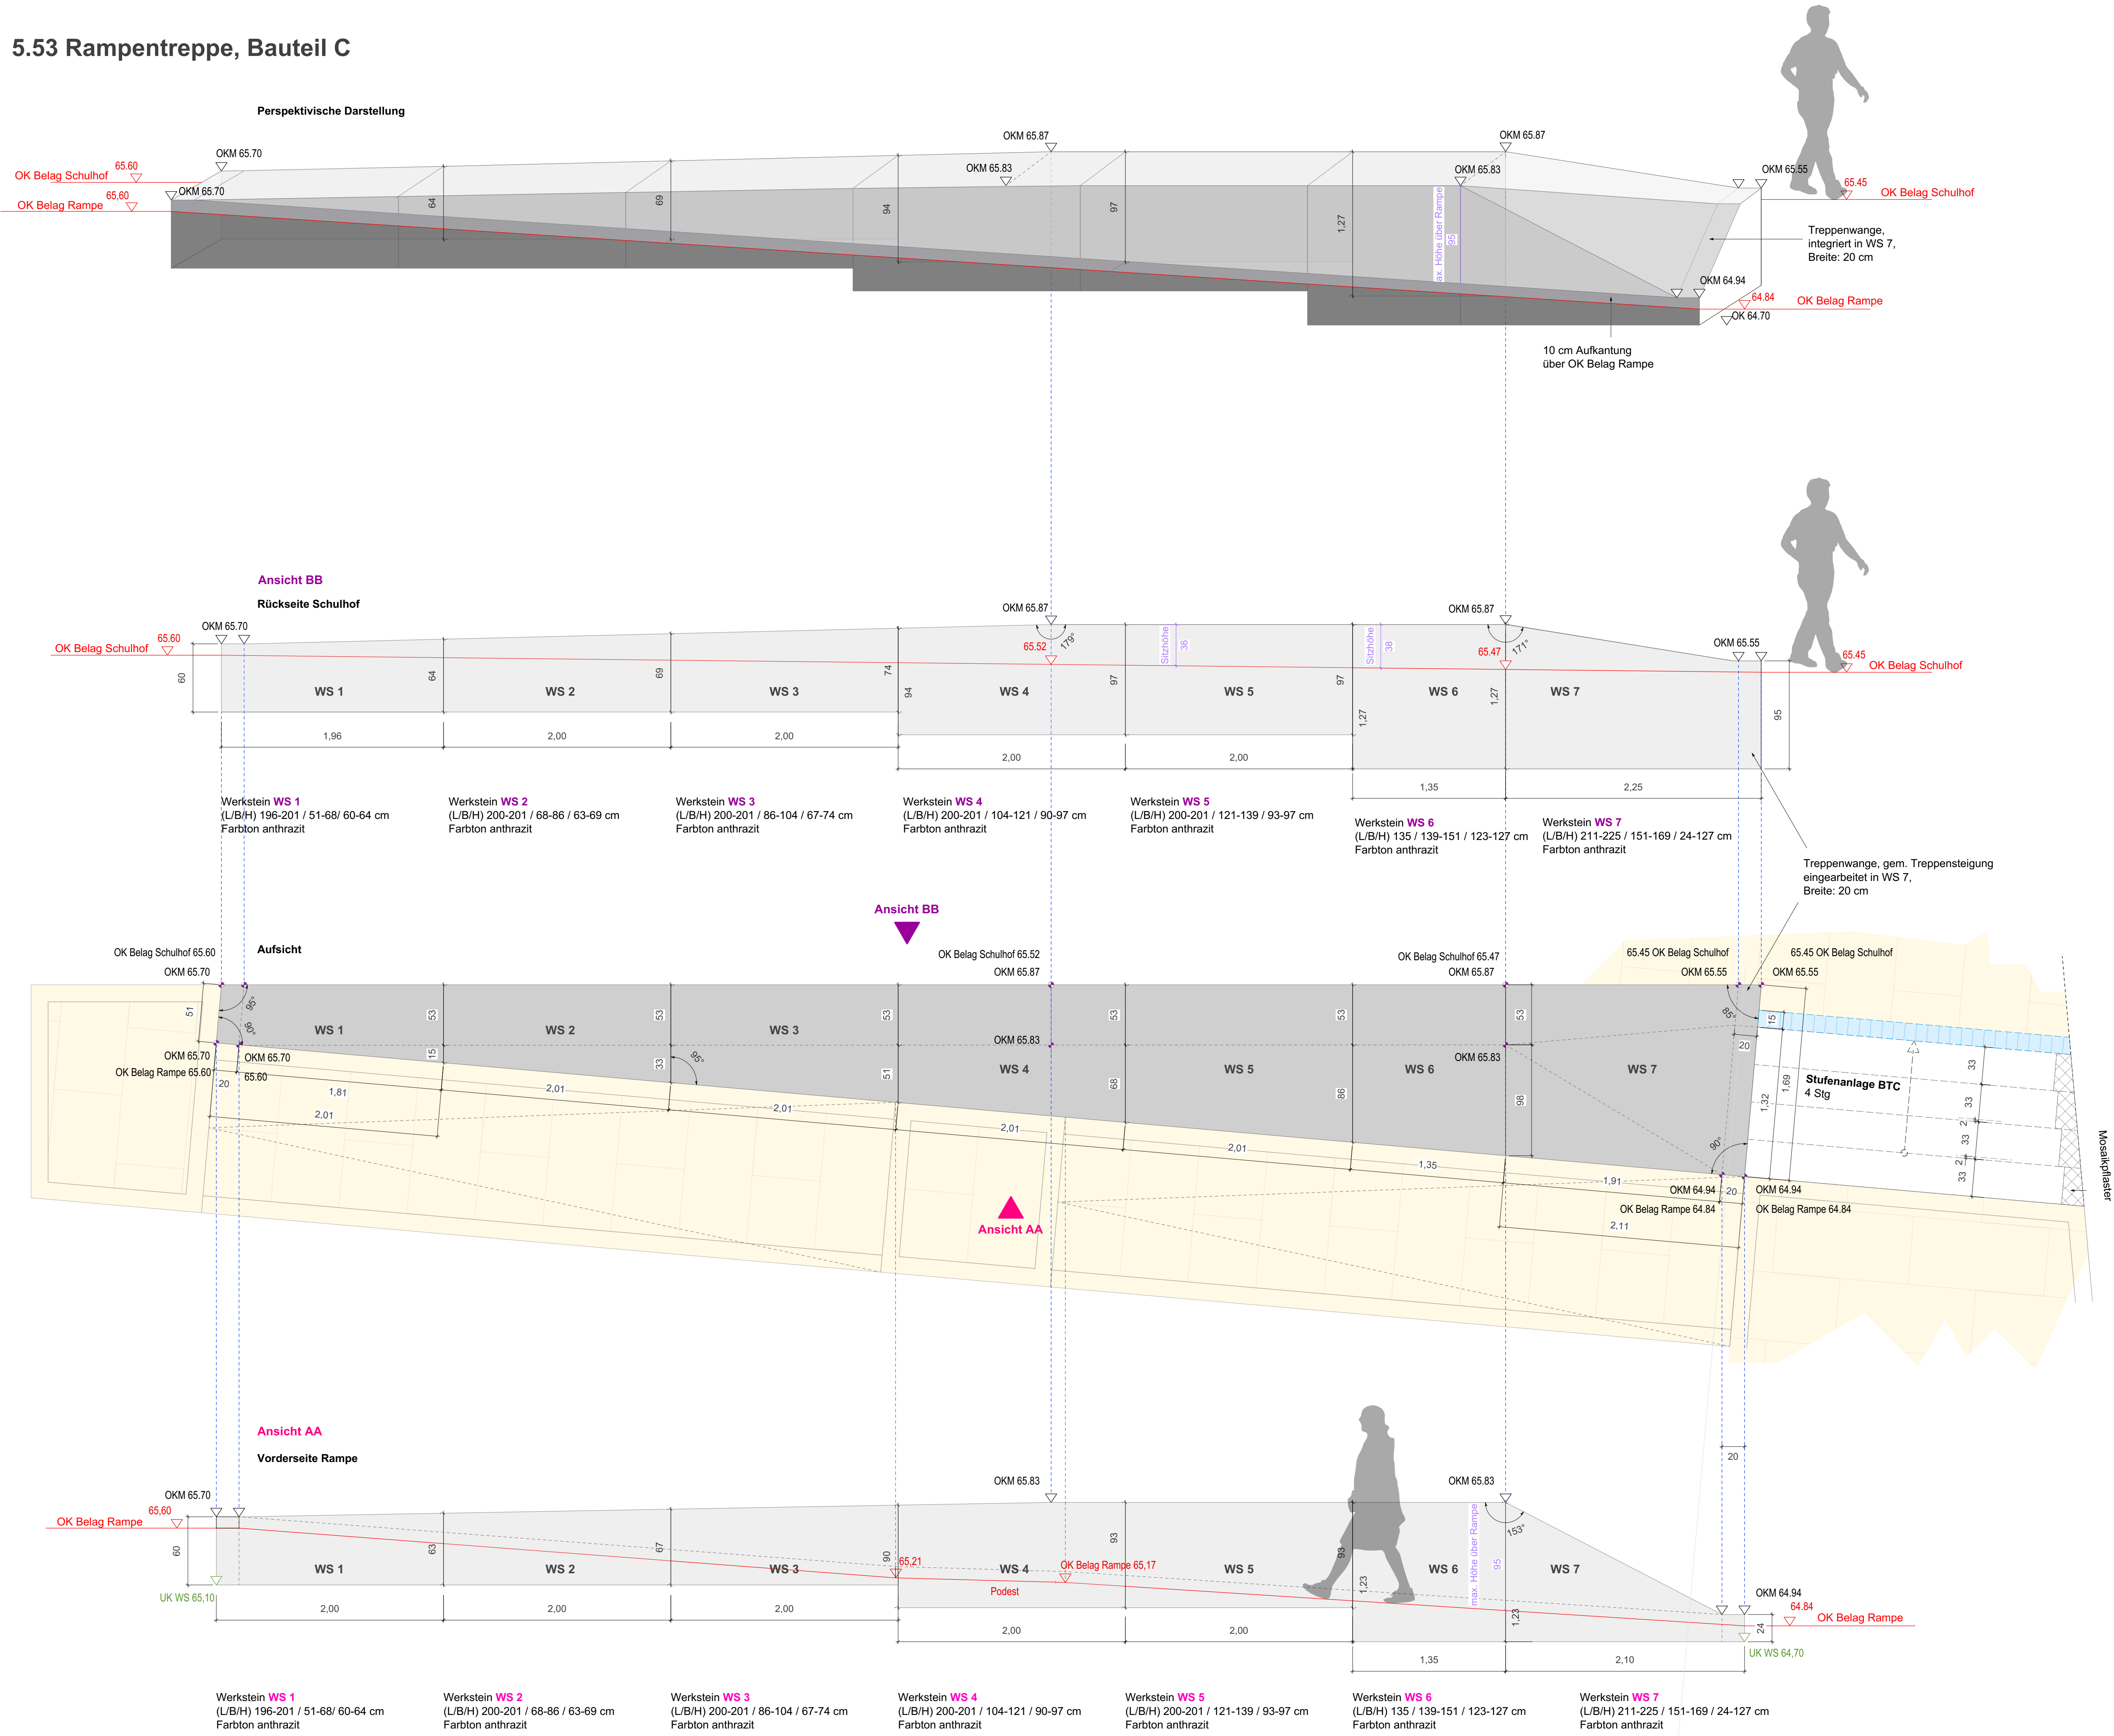

|   |                  |                 |       |
|---|------------------|-----------------|-------|
|   |                  |                 |       |
|   |                  |                 |       |
| INDEX   | ART DER ÄNDERUNG | NAME            | DATUM |
| Alle Angaben der Planung wie z.B. Maße, Höhenangaben etc. sind vor Ort eigenverantwortlich zu prüfen.<br>Bei Unstimmigkeiten sind rechtzeitig vor der Ausführung die betreffenden Planungsbeteiligten zu informieren.                                                                      |                  |                 |       |
| Bauherr   |                  | Unterschrift    |       |
|  <b>Stadt Mülheim an der Ruhr</b><br>Der Oberbürgermeister<br>Hans-Böckler-Platz 5<br>45468 Mülheim an der Ruhr                                                                                       |                  |                 |       |
| Planung   |                  | Unterschrift    |       |
|  <b>DANIELZIK<br/>LEUCHTER<br/>+ PARTNER</b><br>Landschaftsarchitekten mbB<br>Menzelstraße 43,<br>47053 Duisburg<br>Fon 0203-665906,<br>Fax -665915<br>info@dl-landschaft.de,<br>www.dl-landschaft.de |                  |                 |       |
| Projekt / Planinhalt   |                  | Datum           |       |
| Otto-Pankok-Gymnasium   Mülheim   |                  | 05.01.2024      |       |
| Leistungsphase   | Plannummer       |                 |       |
| Ausführungsplanung, <b>BA 2</b><br>Rampentribüne, Bauteil C   | 5.53             | Maßstab<br>1:25 |       |