




Detail 5.61_Detail Konstruktion Geländer Rampe

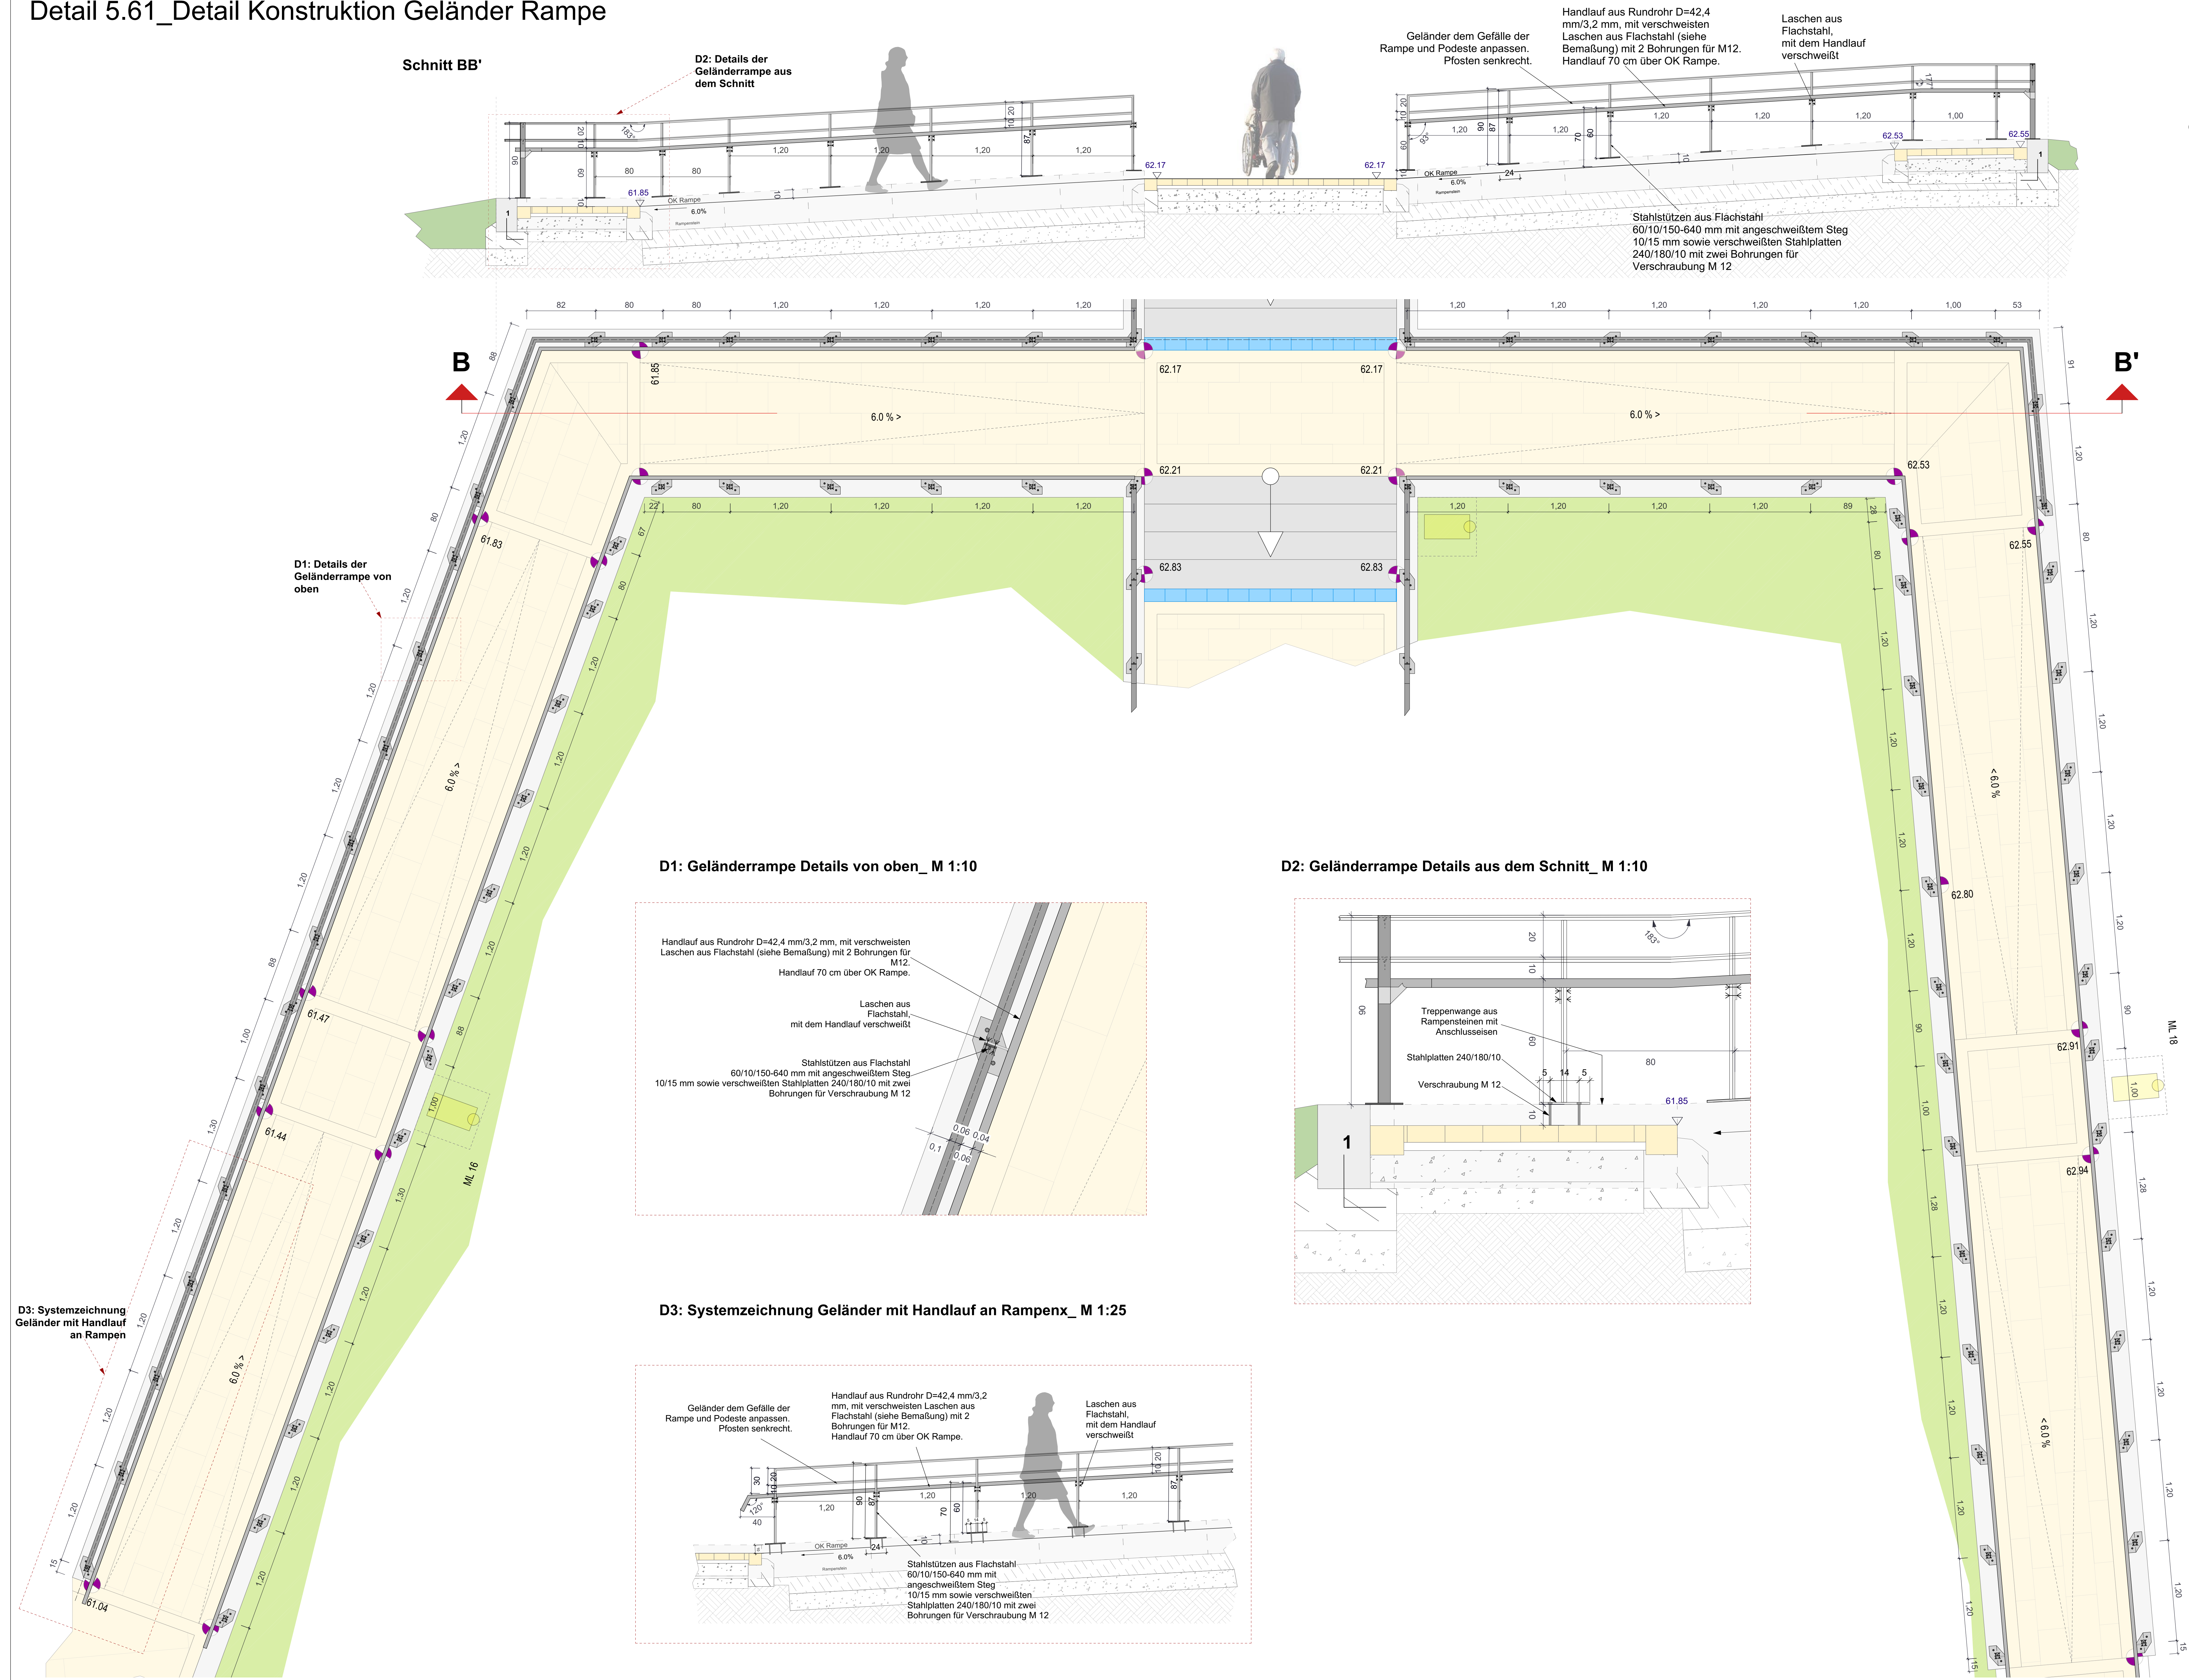

Querschnitt Rampe_M 1:25

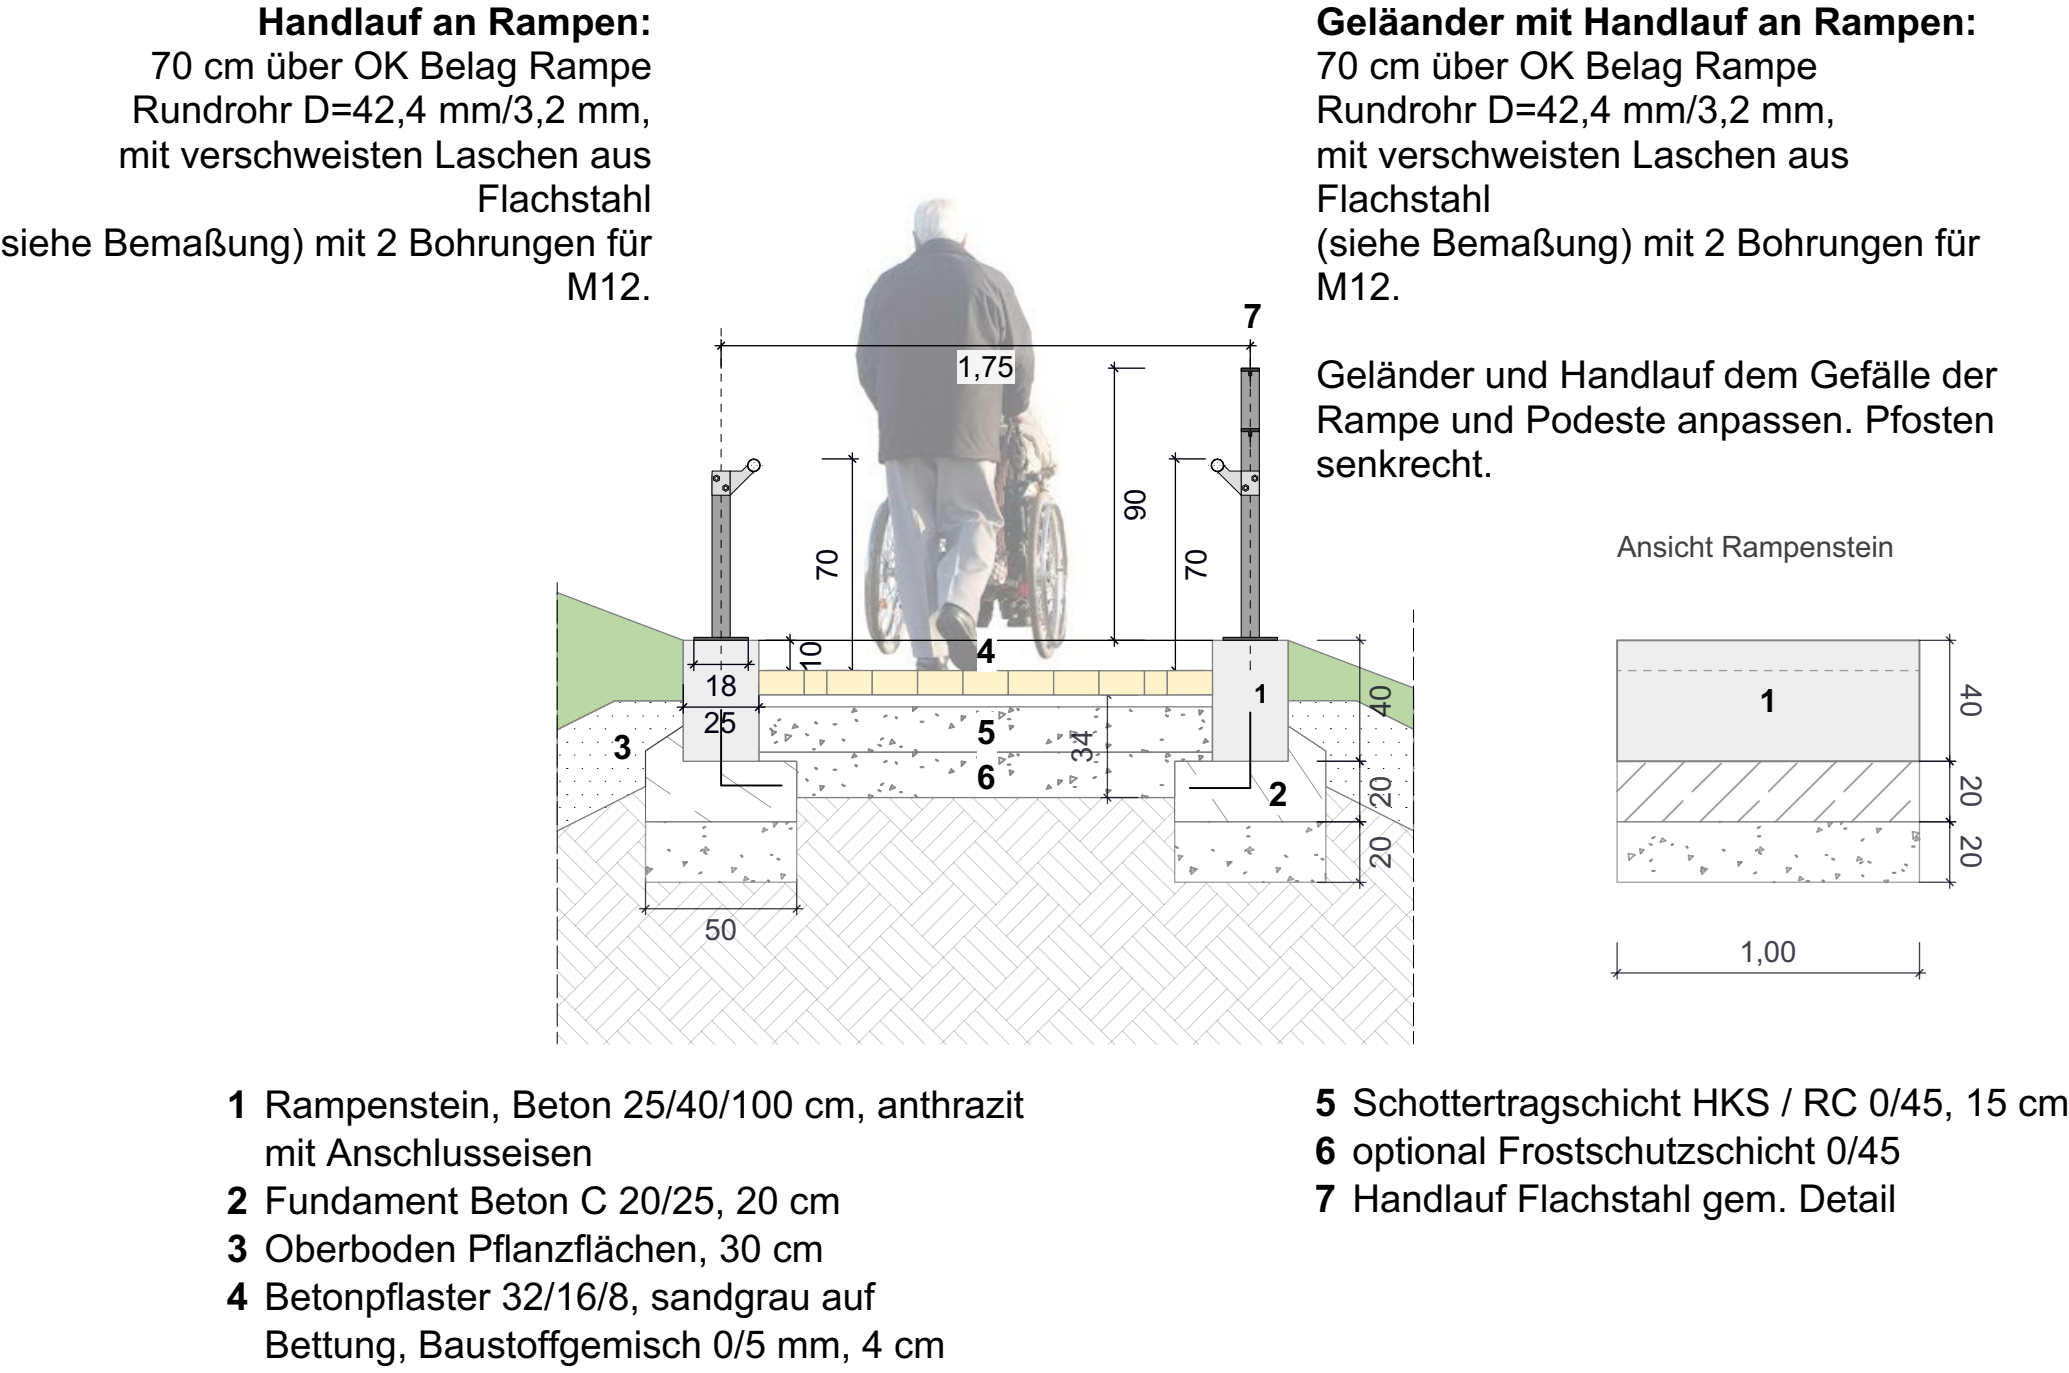

Schnitt Stahlflasche für den Rampenhandlauf,
Befestigung an den Pfosten, M 1:10

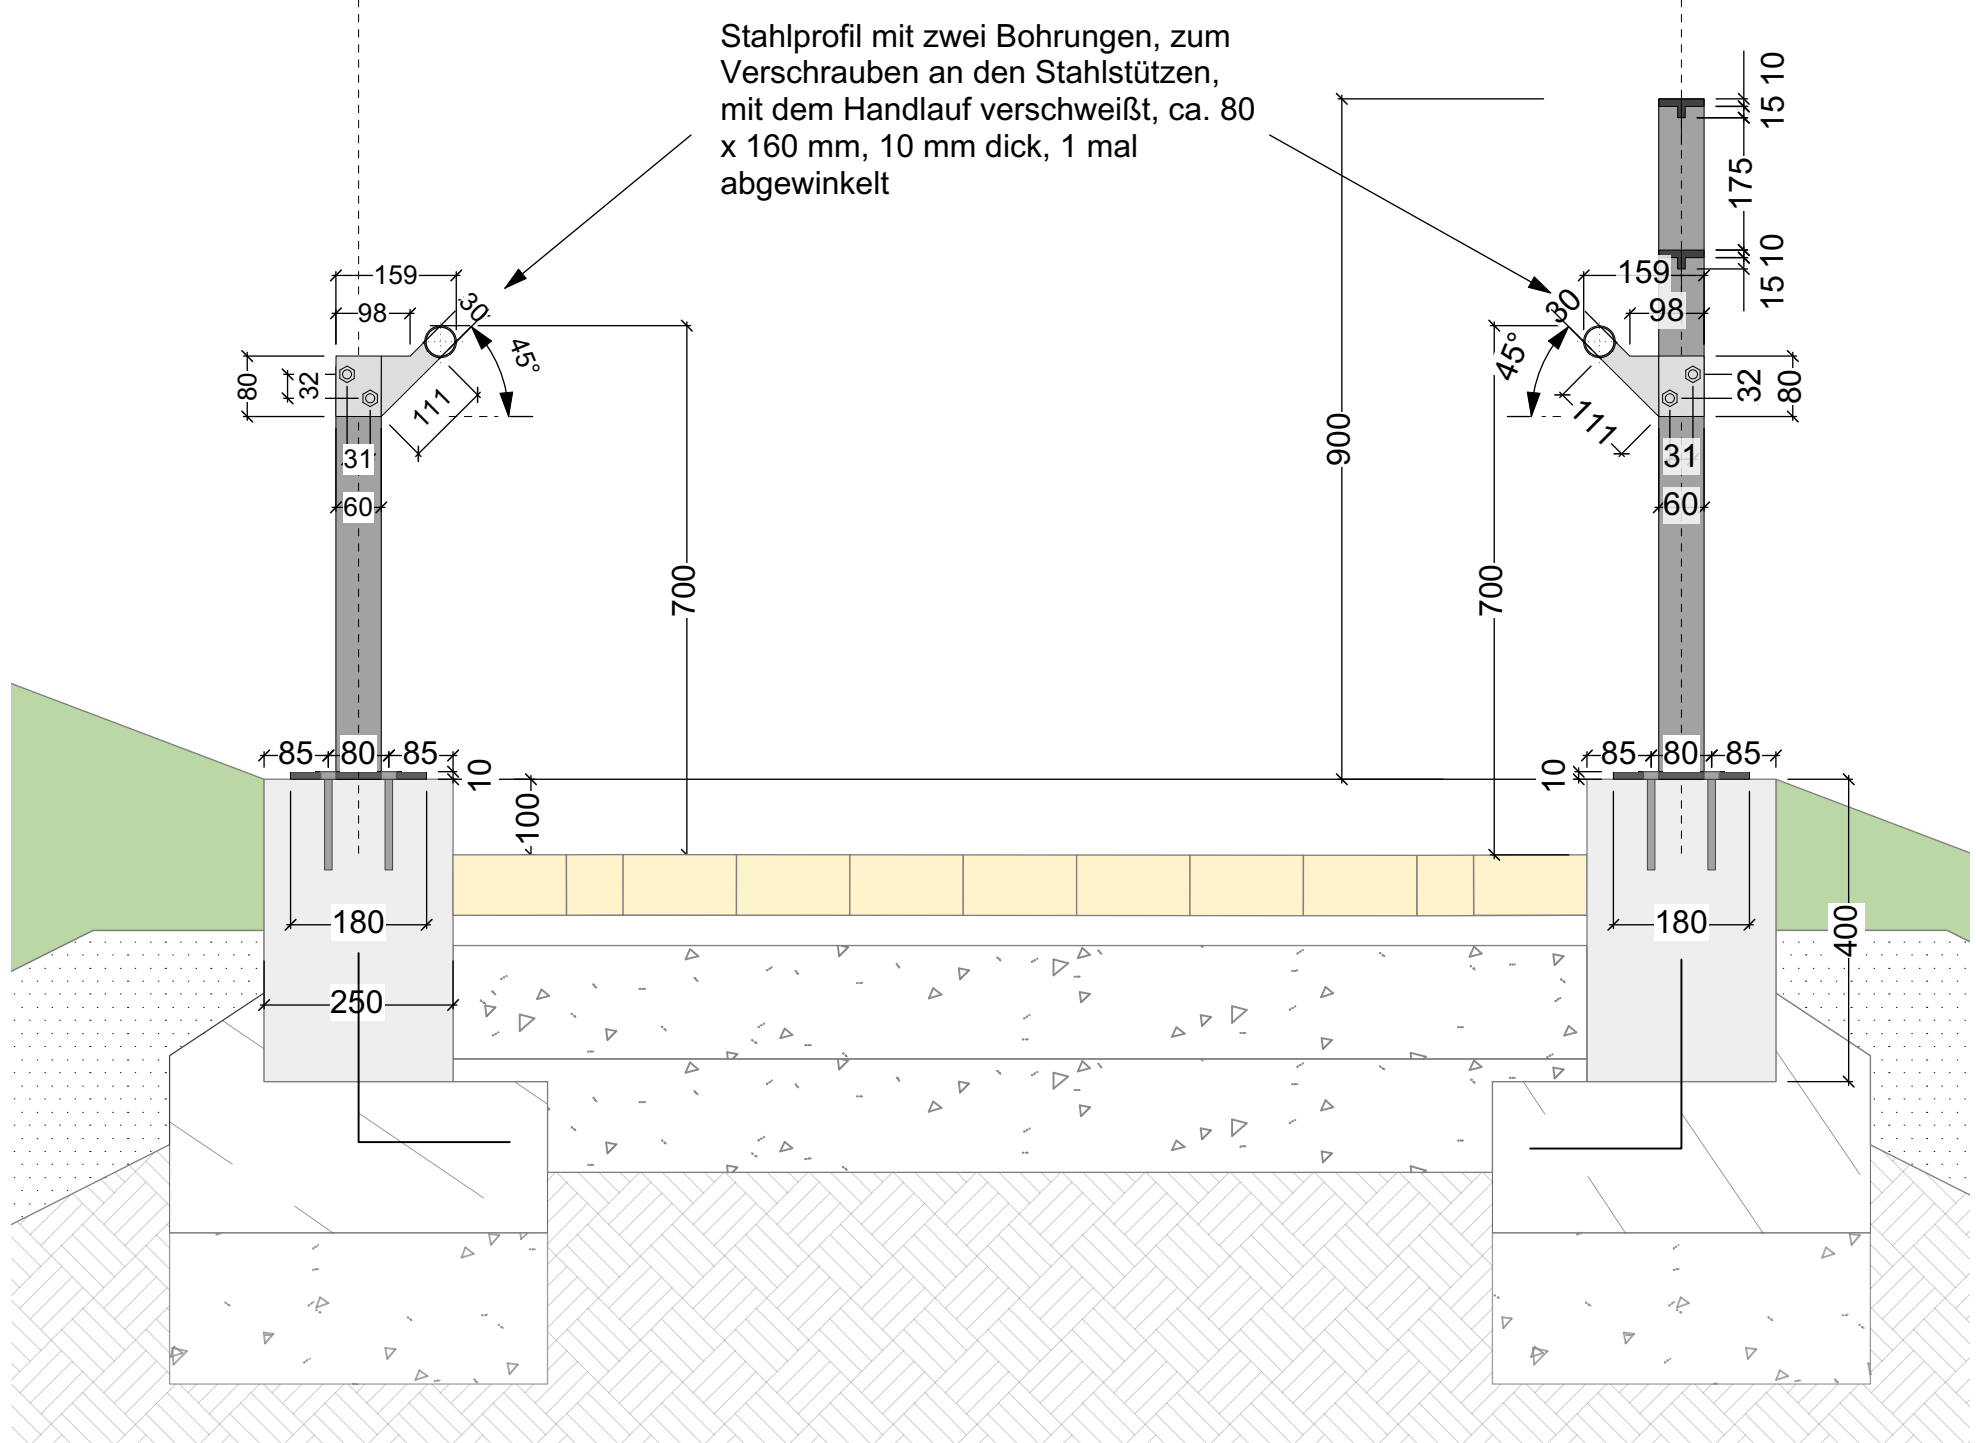

INDEX	ART DER ÄNDERUNG	NAME	DATUM
Alle Angaben der Planung wie z.B. Maße, Höhenangaben etc. sind vor Ort eigenverantwortlich zu prüfen. Bei Unstimmigkeiten sind rechtzeitig vor der Ausführung die betreffenden Planungsbeteiligten zu informieren.			
Bauherr		Unterschrift	
 Stadt Mülheim an der Ruhr Der Oberbürgermeister Hans-Böckler-Platz 5 45468 Mülheim an der Ruhr			
Planung		Unterschrift	
 DANIELZIK LEUCHTER + PARTNER Landschaftsarchitekten mbB			
Projekt / Planinhalt		Datum	
Otto-Pankok-Gymnasium Mülheim		09.10.2024	
Leistungsphase	Plannummer		
Ausführungsplanung, BA 2_A	5.61	Maßstab	
Detail Konstruktion Rampe		1:25, 1:10	