



### 5.52 Rampentribüne, Bauteil B

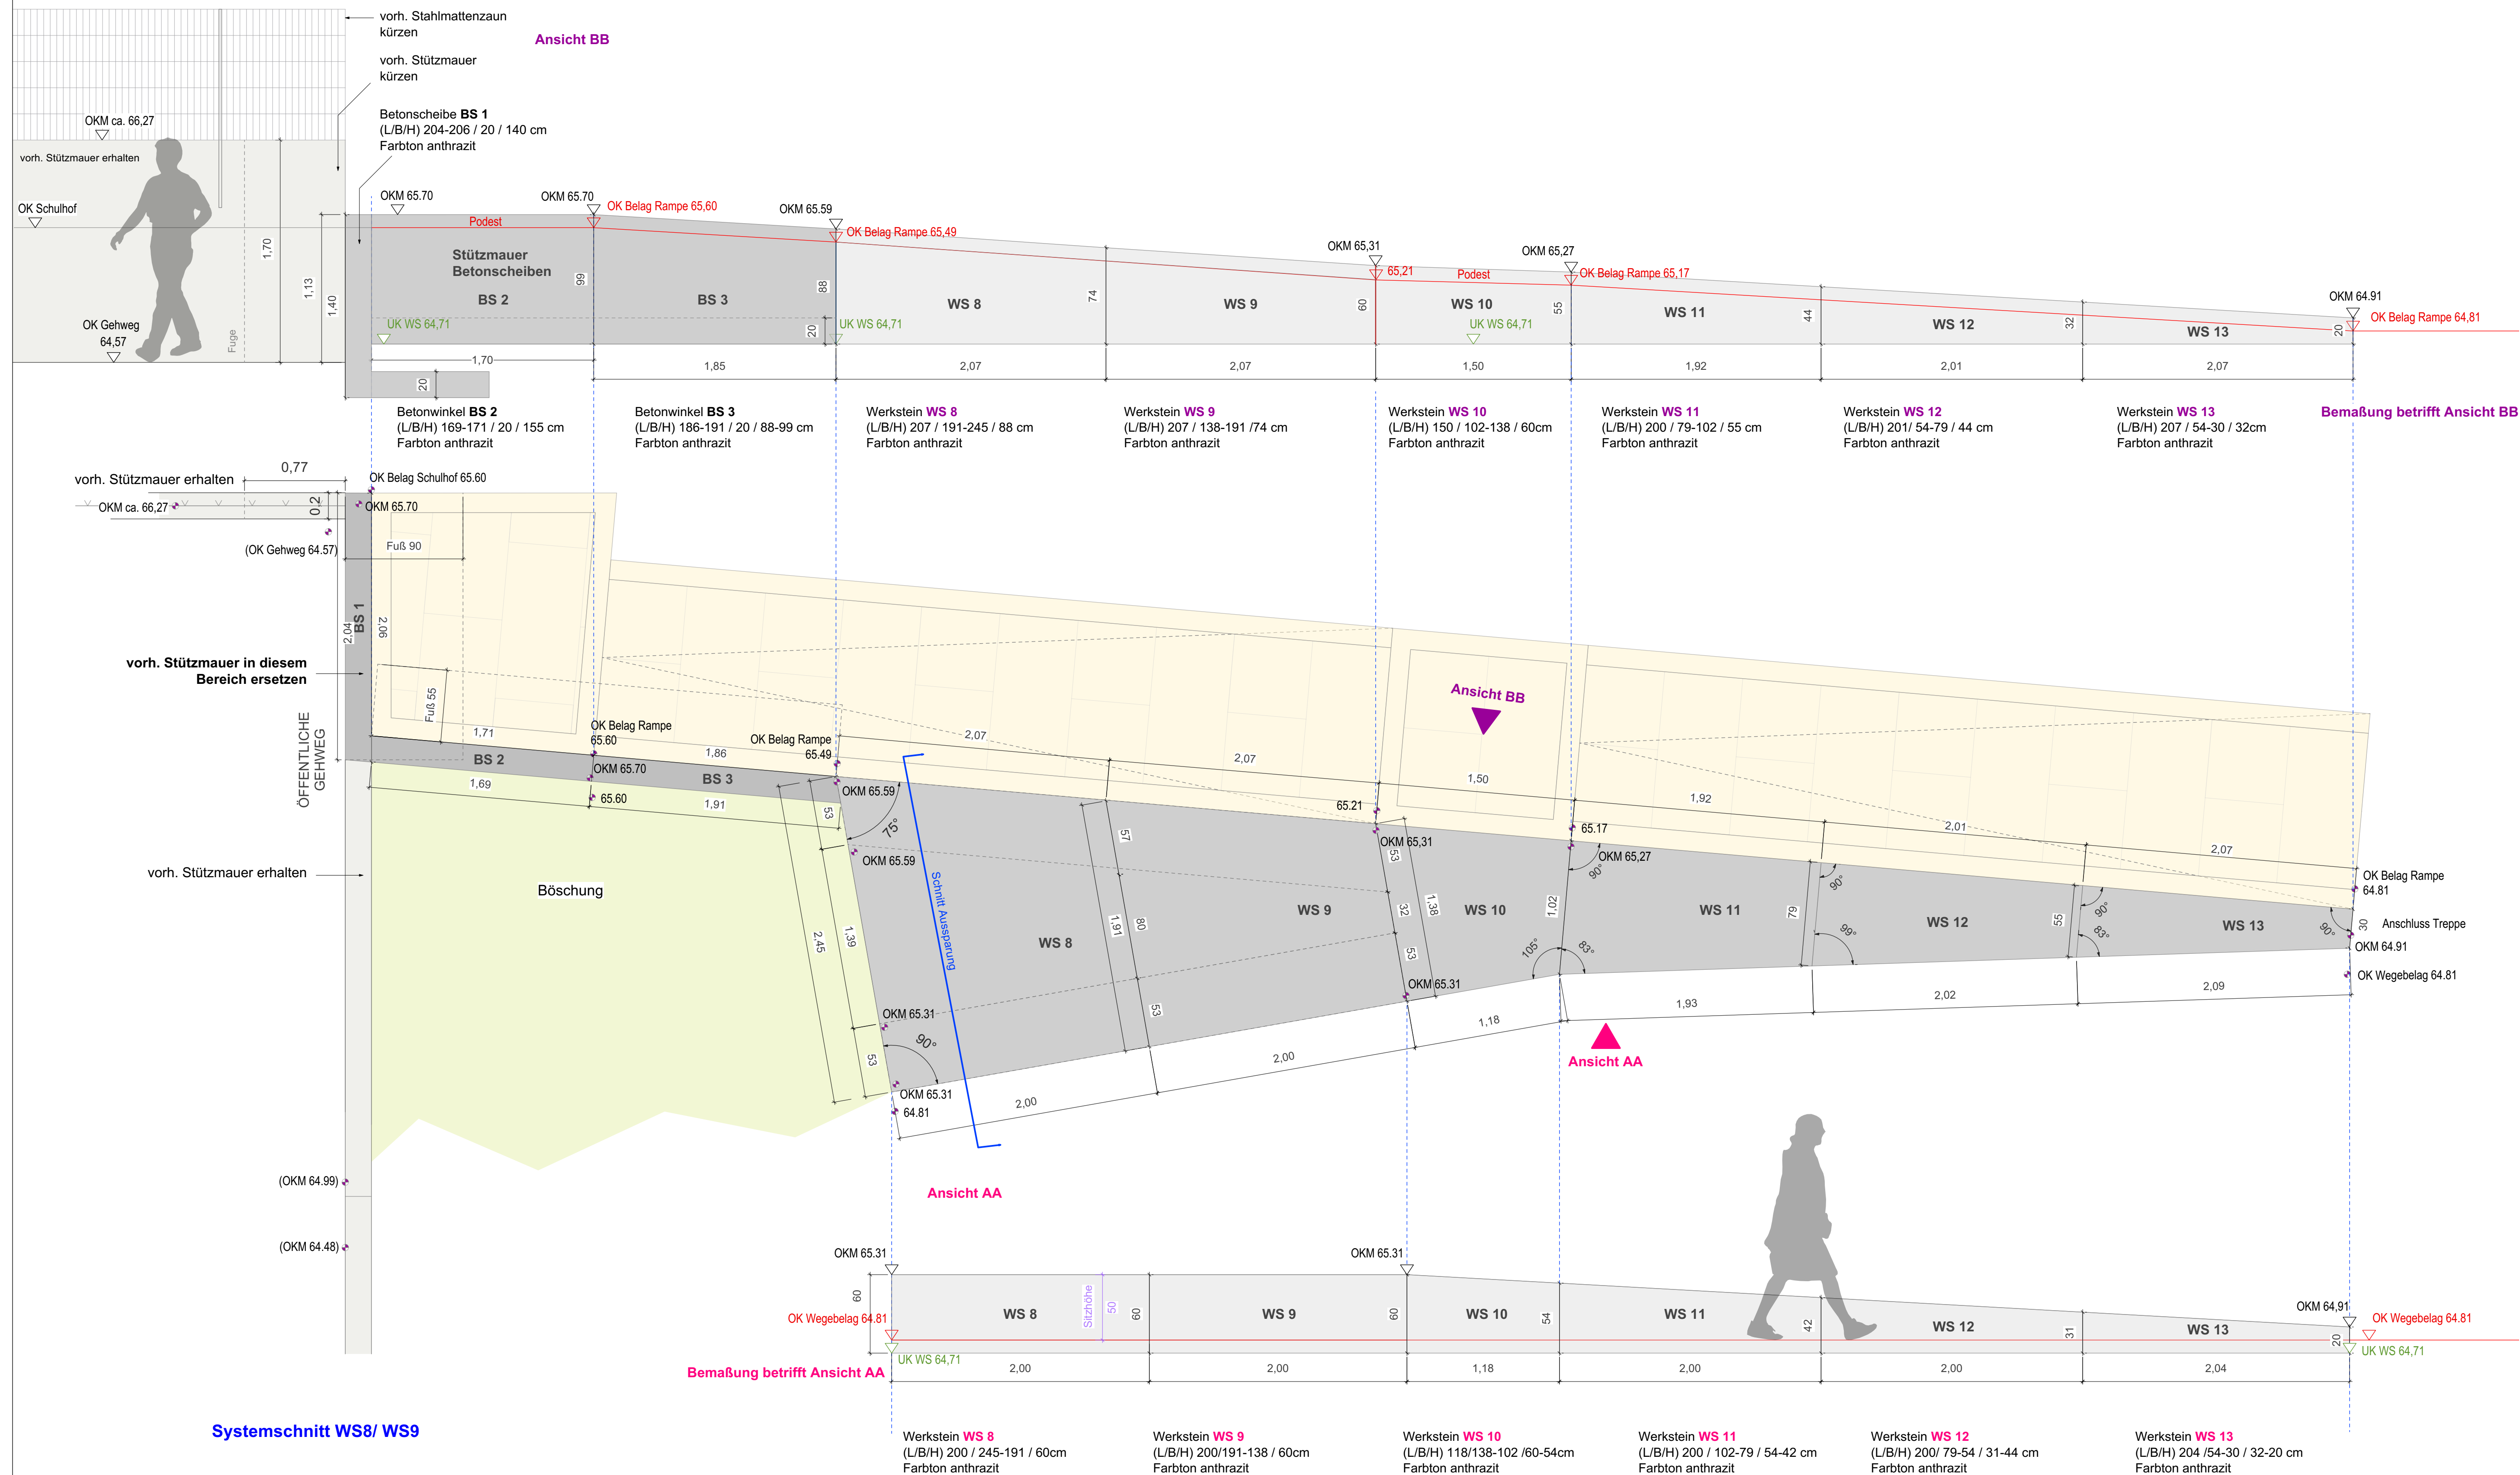

### Perspektivische Darstellung

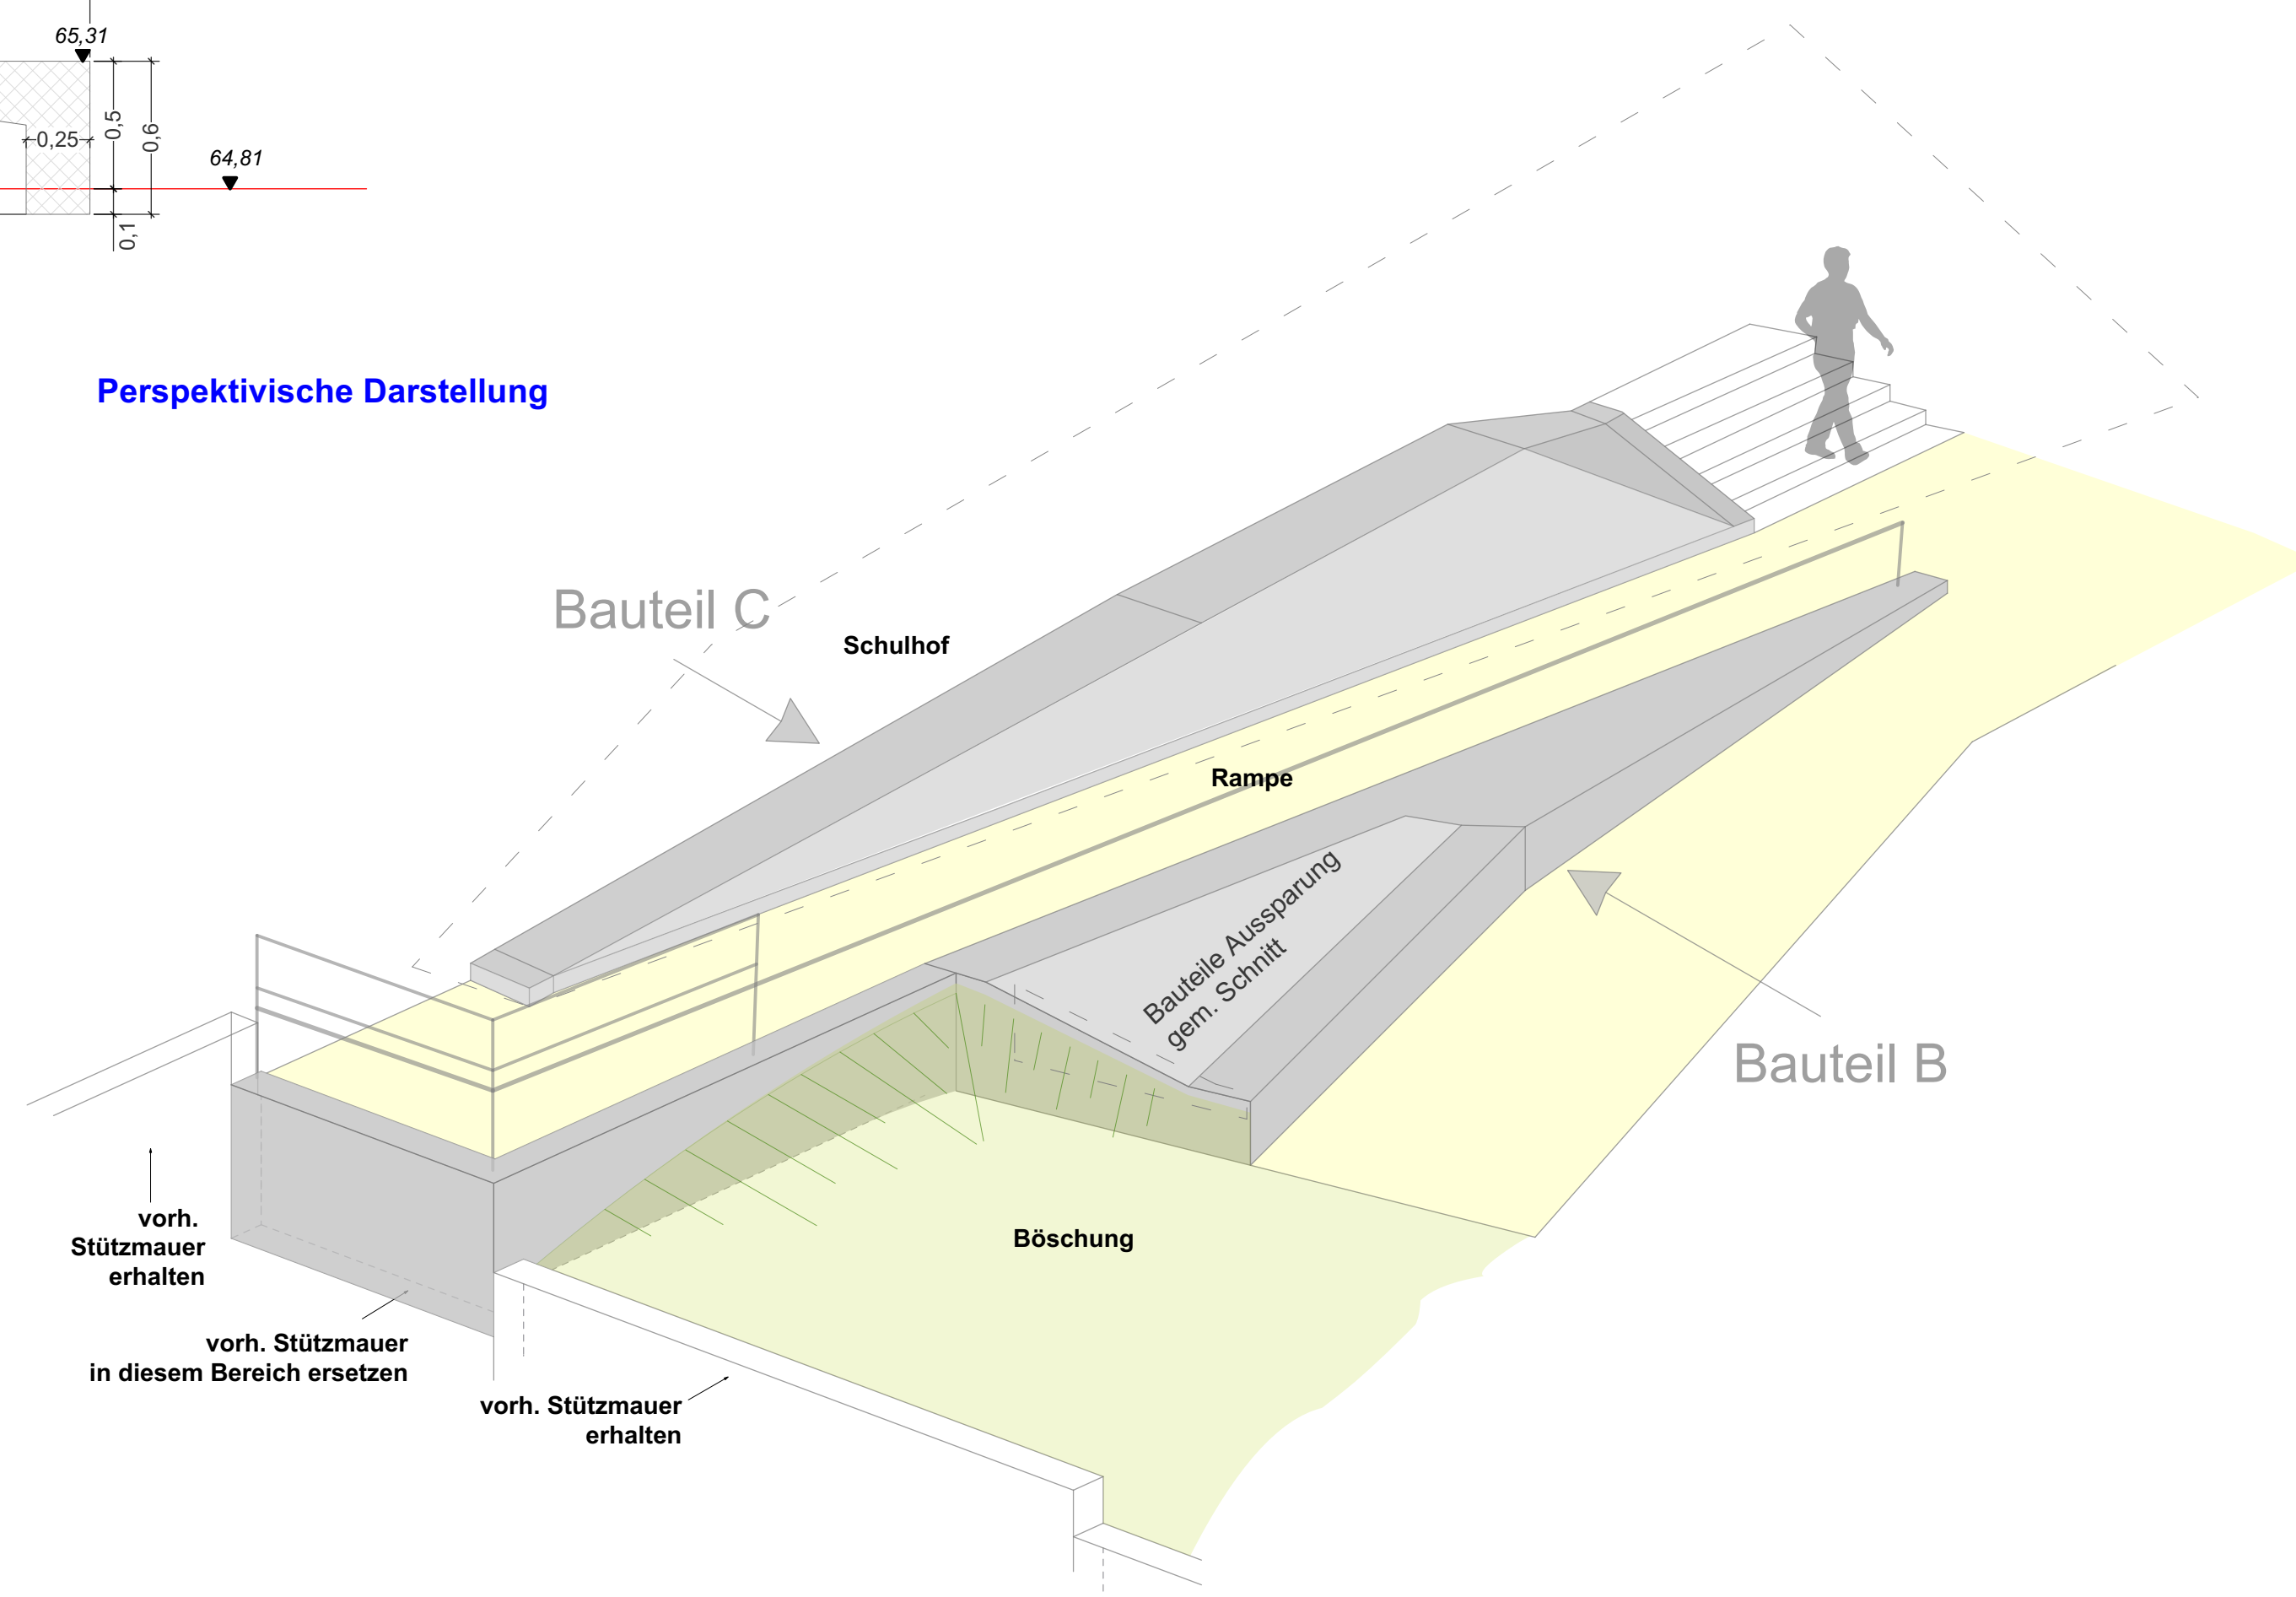

INDEX	ART DER ÄNDERUNG			NAMEN	DATUM
Alle Angaben der Planung wie z.B. Maße, Höhenangaben etc. sind vor Ort eigenverantwortlich zu prüfen. Bei Unstimmigkeiten sind rechtzeitig vor der Ausführung die betreffenden Planungsbeiträgen zu informieren.					
Bauherr					
<div><p>ImmobilienService</p></div> <div><p>Stadt Mülheim an der Ruhr Der Oberbürgermeister</p><p>Hans-Böckler-Platz 5 45468 Mülheim an der Ruhr</p></div>				Unterschrift	
Planung					
<div><p>DANIELZIK LEUCHTER + PARTNER</p><p>Landschaftsarchitekten mbB</p></div> <div><p>Menzelstraße 43, 47053 Duisburg</p><p>Fon 0203-665906 Fax -665915 info@d-landschaft.de, www.d-landschaft.de</p></div>				Unterschrift	
Projekt / Planinhalt					
Otto-Pankok-Gymnasium   Mülheim				Datum	
				05.01.2024	
Leistungsphase		Plannummer			
Ausführungsplanung, BA 2		5.52		Maßstab	
Rampentribüne, Bauteil B				1:25	