


Anlage 3

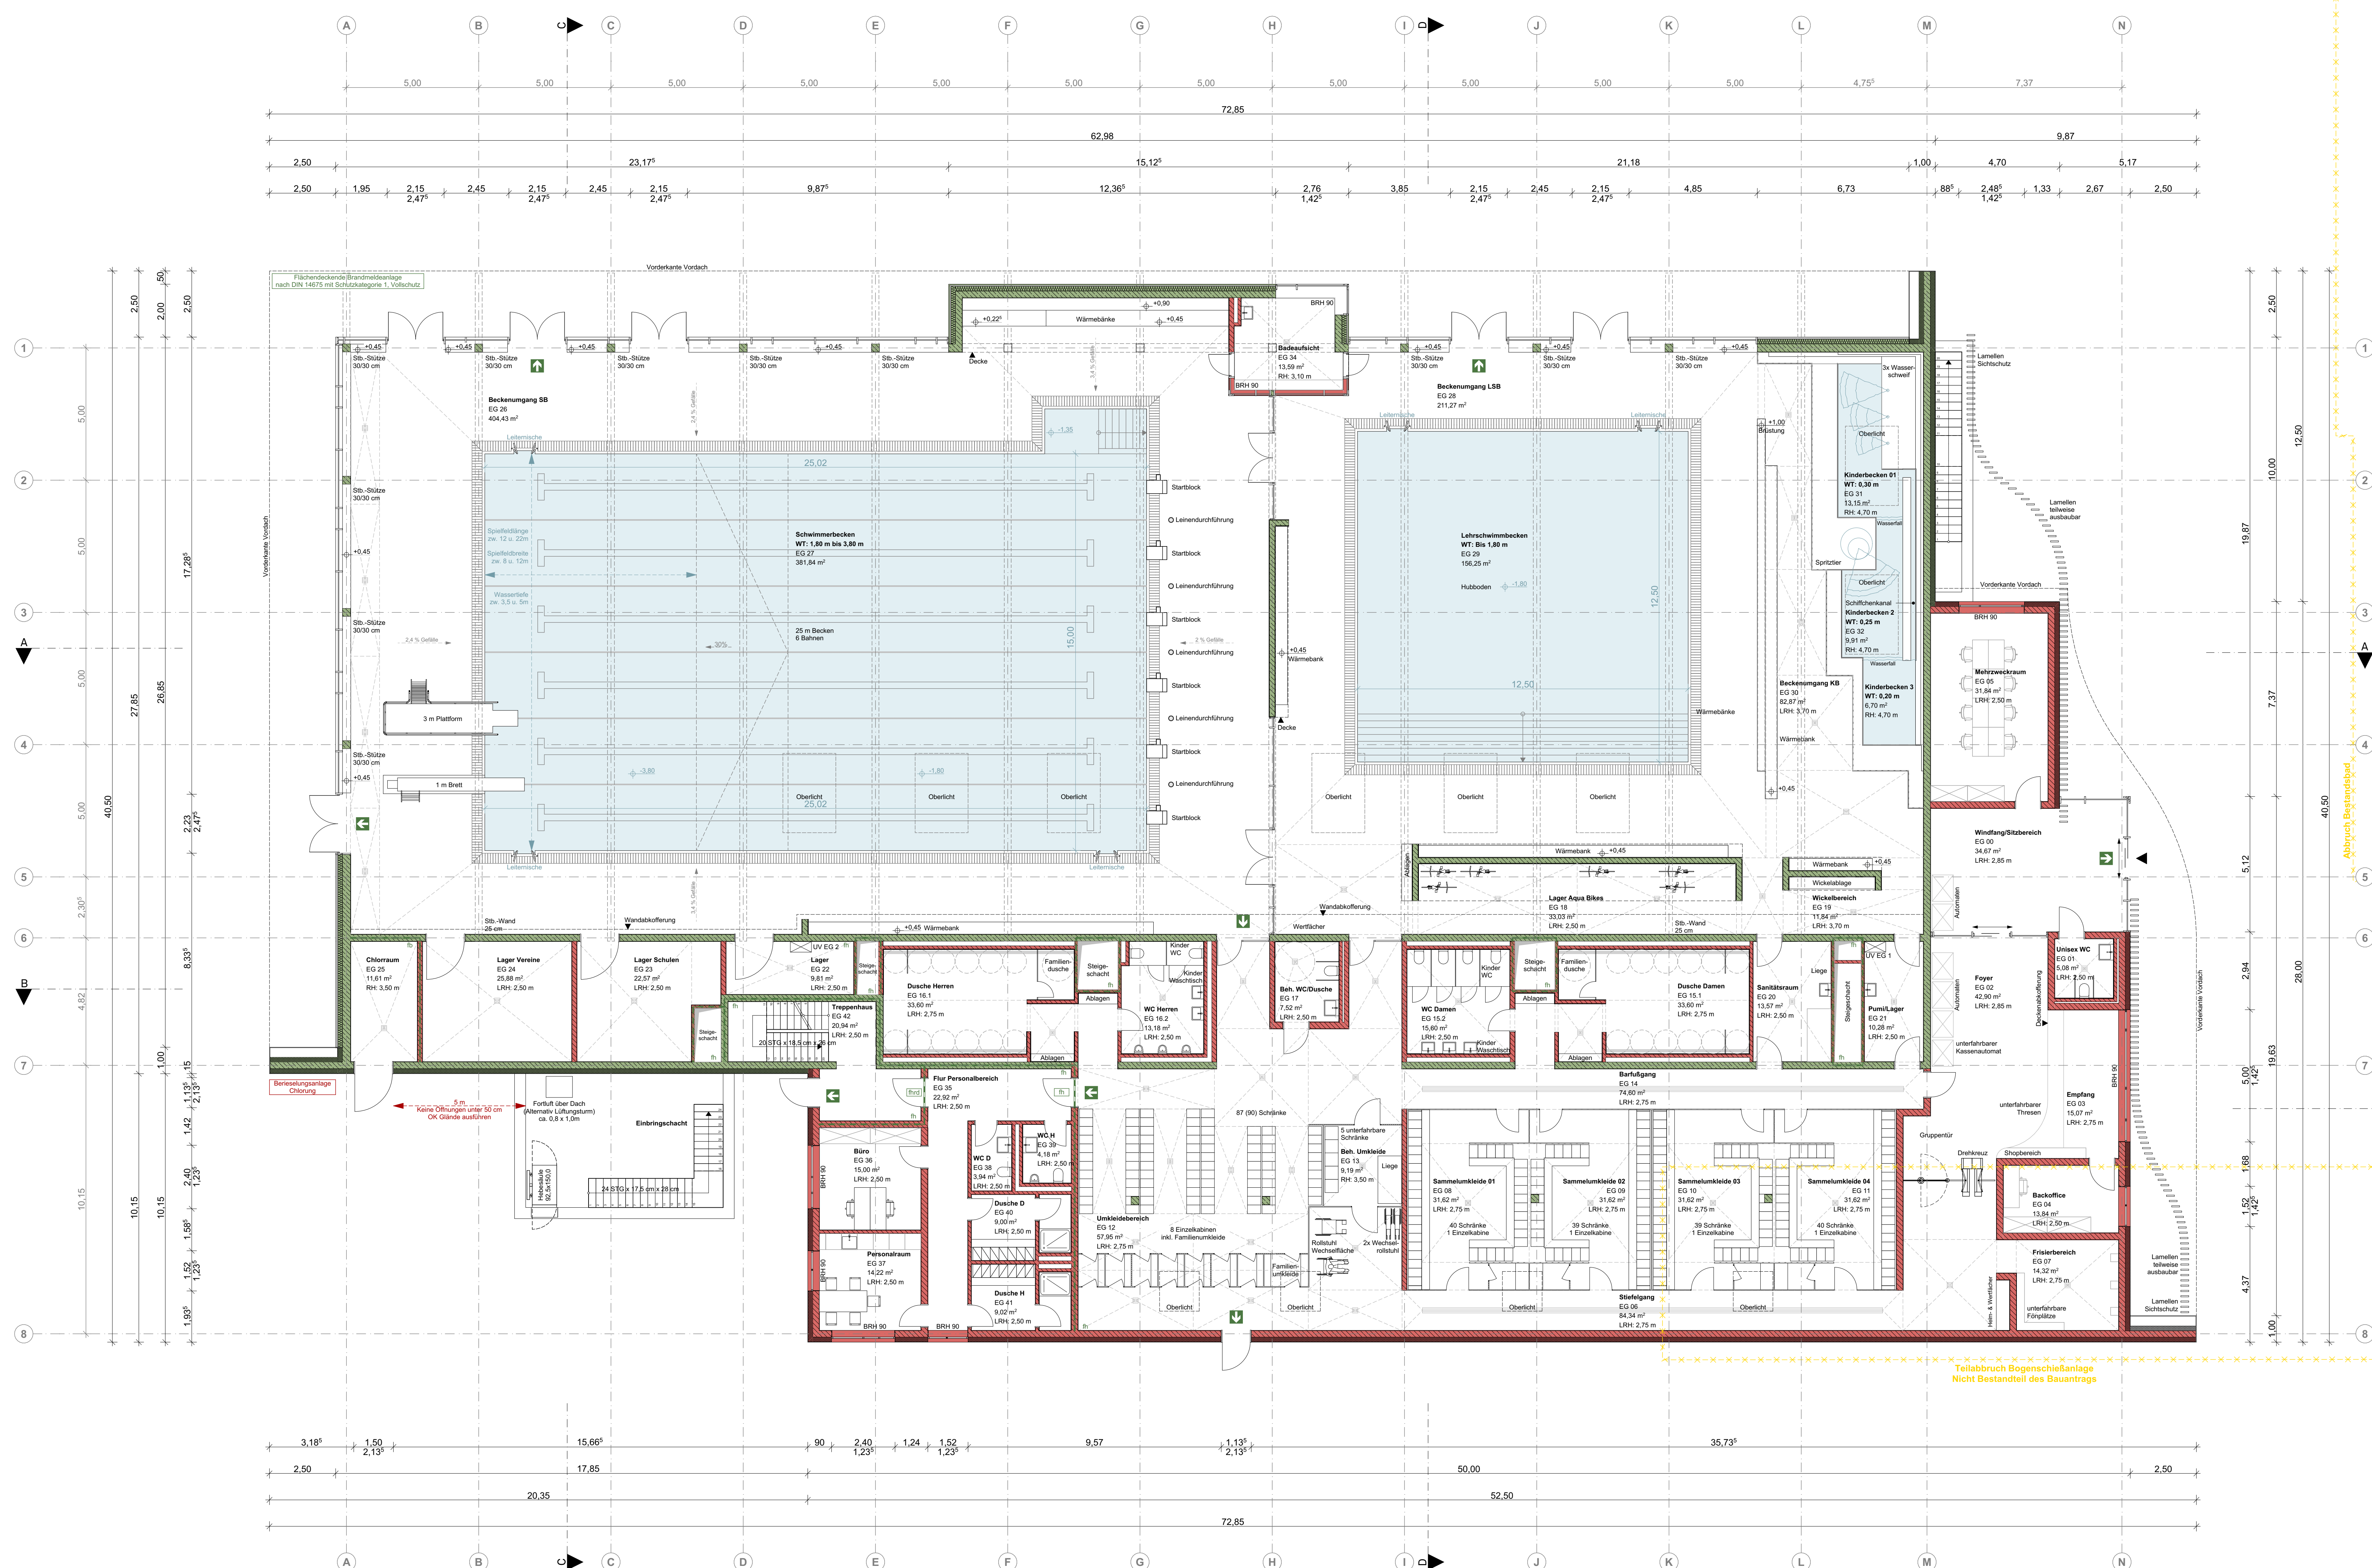

Legende

	Bestand	 RR	Regenrohr
	Abbruch	 BRH	Brüstungshöhe (Höhe über OKFR)
	Leichtbetonsteine		Hinweise auf Detailsquitten
	KS-Steine		OKF und allgem. Höhenangaben
	Stahlbeton		OKR und UKR
	Dämmung		Schnittführung
	Wärmedämmsystem		Bodenneilmaße (BE)
	Laichtbauwände, alleseinen		Öffnungsmaße (Höhe über OKFR)

DIESER PLAN IST NUR GÜLTIG IN VERBINDUNG MIT DER STATIK !	ALLE ANGEGEBENEN MAßE SIND EIGENVERANTWORTLICH VOR ORT ZU PRÜFEN !
--	--

-	-	-	
Index	Art der Änderung	Name	C

Projektnummer:	Projektname:
----------------	--------------

Planinhalt:				Plan - Nr.
Erdgeschoss				G20063-4-A10-E00X
Arch.	Leistungsphase:	Maßstab:	Blattgröße:	Gezeichnet am:
	Lph 4	1:100	DIN A0	03.08.2023
Gezeichnet von:				
AS				



Besuchen:	Stadt Mülheim an der Ruhr Südstraße 23, 45470 Mülheim an der Ruhr	Tel: +49 6108 601-0 Fax: +49 6108 601-84125 Mail: pressestelle@stadt-muelheim.de
-----------	---	--

Projektleitung:	HOLINGER Ingenieure GmbH Friedrichstraße 95, 10117 Berlin www.de.holinger.com	Tel:	+49 30 2096 3294
		Fax:	+49 30 2096 3290
		Mail:	berlin@holinger.com

Architekt: **Geising + Böker GmbH Architekten BDA** Tel: +49 40 401905-0
Schulterblatt 58, 20357 Hamburg Fax: +49 40 4905331
www.geising-boeker.de Mail: hh@geising-boeker.de

Trägerkennung:	Ingenieurbüro Grage	Tel:	+49 5221 1239-0
	Bielefelder Straße 9, 32051 Herford	Fax:	+49 5221 1239-23
	www.grage-ingenieure.de	Mail:	info@grage-ingenieure.de

TSA-Planung: Planungsgruppe VA Expo Plaza 10, 30639 Hannover www.planungsgruppe.va.de	Tel: +49 511 87952-0 Fax: +49 511 87958-50 Mail: 2123-MaR@planungsgruppe.va.de
---	--

Landschaftsarchitekt: **Wiebold LandschaftsArchitektur**
Ziegelstraße 26, 49074 Osnabrück
Tel: +49 541 600655-0
Fax: +49 541 600655-5
Mail: mail@wiebold.info

geising
+böcker

Bauherr/-in _____ Architekt _____

Ort, Datum _____ Ort, Datum _____

G20063
A10-E00
f00-