


Anlage 4

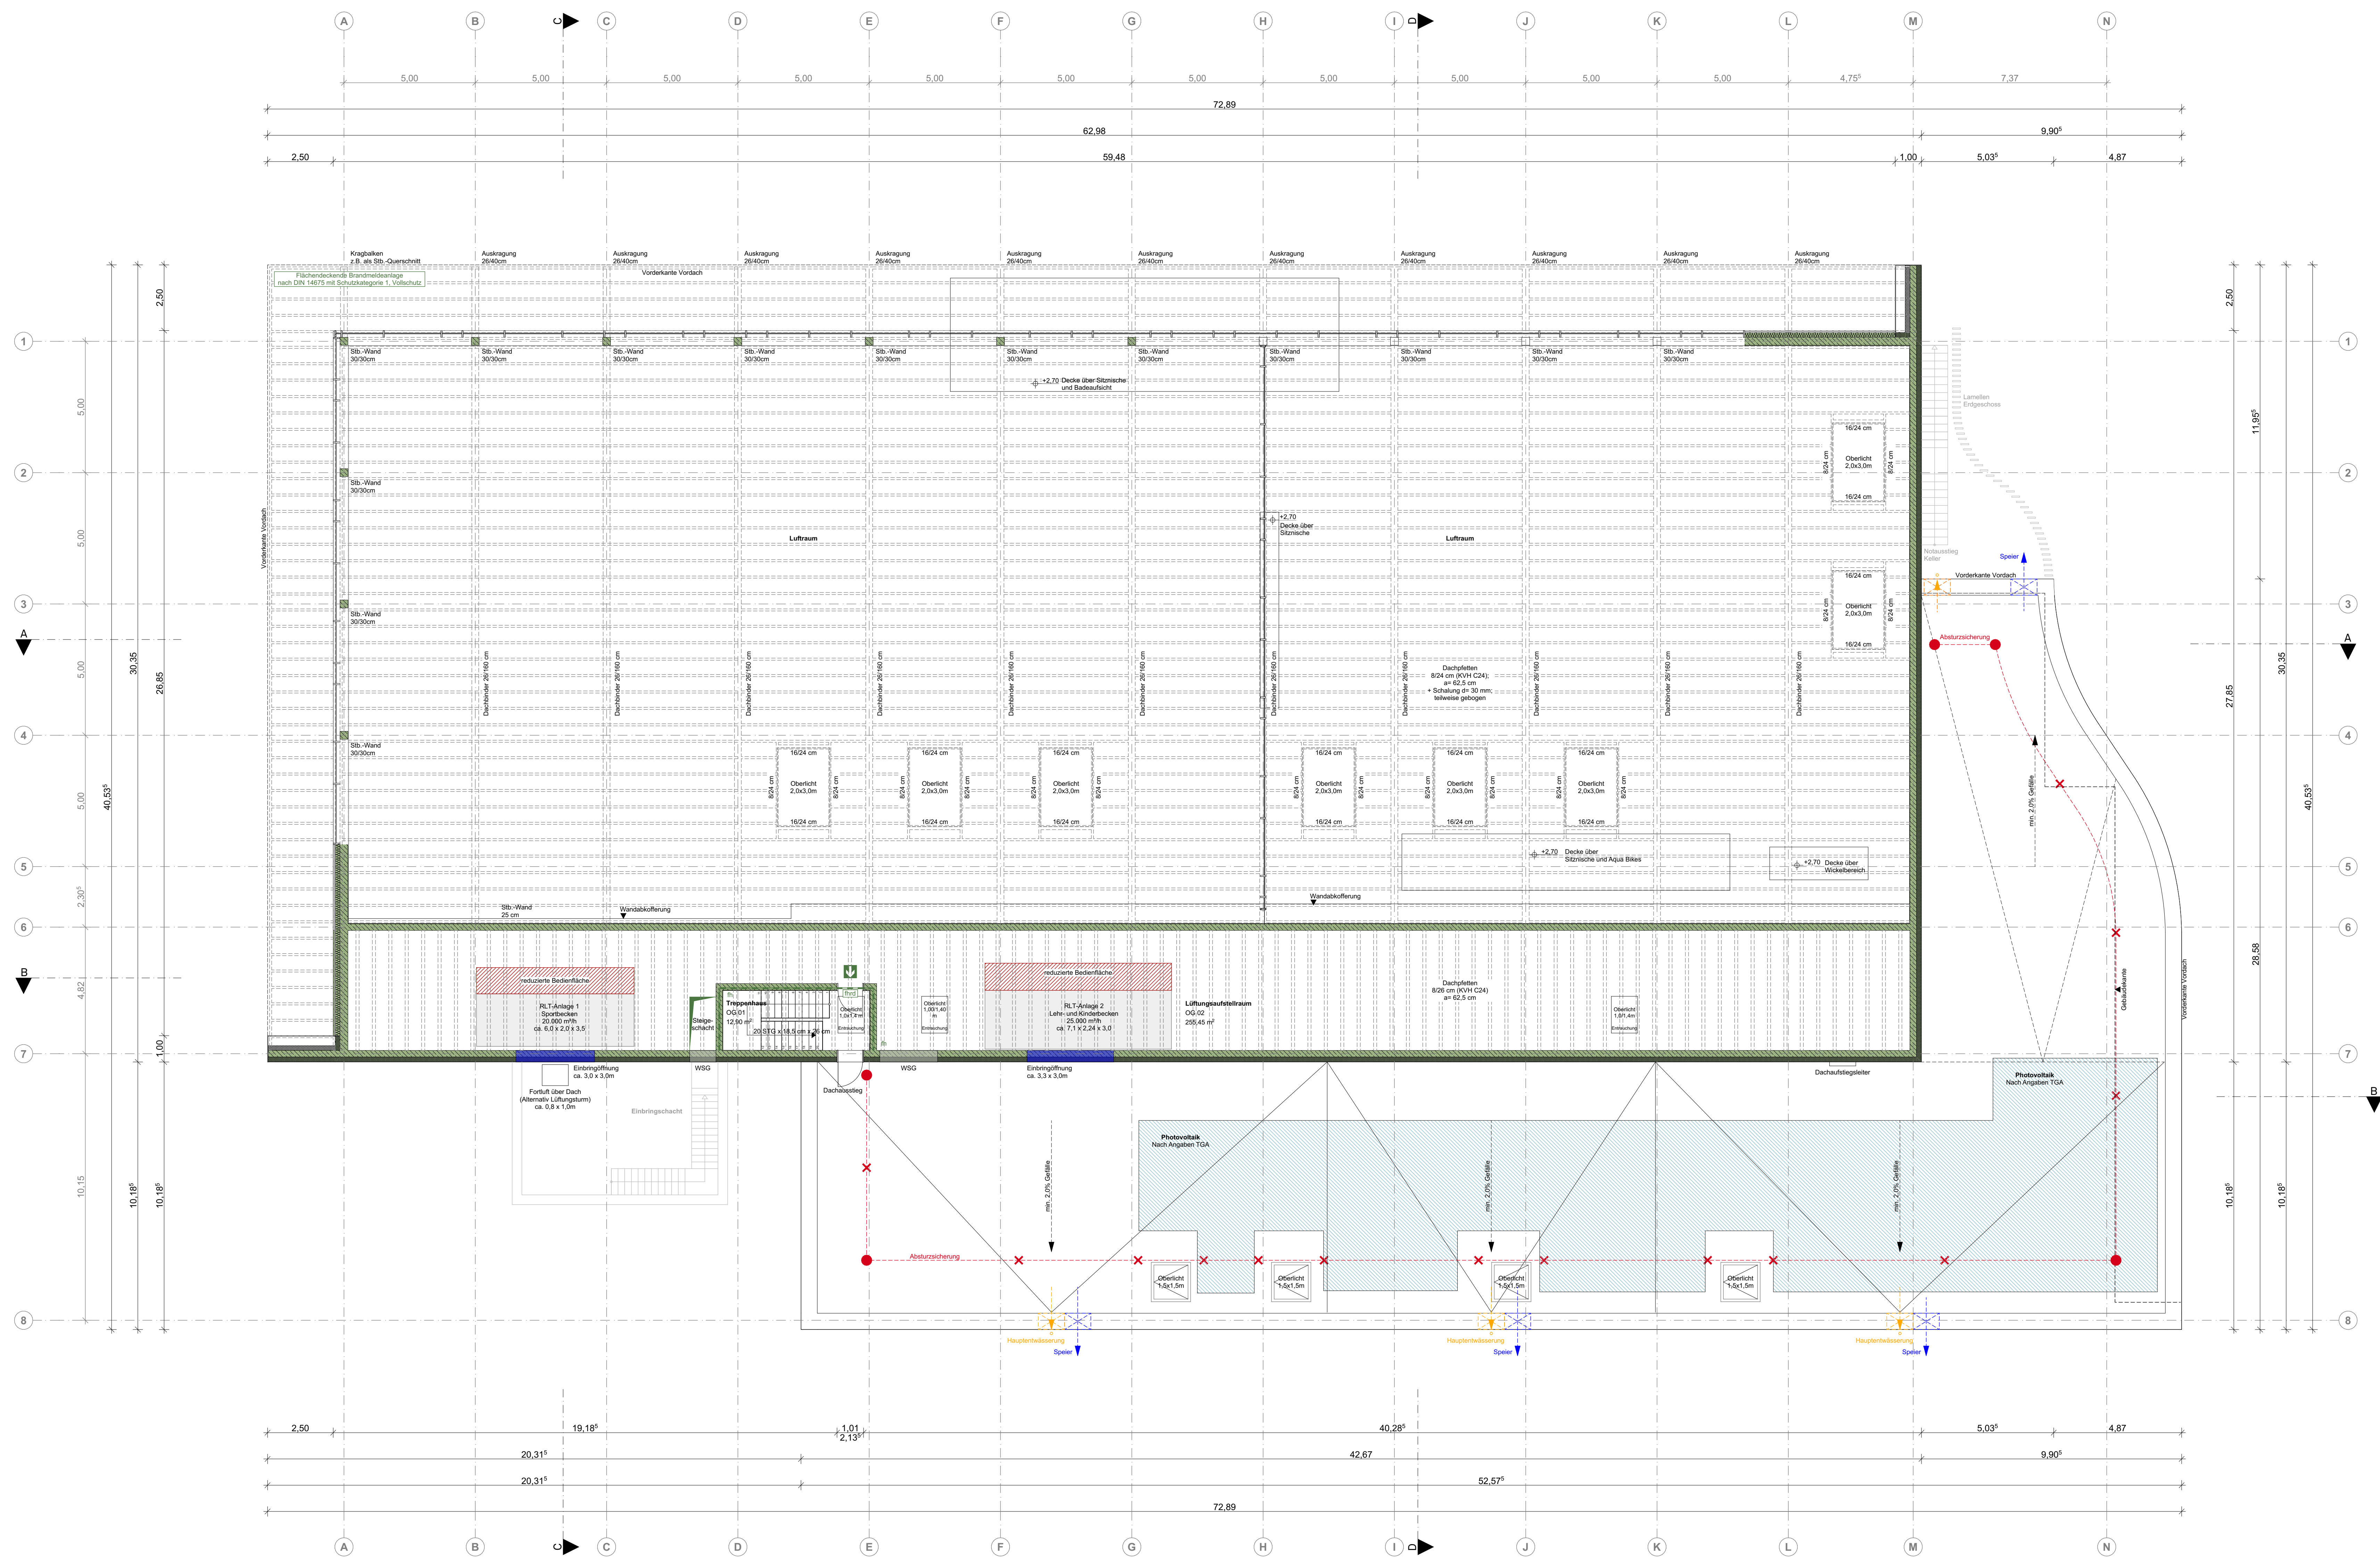

- Legende**
- Bestand
 - Abbruch
 - Leichtbetonsteine
 - KS-Steine
 - Stahlbeton
 - Wärmedämmungssystem
 - Leichtbauwände, allgemein
 - Estrich
 - RR Regenrohr
 - BRH Brüstungshöhe (Höhe über OKFF)
 - Hinweise auf Detailpunkte
 - OKF und allgem. Höhenangaben
 - OKF und UKR
 - Schmittführung
 - Bodeneinlauf (BE)
 - Öffnungsmaße (Höhe über OKFF)

DIESER PLAN IST NUR GÜLTIG
IN VERBINDUNG MIT DER STATIK !

ALLE ANGELEGEBEN MÄßE SIND
EIGENVERANTWORTLICH VOR ORT
ZU PRÜFEN !

Index	Art der Änderung	Name	Datum
-------	------------------	------	-------

Projektnummer: G20063
Projektname: Mülheim an der Ruhr - Neubau Heißenener Bad

Projektziele: Obergeschoss
Leistungsphase: Lph 4
Maßstab: 1:100
Blattgröße: DIN A0
Gezeichnet von: AS
Gezeichnet am: 03.08.2023



Stadtkarte
Südstraße 23, 45470 Mülheim an der Ruhr
Tel: +49 6108 601-0
Fax: +49 6108 601-64125
Mail: pressestelle@stadt-muelheim.de

Projektleitung: HOLINGER Ingenieure GmbH
Friedrichstraße 95, 10117 Berlin
www.de.holinger.com
Tel: +49 30 2096 3294
Fax: +49 30 2096 3290
Mail: berlin@holinger.com

Architekt: Geising + Böker GmbH Architekten BDA
Schulterblatt 58, 20357 Hamburg
www.geising-boeker.de
Tel: +49 40 401905-0
Fax: +49 40 4905331
Mail: hh@geising-boeker.de

Tragwerksplanung: Ingenieurbüro Grage
Bielefelder Straße 9, 32051 Herford
www.grage-ingenieure.de
Tel: +49 5221 1239-0
Fax: +49 5221 1239-23
Mail: info@grage-ingenieure.de

TGA-Planung: Planungsgruppe VA
Expo Plaza 10, 30559 Hannover
www.planungsgruppe-va.de
Tel: +49 511 87952-0
Fax: +49 511 87958-50
Mail: 2123-Mat@planungsgruppe-va.de

Landschaftsplanung: Wiebold LandschaftsArchitektur
Ziegelstraße 26, 49074 Osnabrück
www.wiebold.info
Tel: +49 541 600655-0
Fax: +49 541 600655-5
Mail: mail@wiebold.info

geising + böker
Bauherr/-in
Ort, Datum
Architekt
Ort, Datum
G20063-4-A10-001X-f00-
Plan - Nr.