


Anlage 5

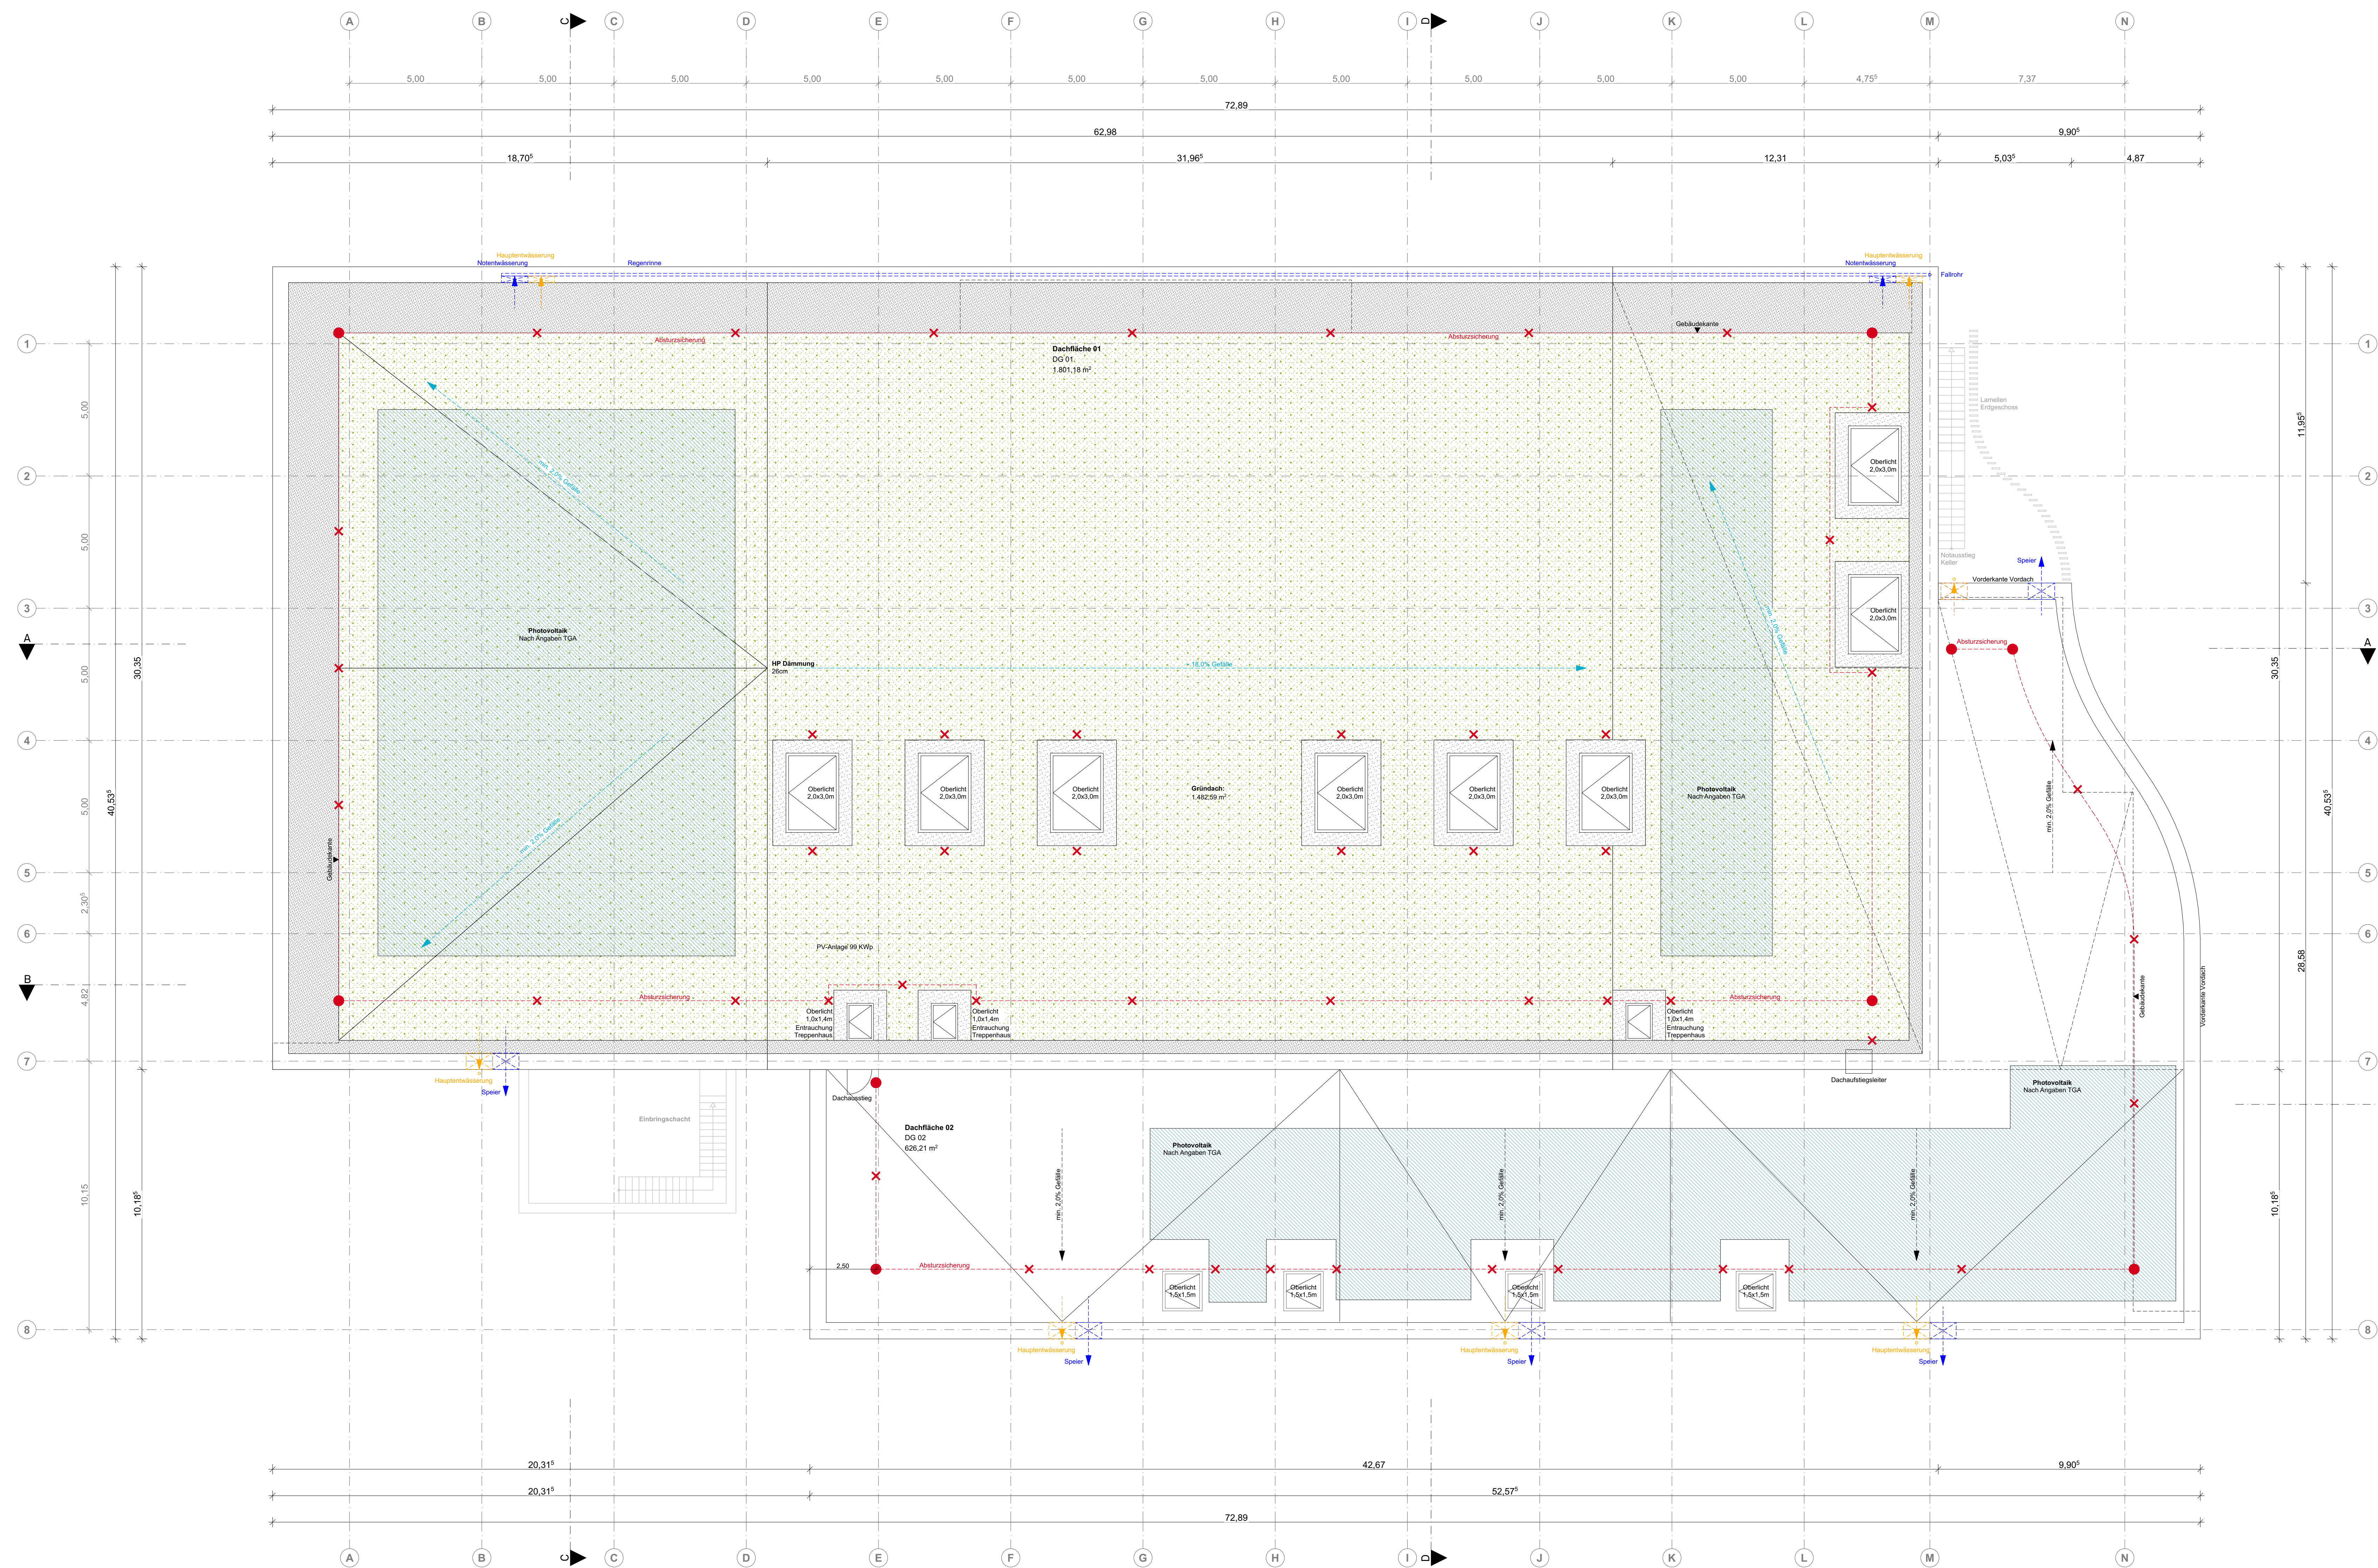

Legende

	Bestand		RR	Regenrohr
	Abbruch		BRH	Brüstungshöhe (Höhe über OKFF)
	Leichtbetonsteine			Hinweise auf Detailpunkte
	KS-Steine			OKF und allgeme. Höhenangaben
	Stahlbeton			OKR und UKR
	Dämmung			Schnittführung
	Wärmedämmssystem			Bodeneinflauf (BE)
	Leichtbauwände, allgemein			Ordnungsmasse (Höhe über OKFF)

DIESER PLAN IST NUR GÜLTIG IN VERBINDUNG MIT DER STATIK !	ALLE ANGEGEBENEN MAßE SIND EIGENVERANTWORTLICH VOR ORT ZU PRÜFEN !
--	--

-	-		-	-
Index	Art der Änderung		Name	Datum

Projektnummer:	Projektname:
----------------	--------------

Planinhalt:				Plan - Nr.
Dachaufsicht				G20063-4-A10-002X-f00
Arch.	Leistungsphase:	Maßstab:	Blattgröße:	Gezeichnet am:
	Lph 4	1:100	DIN A0	03.08.2023
			Gezeichnet von:	
			AS	



Besuchen:	Stadt Mülheim an der Ruhr Südstraße 23, 45470 Mülheim an der Ruhr	Tel: +49 6108 601-0 Fax: +49 6108 601-84125 Mail: pressestelle@stadt-muelheim.de
-----------	---	--

Projektleitung:	HOLINGER Ingenieure GmbH Friedrichstraße 95, 10117 Berlin www.de.holinger.com	Tel:	+49 30 2096 3294
		Fax:	+49 30 2096 3290
		Mail:	bertin@holinger.com

Architekt: **Geising + Böker GmbH Architekten BDA** Tel: +49 40 401905-0
Schulterblatt 58, 20357 Hamburg Fax: +49 40 4905331
www.geising-boeker.de Mail: hh@geising-boeker.de

Tragwerksplanung: Ingenieurbüro Grage Bielefelder Straße 9, 32051 Herford www.grage-ingenieure.de	Tel: +49 5221 1239-0 Fax: +49 5221 1239-23 Mail: info@grage-ingenieure.de
---	---

TGA-Planung	Planungsgruppe VA	Tel:	+49 511 87952-0
	Expo Plaza 10, 30539 Hannover	Fax:	+49 511 87958-50
	www.planungsgruppe-va.de	Mail:	2123-MaR@planungsgruppe-va.de

Landschaftsarchitekt: Wiebold LandschaftsArchitektur
 Ziegelstraße 26, 49074 Osnabrück
 www.wiebold.info

Tel: +49 541 600655-0
Fax: +49 541 600655-5
Mail: mail@wiebold.info

geising
+böker

Elauherr/-in _____

Ort, Datum _____

Architekt _____

Ort, Datum _____

G20063-4-
A10-002X-
f00-