
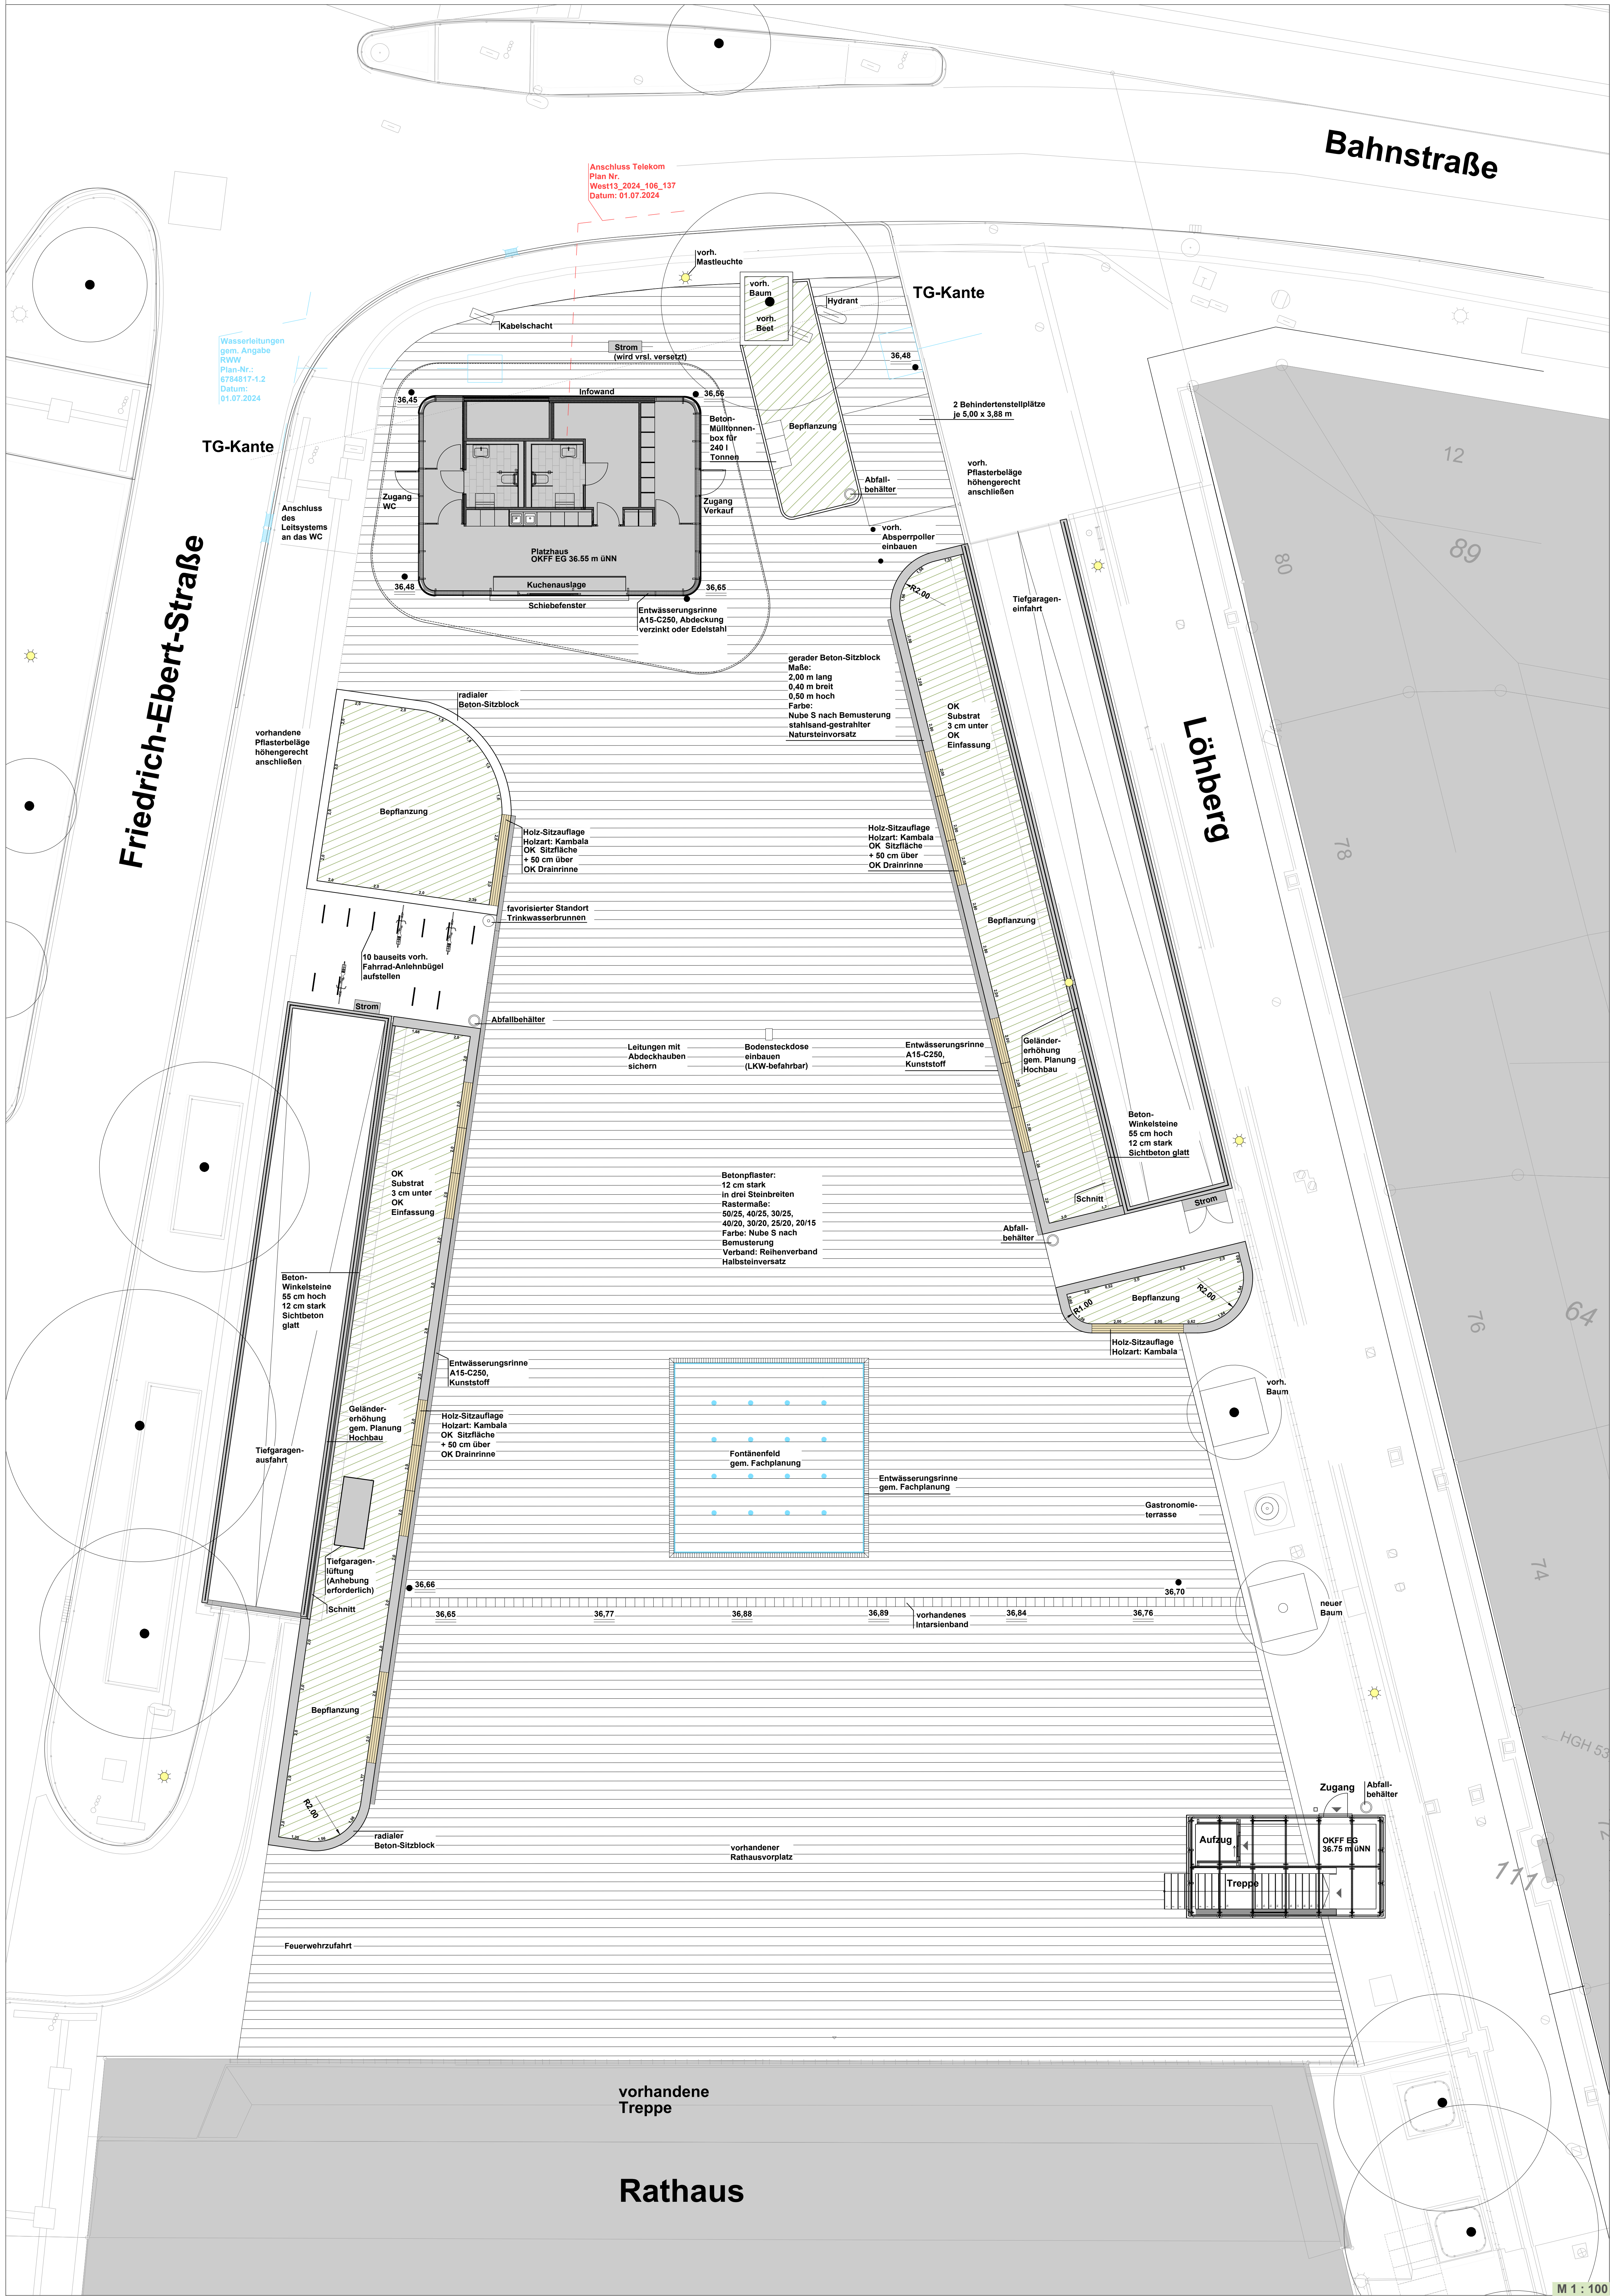


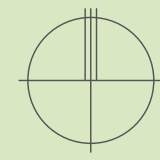

Leitsystem:
Als Leitsystem für Menschen mit eingeschränktem Sehvermögen dienen die Hochbeete, sowie die Entwässerungsrinne entlang des Fontänenfeldes. Bei Veranstaltungen kann es zu Beeinträchtigungen kommen. Zudem wird das öffentliche WC im Platzhaus an das Leitsystem im Gehweg angeschlossen.

64.95 = Doppelt unterstrichene Höhen sind Bestandshöhen
64.95 = Nicht unterstrichene Höhen sind Planungshöhen

Index	Änderungen	Datum	bearb.
1	Änderung Entwässerungsrinne, Leitung a.B. entfernt	15.08.2025	ABZ

Plan:
Ausführungsplan - Index 1

Projekt:
Rathausmarkt Mülheim
Rathausmarkt
45468 Mülheim an der Ruhr
Bauherr:
Stadt Mülheim
Hans-Böckler-Platz 5
45468 Mülheim
Blattgröße: 107 x 84 cm Datum: 03.07.2025

Urheberrecht: Das Urheberrecht verbleibt beim Planverfasser. Weitergabe, Vervielfältigung und Verbreitung der Zeichnung bedürfen der Zustimmung.

Atelier für Garten- und
Landschaftsarchitektur
Dipl.-Ing. Adriane Baakes-Zauner
Landschaftsarchitektin AKNW
Alte Krefelder Straße 71
47829 Krefeld
Telefon: 0 21 51/78 91 64

info@agl-krefeld.de
www.agl-krefeld.de

